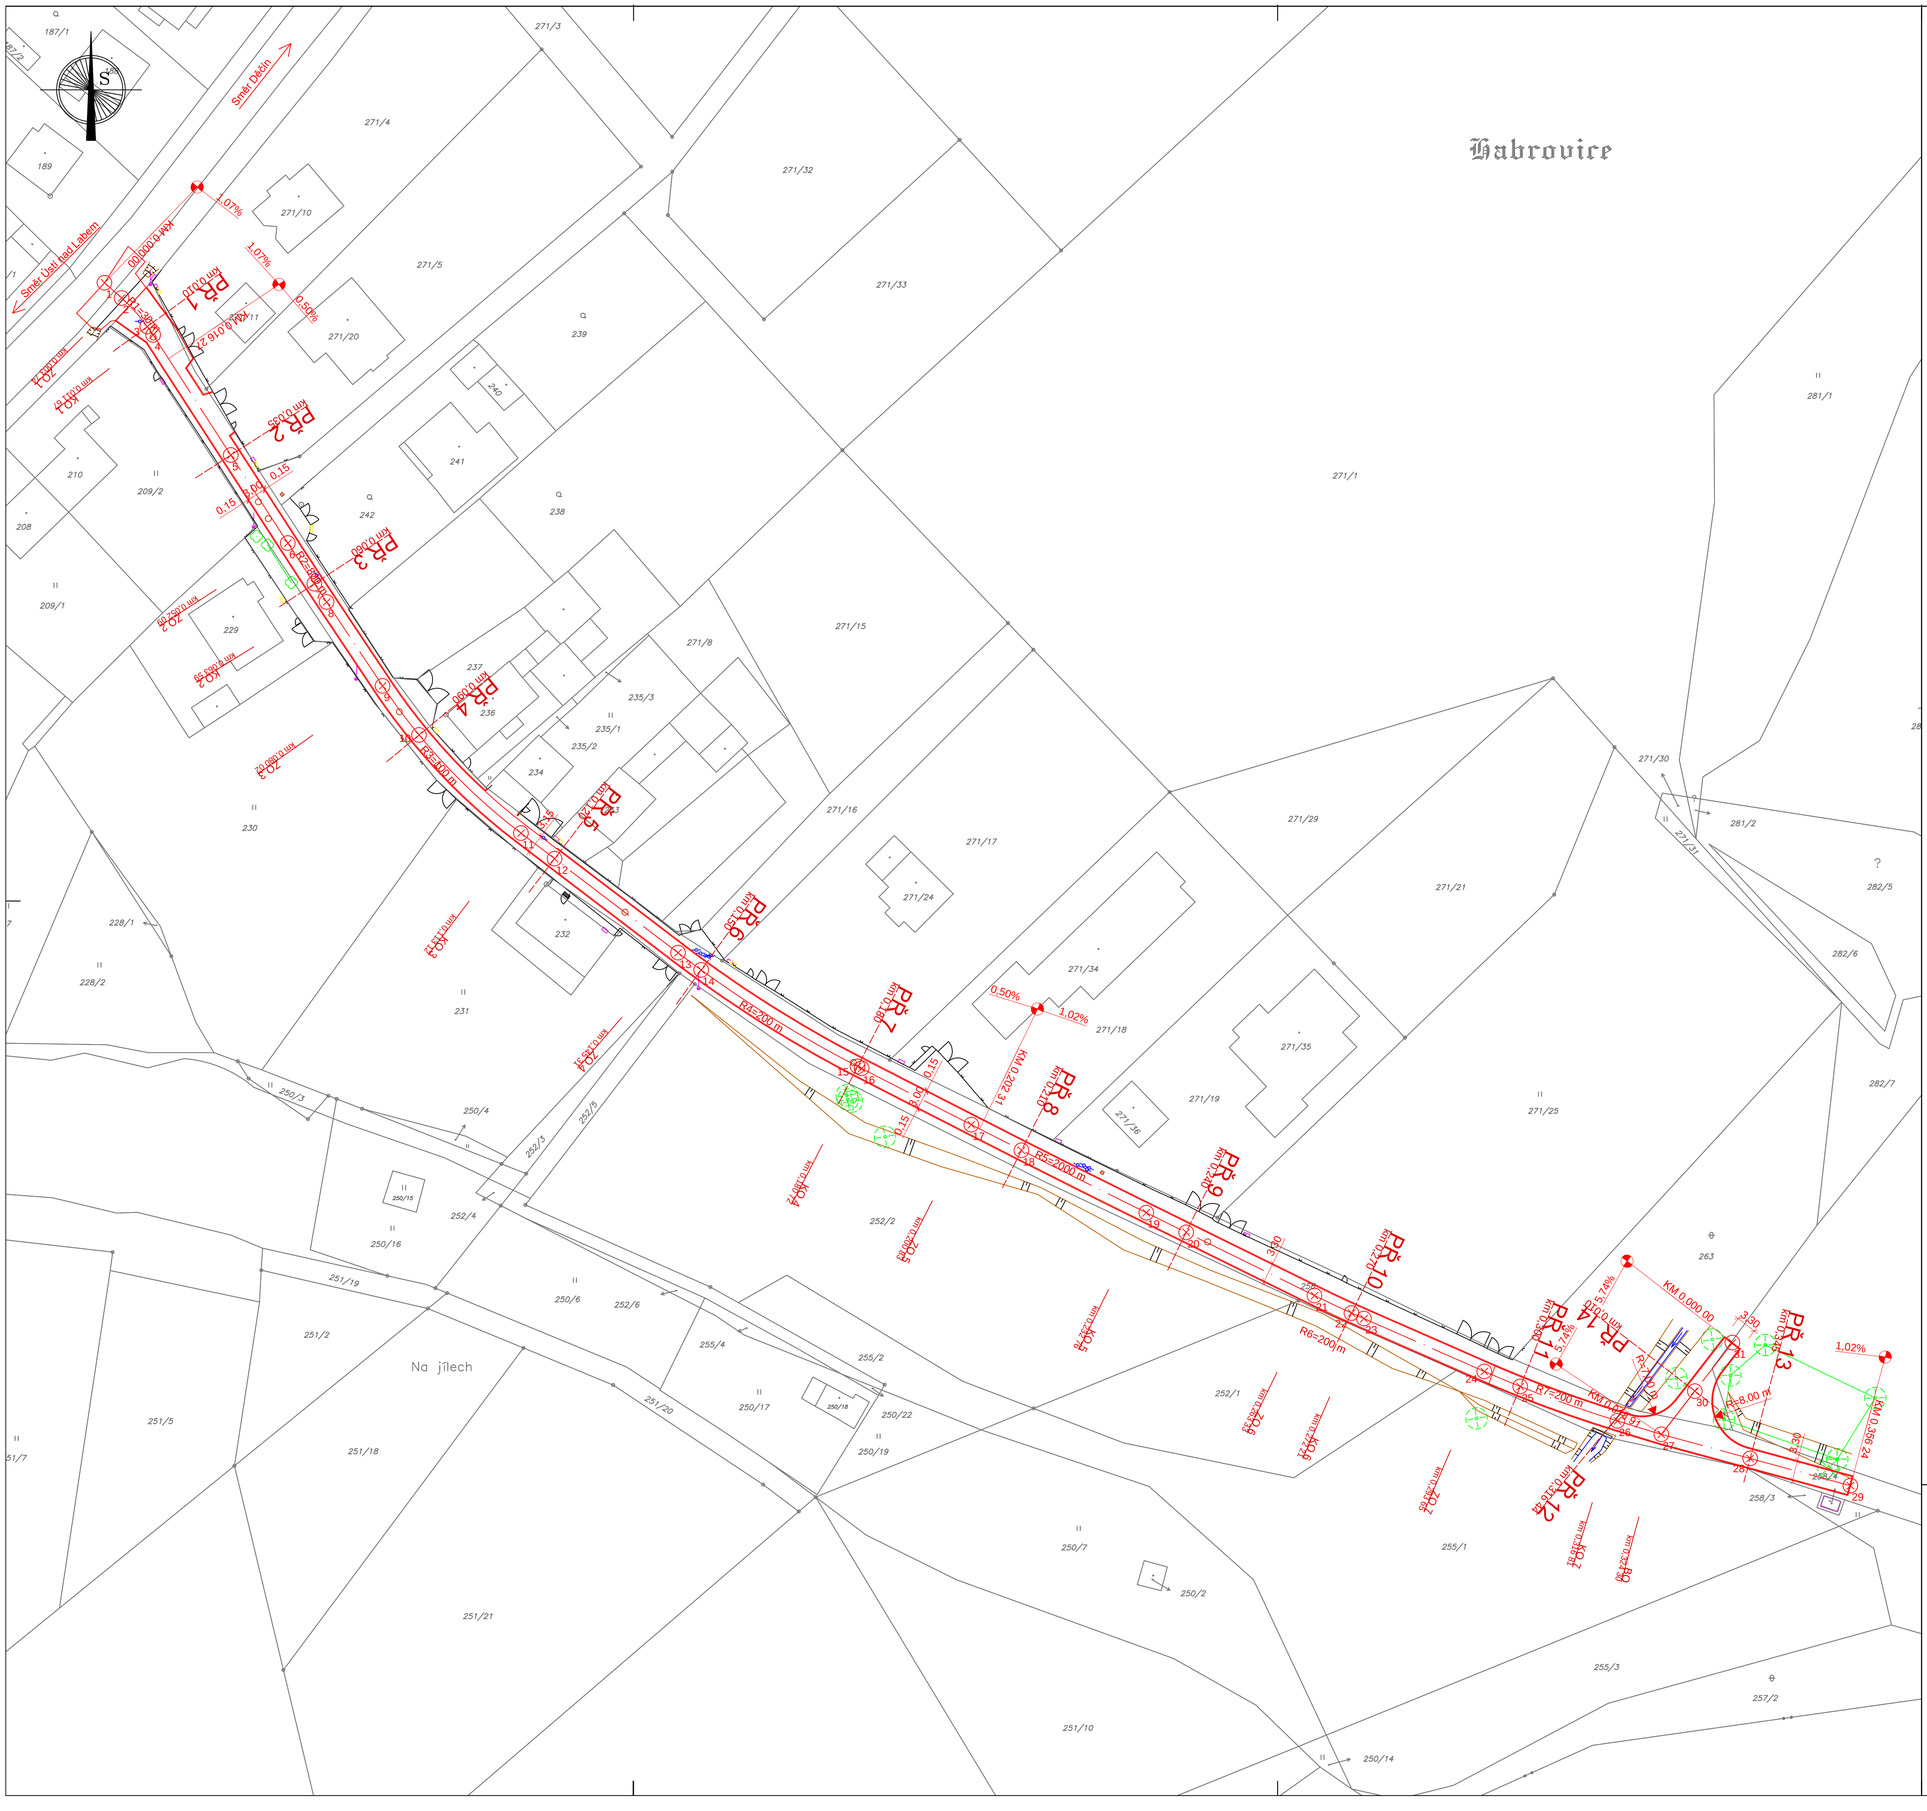

LEGENDA:

- HRANY
- SILNIČNÍ OBRUBA
- OSA KOMUNIKACE
- 001 VYTYČOVACÍ BOD

LEGENDA SOUČASNÉHO STAVU:

- ASFALT
- OBRUBA
- PŘÍDLAŽBA
- PLOT
- OCHRANNÝ TYČOVÝ ZNAK
- HYDRANT
- ŠOUPĚ VODA
- KANALIZAČNÍ ŠACHTA
- KANALIZAČNÍ VPUSŤ
- SONDA
- HUP
- SKŘÍŇKA ELEKTRO
- LAMPA
- STOŽÁR BETONOVÝ
- STOŽÁR KOVOVÝ
- STOŽÁR DŘEVĚNÝ
- SVISLÉ DOPRAVNÍ ZNAČENÍ
- VJEZD / VCHOD
- KEŘ
- STROM LISTNATÝ
- STROM JEHLIČNATÝ

bod	Y [m]	X [m]	Z [m]	Popis
1	762 833,35	971 392,18	236,50	Začátek úseku 1
2	762 830,56	971 394,68	236,54	Začátek oblouku 1
3	762 826,38	971 399,32	236,60	PŘ 1
4	762 825,43	971 400,69	236,62	Konec oblouku 1
5	762 812,75	971 420,27	236,77	PŘ 2
6	762 803,47	971 434,62	236,85	Začátek oblouku 2
7	762 799,14	971 441,24	236,89	PŘ 3
8	762 797,15	971 444,23	236,91	Konec oblouku 2
9	762 788,03	971 457,89	236,99	Začátek oblouku 3
10	762 782,07	971 465,90	237,04	PŘ 4
11	762 765,46	971 481,91	237,16	Konec oblouku 3
12	762 759,99	971 486,07	237,19	PŘ 5
13	762 739,86	971 501,41	237,32	Začátek oblouku 4
14	762 736,09	971 504,21	237,35	PŘ 6
15	762 710,57	971 519,94	237,53	PŘ 7
16	762 709,93	971 520,26	237,53	Konec oblouku 4
17	762 692,04	971 529,44	237,67	Začátek oblouku 5
18	762 683,87	971 533,61	237,75	PŘ 8
19	762 663,52	971 543,78	237,93	Konec oblouku 5
20	762 657,02	971 546,98	238,00	PŘ 9
21	762 636,09	971 557,30	238,22	Začátek oblouku 6
22	762 630,06	971 560,15	238,29	PŘ 10
23	762 628,04	971 561,05	238,31	Konec oblouku 6
24	762 608,41	971 569,66	238,53	Začátek oblouku 7
25	762 602,55	971 572,12	238,59	PŘ 11
26	762 586,71	971 577,72	238,76	Konec oblouku 7
27	762 579,55	971 579,91	238,84	Konec úseku 3
28	762 565,07	971 583,84	239,05	PŘ 13
29	762 548,73	971 588,28	239,16	Konec úseku 2
30	762 574,08	971 572,88	239,35	PŘ 14
31	762 567,97	971 564,97	239,92	Začátek úseku 3

SOUŘADNICOVÝ SYSTÉM: S-JTSK
VÝŠKOVÝ SYSTÉM: Bpv

Číslo zakázky: 201804	HIP: Ing. Jiří Sobol	ForVia.cz
Schválil: Ing. Jiří Sobol	Zodp. projektant: Ing. Jiří Sobol	FORVIA CZ, s.r.o. IČO:02992485, DIČ:CZ02992485, Kolínská 1, 290 01 Poděbrady - Kluk
Tech. kontrola: Ing. Pavlína Nykodémová	Vypracoval: Jan Černý, cerny@forvia.cz	

Objednatel: Statutární město Ústí nad Labem	Katastr: Habrovice	Kraj: Ústecký	
Akce: Habrovice - rekonstrukce panelové cesty - PD		Datum: 11/2018	Stupeň: DSP
Objekt: --- ---		Souprava:	Č. přílohy: C7
Příloha: VYTYČOVACÍ SCHÉMA	Měřítko: 1:500		