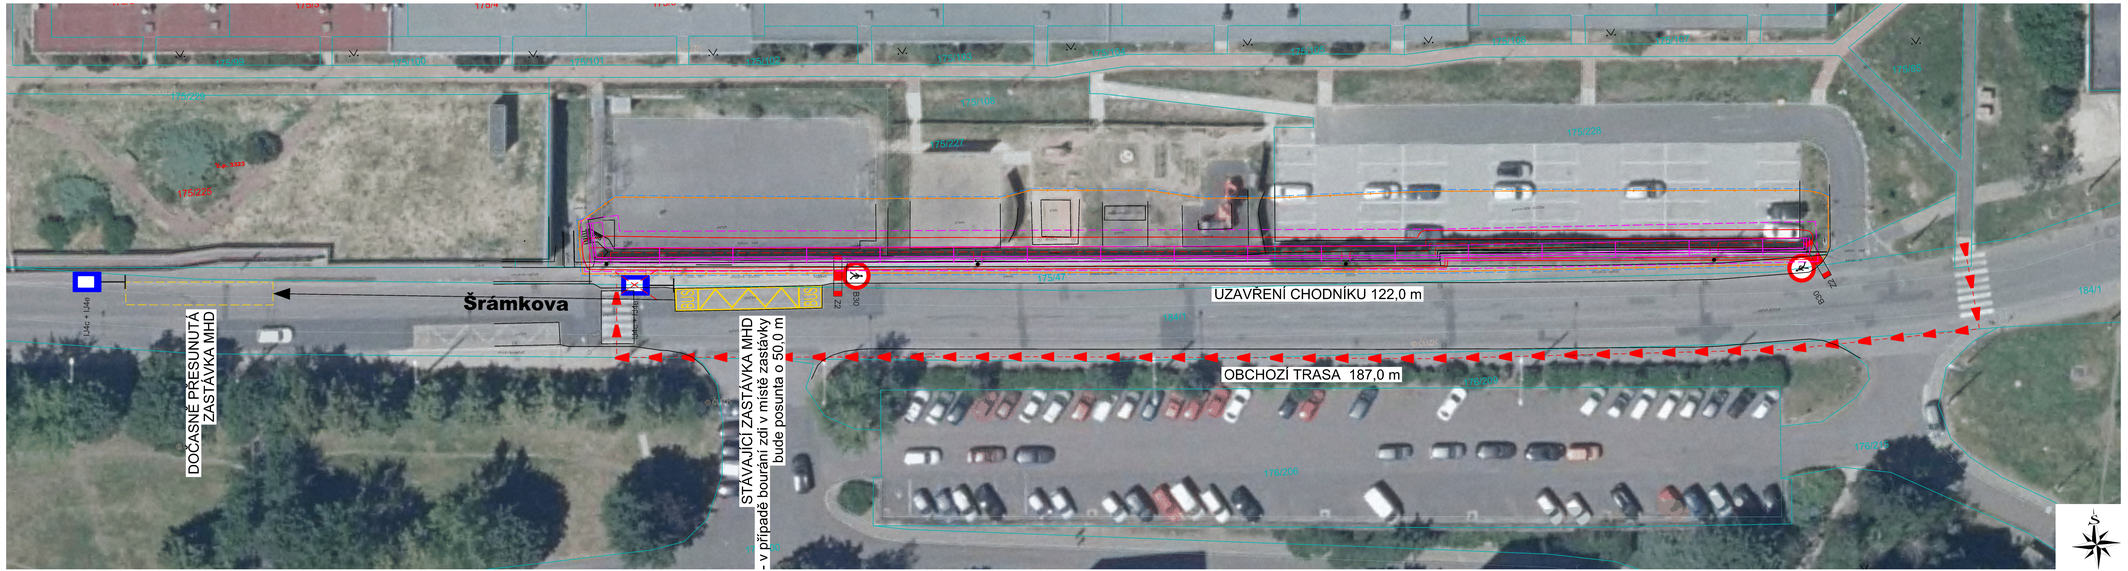

LEGENDA:

- HRANA BOURACÍCH PRACÍ / VÝKOPU
- SO 02 - NOVÁ ÚHLOVÁ ZEĎ
- SO 02 - ROZŠÍŘENÝ VÝKOP
- KATASTRÁLNÍ MAPA
- GEODETICKÉ ZAMĚŘENÍ
- MANIPULAČNÍ PROSTOR
- OPLOCENÍ STAVENIŠTĚ h = min. 1,8 m
- OBCHOZÍ TRASA PRO PĚŠÍ

POZN:
Ústínad Labem - odstranění zdi v městské části SeverníTerasa - sídliště Dobětice
Staveniště a zařízení staveniště v zastavěném území musí být na jeho hranici souvisle oploceno do výšky nejméně 1,8 m po celou dobu výstavby. Při vymezení staveniště se bere ohled na související přilehlé prostory a pozemní komunikace s cílem tyto komunikace, prostory a provoz na nich co nejméně narušit. Staveniště bude označeno výstražnou tabulkou „zákaz vstupu na staveniště bez povolaných osobám".
Pro zajištění bezpečnosti bude uzavřen celý přilehlý chodník od zastávky MHD až po odbočku na parkovací plochu. Obchozí trasa bude vedena přes druhý chodník na druhé straně komunikace. Dočasně bude uzavřeno i dětské hřiště a asfaltové sportoviště. V případě bouracích prací za zastávku MHD bude tato zastávka dočasně posunuta o 50,0 m dále po směru jízdy a chodník bude uzavřen v celé délce. **Při uzavření chodníku v celé délce, musí být zachována průchozí šířka 2,0 m od přechodu přes komunikaci směrem k přesunuté zastávce.**
Výjezd z parkoviště, tedy výjezd ze staveniště, bude označen dopravní značkou „POZOR! VÝJEZD A VJEZD VOZIDEL STAVBY".
Návrh dopravně inženýrského opatření pro bourací práce bude před samotným zahájením stavby předložen zhotovitelem stavby Dopravnímu inspektorátu policie ČR pro Ústecký kraj.

AZ CONSULT, spol. s r.o.
Číslo zakázky: 19/314
Výrobek uvolněn k použití
Datum: VIII/2020

OBEC: ÚSTÍ NAD LABEM (554804)
MĚSTSKÁ ČÁST: ÚSTÍ NAD LABEM - SEVERNÍ TERASA (551298)
KATASTRÁLNÍ ÚZEMÍ: DOBĚTICE (757172)
OKRES: ÚSTÍ NAD LABEM

Odpov. proj.:	Ing. Martin Komín	AZ CONSULT spol. s r. o.	
Vypracoval:	Jindřich Charvát	Klíšská 12, 400 01 Ústí nad Labem Tel.: 475 669 211, 475 669 223 Tel/fax.: 475 669 214 E-mail: azconsult@azconsult.cz CSN EN ISO 9001	
Kontroloval:	Ing. Martin David		
Kraj:	Ústecký	Místo: Ústí nad Labem - Dobětice	
Objednatel:	Statutární město Ústí nad Labem - Úřad MO - Severní Terasa		

Akce:
Ústí nad Labem -
odstranění zdi v městské části Severní Terasa - sídliště Dobětice

Zn. souboru: ...
Stupeň: BOURÁNÍ | Formát: 6 x A4
Č. zak.: 19/314 | Č. paré :
Datum: VIII/2020

Výkres: Speciální situační výkres - dopravní opatření
Měřítko: 1 : 500
Č. přílohy: C.5

DOKUMENTACI LZE UŽÍVAT POUZE VE SMYSLU PŘÍSLUŠNÉ SMLOUVY O DÍLO. KOPÍROVÁNÍ A ROZŠIŘOVÁNÍ POUZE PO PŘEDCHOZÍM SOUHLASU AZ CONSULT spol. s r.o.