
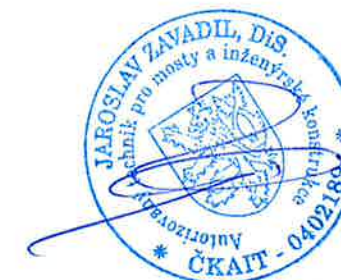


# OPRAVA PŘEDPOLÍ LÁVKY PRO PĚŠÍ NA ŽELEZNIČNÍM MOSTĚ PŘES LABE - PD KATASTRÁLNÍ SITUAČNÍ VÝKRES M 1:500

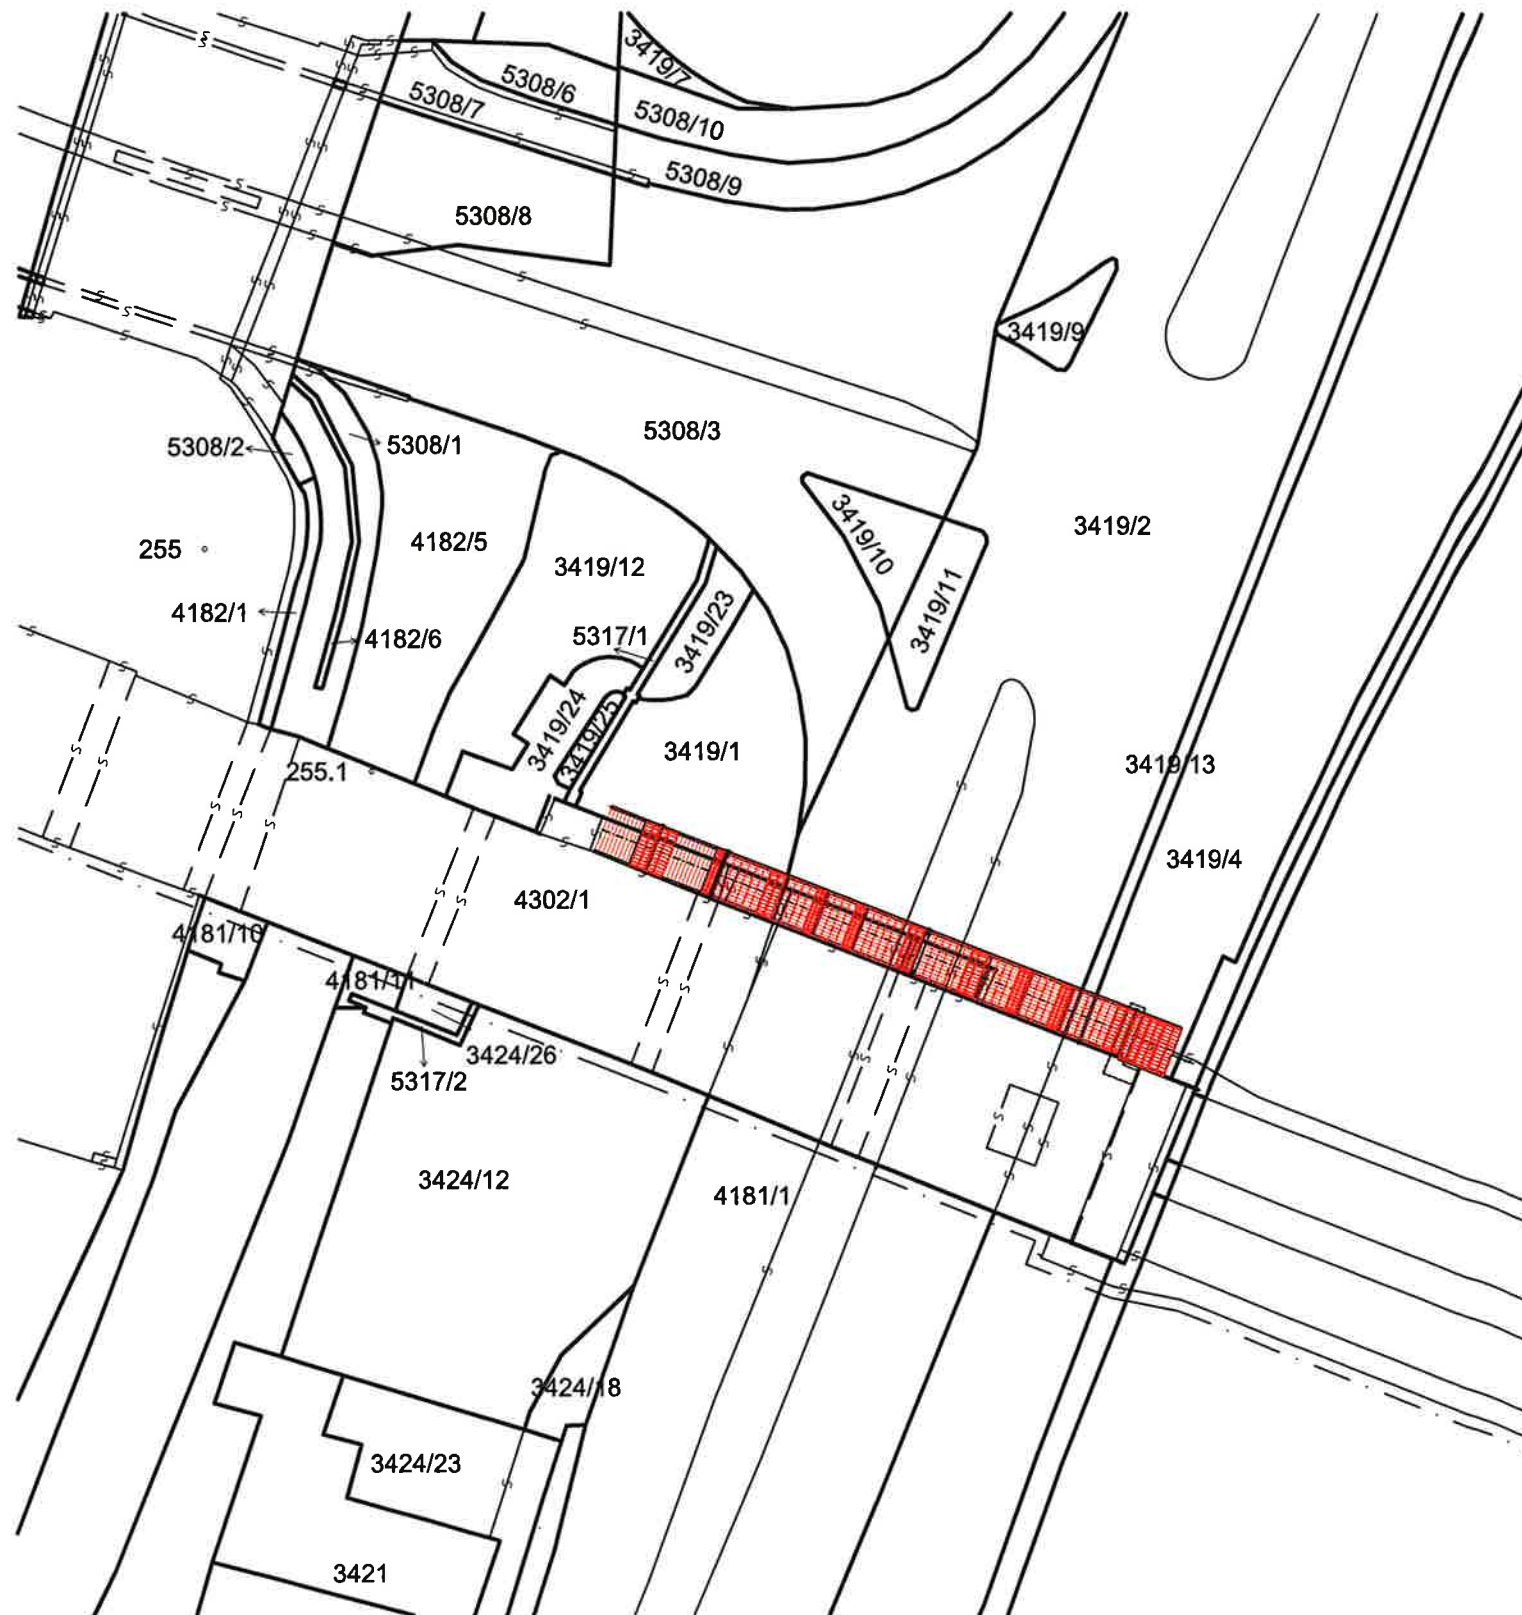

INVESTOR		 <a href="http://www.usti-nad-labem.cz">www.usti-nad-labem.cz</a>
STATUTARNÍ MĚSTO ÚSTÍ NAD LABEM		
Velká Hradební 8, 401 00 Ústí nad Labem		

STAVBA			 S.A.W. CONSULTING s.r.o. Pražská 2324, 407 47 Vamsdorf středisko UL: Božtěšická 216/34, 400 01 Ústí n. L. web: <a href="http://www.sawconsulting.cz">www.sawconsulting.cz</a> e-mail: <a href="mailto:info@sawconsulting.cz">info@sawconsulting.cz</a>	
OPRAVA PŘEDPOLÍ LÁVKY PRO PĚŠÍ NA ŽELEZNIČNÍM MOSTĚ PŘES LABE - PD				
VYPRACOVAL	ZODPOVĚDNÝ PROJEKTANT	TECHNICKÁ KONTROLA	INVESTOR	Stat. město Ústí n/Labem
ANDREA MAŠKOVÁ	JAROSLAV ZAVADIL, DiS.	Zlata Bradáčová, DiS.	ZAKÁZKOVÉ ČÍSLO	2019-061
			DATUM	09/2019
			STUPEŇ	DSP/PDPS
			MĚŘITKO	1:500
PŘÍLOHA			Č. PŘÍLOHY	PARÉ
KATASTRÁLNÍ SITUAČNÍ VÝKRES			C.2	3

OPRAVA LÁVKY POD VĚTRUŠÍ		
SO	KATASTRÁLNÍ ÚZEMÍ	PARCELY
201	Ústí nad Labem	3419/1, 3419/2, 3419/4, 3419/13, 4302/1