


OPRAVA PŘEDPOLÍ LÁVKY PRO PĚŠÍ  
NA ŽELEZNIČNÍM MOSTĚ PŘES LABE - PD  
KATASTRÁLNÍ SITUAČNÍ VÝKRES  
M 1:500

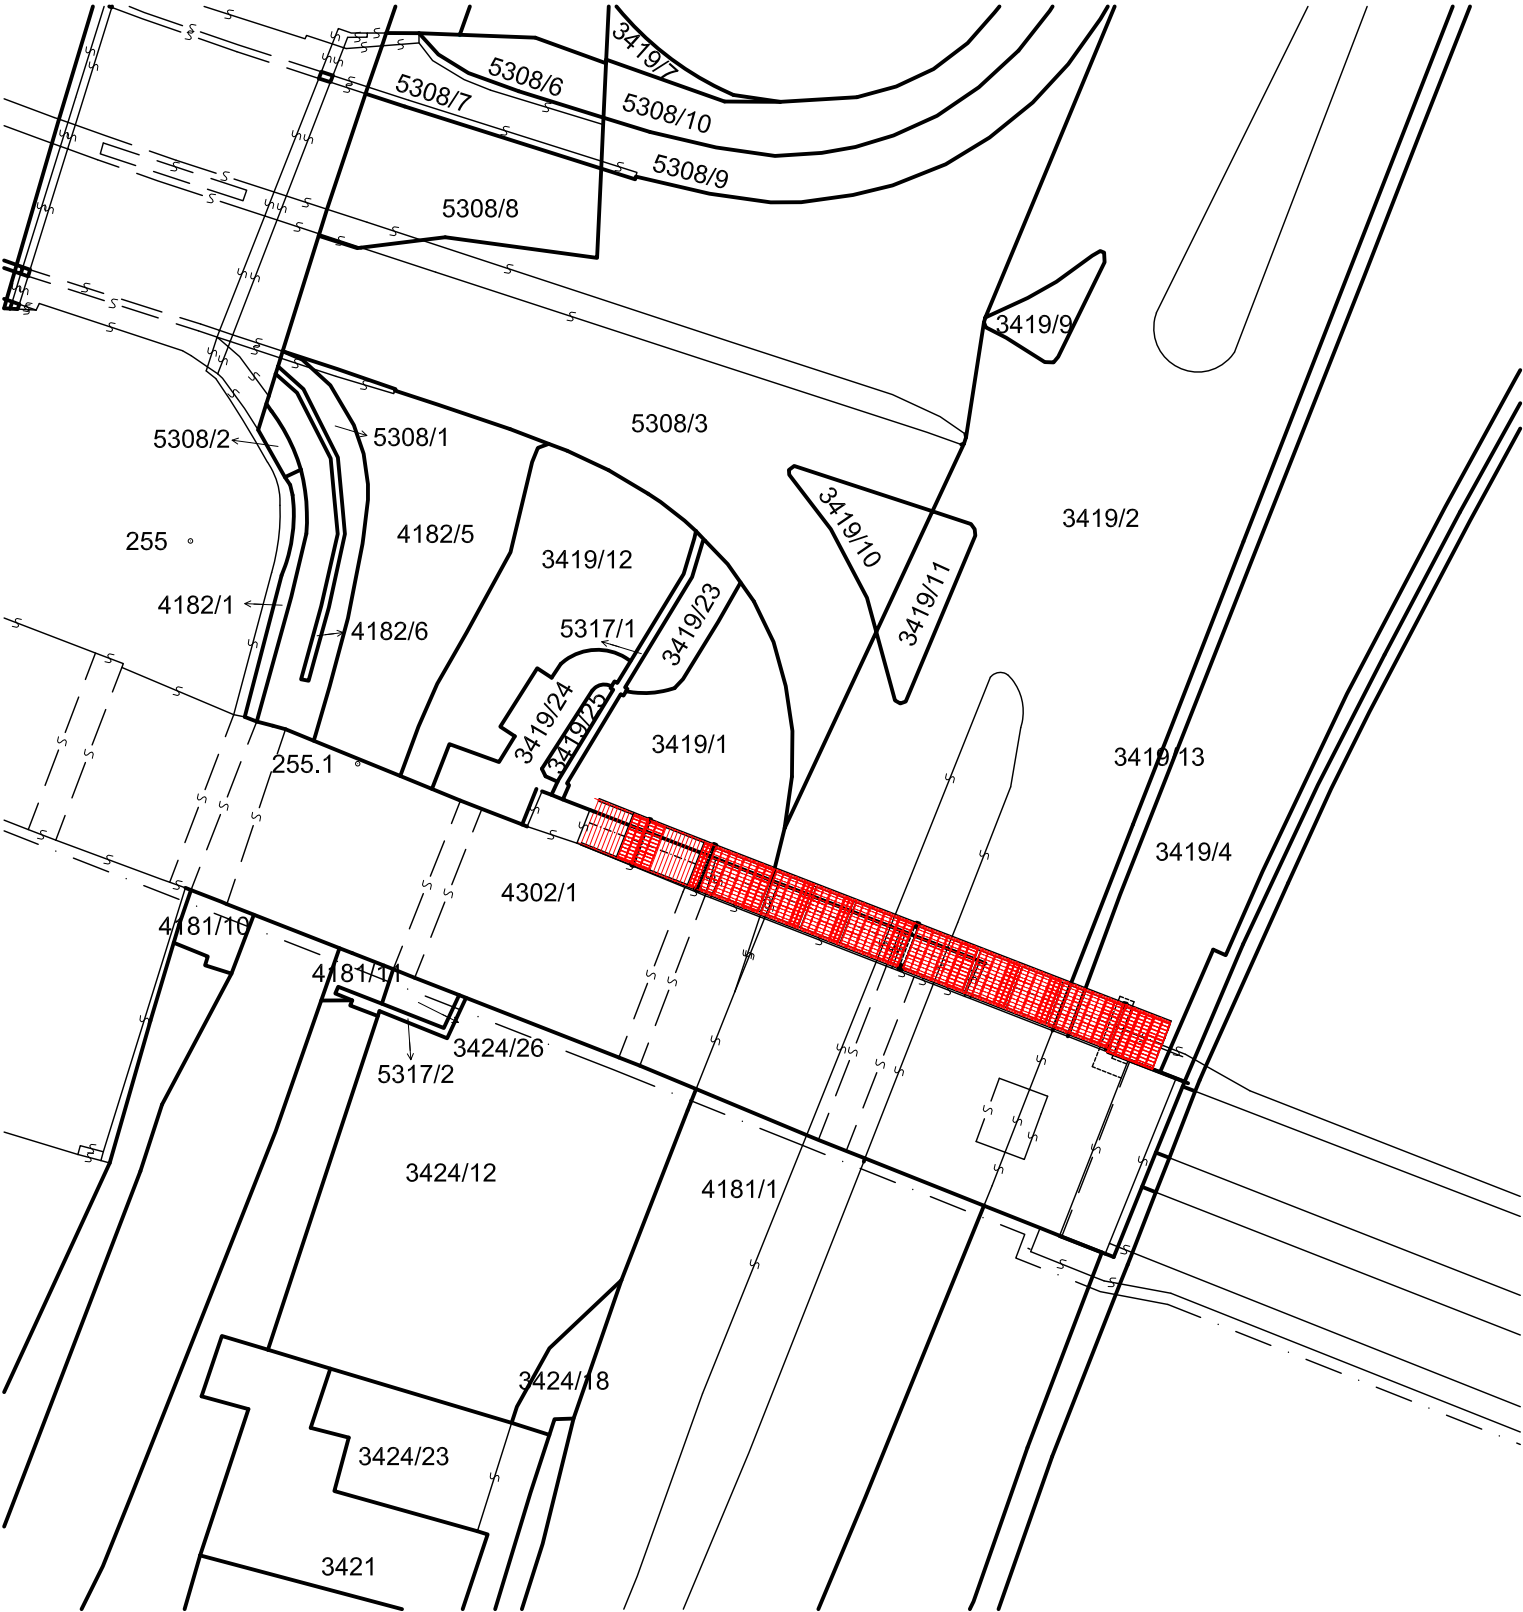

OPRAVA LÁVKY POD VĚTRUŠÍ		
SO	KATASTRÁLNÍ ÚZEMÍ	PARCELY
201	Ústí nad Labem	3419/1, 3419/2, 3419/4, 3419/13, 4302/1

INVESTOR

STATUTARNÍ MĚSTO ÚSTÍ NAD LABEM  
Velká Hradební 8, 401 00 Ústí nad Labem

  
www.usti-nad-labem.cz

STAVBA

OPRAVA PŘEDPOLÍ LÁVKY PRO PĚŠÍ  
NA ŽELEZNIČNÍM MOSTĚ PŘES LABE - PD

 S.A.W. CONSULTING s.r.o.  
Prašná 2324, 407 47 Varnsdorf  
středisko UL: Božtěšická 216/34, 400 01 Ústí n. L.  
web: www.sawconsulting.cz e-mail: info@sawconsulting.cz

VYPRACOVAL	ZODPOVĚDNÝ PROJEKTANT	TECHNICKÁ KONTROLA	INVESTOR	Stat. město Ústí n/Labem
ANDREA MAŠKOVÁ	JAROSLAV ZAVADIL, DiS.	Zlata Bradáčová, DiS.	ZAKÁZKOVÉ ČÍSLO	2019-061
			DATUM	09/2019
			STUPEŇ	DSP/PDPS
			MĚŘITKO	1:500
PŘÍLOHA	KATASTRÁLNÍ SITUAČNÍ VÝKRES			Č. PŘÍLOHY C.2
				PARÉ