

POLICIE ČESKÉ REPUBLIKY

OKRESNÍ ŘEDITELSTVÍ - Dopravní inspektorát, Ústí nad Labem

Č.j.: ORUL-21-29/DI-2007

Ústí nad Labem 28.03. 2007

Počet listů : 1

Přílohy : 3

URBAN - projektová kancelář

Drážďanská 37

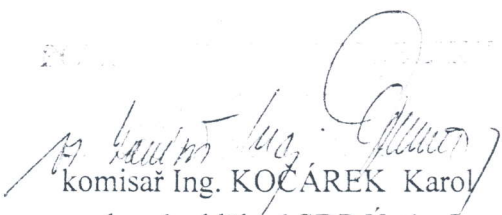
400 07 Ústí nad Labem

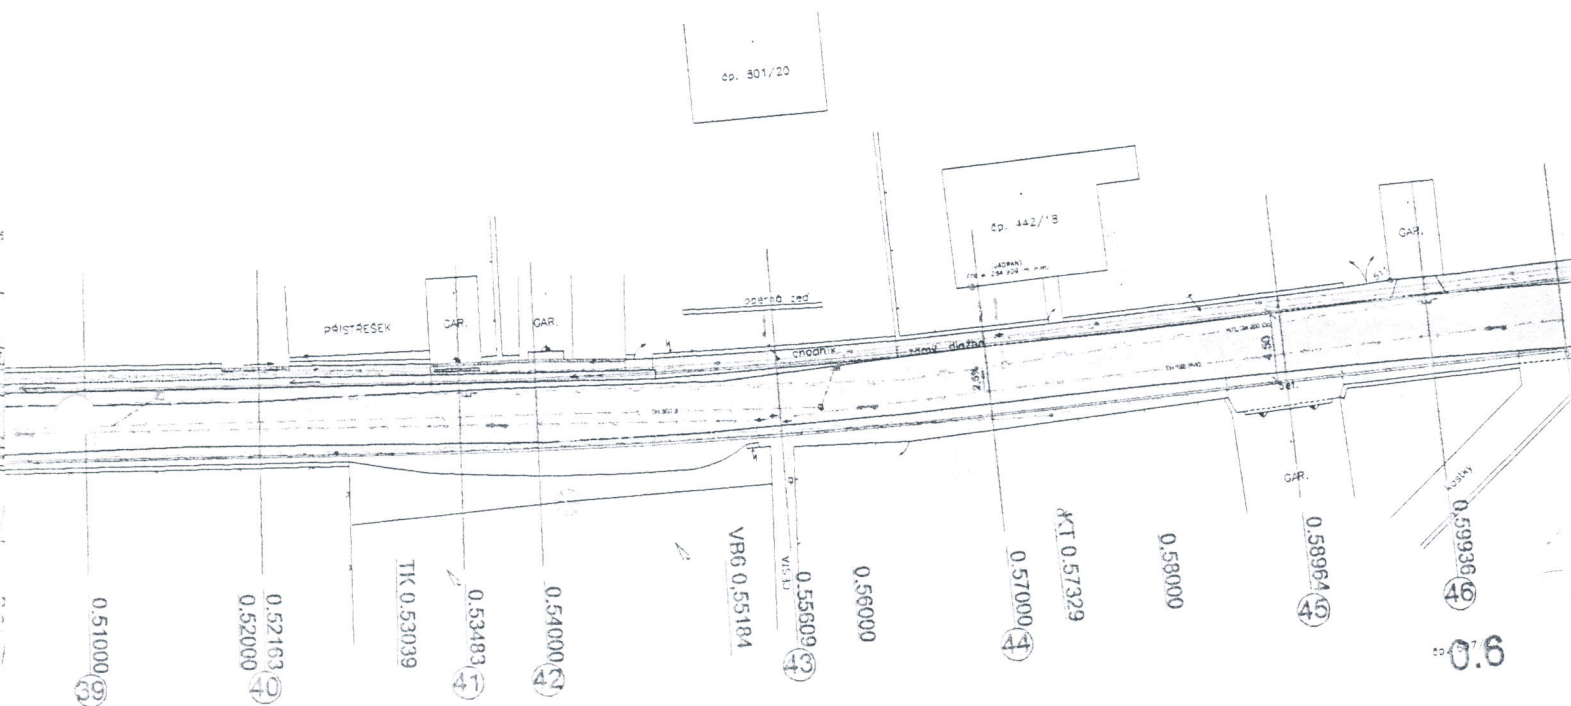
Stavební řízení stavby "Ústí nad Labem - Bukov, rekonstrukce Hynaisovy ulice"

Na základě předložené dokumentace ve výše uvedené věci **souhlasíme** s vydáním stavebního povolení pro stavbu "Ústí nad Labem - Bukov, rekonstrukce Hynaisovy ulice" za dodržení následujících podmínek :

- stavba bude realizována dle technického řešení zpracovaného "Projektovou kanceláří URBAN. Drážďanská 37, Ústí nad Labem" - potvrzená příloha č.1-3
- v případě nutnosti zásahu do komunikace nebo omezení provozu na veřejné komunikaci v souvislosti s realizací výše uvedené stavby předloží investor na DI OŘP ÚL k odsouhlasení návrh dopravních opatření pro potřebnou uzavírku komunikace zajišťující bezpečnost a plynulost silničního provozu. Tato opatření budou navržena a realizována dle "Zásad pro přechodné DZ na pozemních komunikacích - TP66 (II.vydání). Návrh postačuje předložit před vydáním výkopového povolení (zvláštního užívání komunikace).
- investor stavby zajistí přijetí takových opatření, aby v souvislosti s touto stavbou nedocházelo ke znečišťování přilehlých komunikací

Po.


komisář Ing. KOČÁREK Karol
vedoucí oddělení SDP Ústí n.L.



POLICIE ČR - Okresní ředitelství
Služba dopravní policie
400 07 Ústí nad Labem

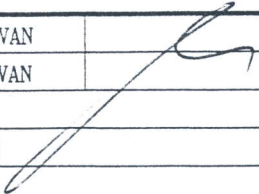
„BUKOV“ 2
23. III. 2007
podpis: [signature]
Podpis: [signature]

PARÉ Č.	VYPRACOVAL	BC. VÁCLAV MARVAN	URBAN PROJEKTOVÁ KANCELÁŘ Ing. Petr Urban Dráždanská 37 400 07 Ústí n.L.-Krásné Březno TEL/FAX 475 503 890 IČO 156 953 95
	KRESLIL	BC. VÁCLAV MARVAN	
	KRAJ	ČESKÝ	
	OBEČ	ÚSTÍ NAD LABEM	
	INVESTOR	INVESTOR	
ÚSTÍ NAD LABEM - BUKOV REKONSTRUKCE HYNAISOVY ULICE SITUACE - ČÁST 2			FORMÁTU A4 3 DATUM BŘEZEN 2007 STUPEŇ DZS ZAK. Č. 106/1065 M 1:500 V.C. 2



POLICIE ČR - Okresní ředitelství
 Služba dopravní policie
 400 67 Ústí nad Labem

Číslo: 72204A 31
 28. III. 2007
 pod 1.1. ORUL - 21-29/pi-2004
 Převzaté emulace
 Podpis: [Signature]

PARÉ Č.	VYPRACOVAL	BC. VÁCLAV MARVAN		<div>URBAN</div> <div>PROJEKTOVÁ KANCELÁŘ</div> <div>Ing. Petr Urban</div> <div>Drážďanská 37</div> <div>400 07 Ústí n.L.-Krásné Březno</div> <div>TEL./FAX 475 503 890 IČO 156 953 95</div>			
	KRESLIL	BC. VÁCLAV MARVAN					
	KRAJ	ÚSTECKÝ					
	OBEC	ÚSTÍ NAD LABEM					
	INVESTOR	INVESTOR					
ÚSTÍ NAD LABEM – BUKOV REKONSTRUKCE HYNAISOVY ULICE				FORMÁTÚ A4		3	
				DATUM		BŘEZEN 2007	
				STUPEŇ		DZS	
				ZAK. Č.		106/1065	
				M		1:500	
SITUACE – ČÁST 3						V.Č.	2