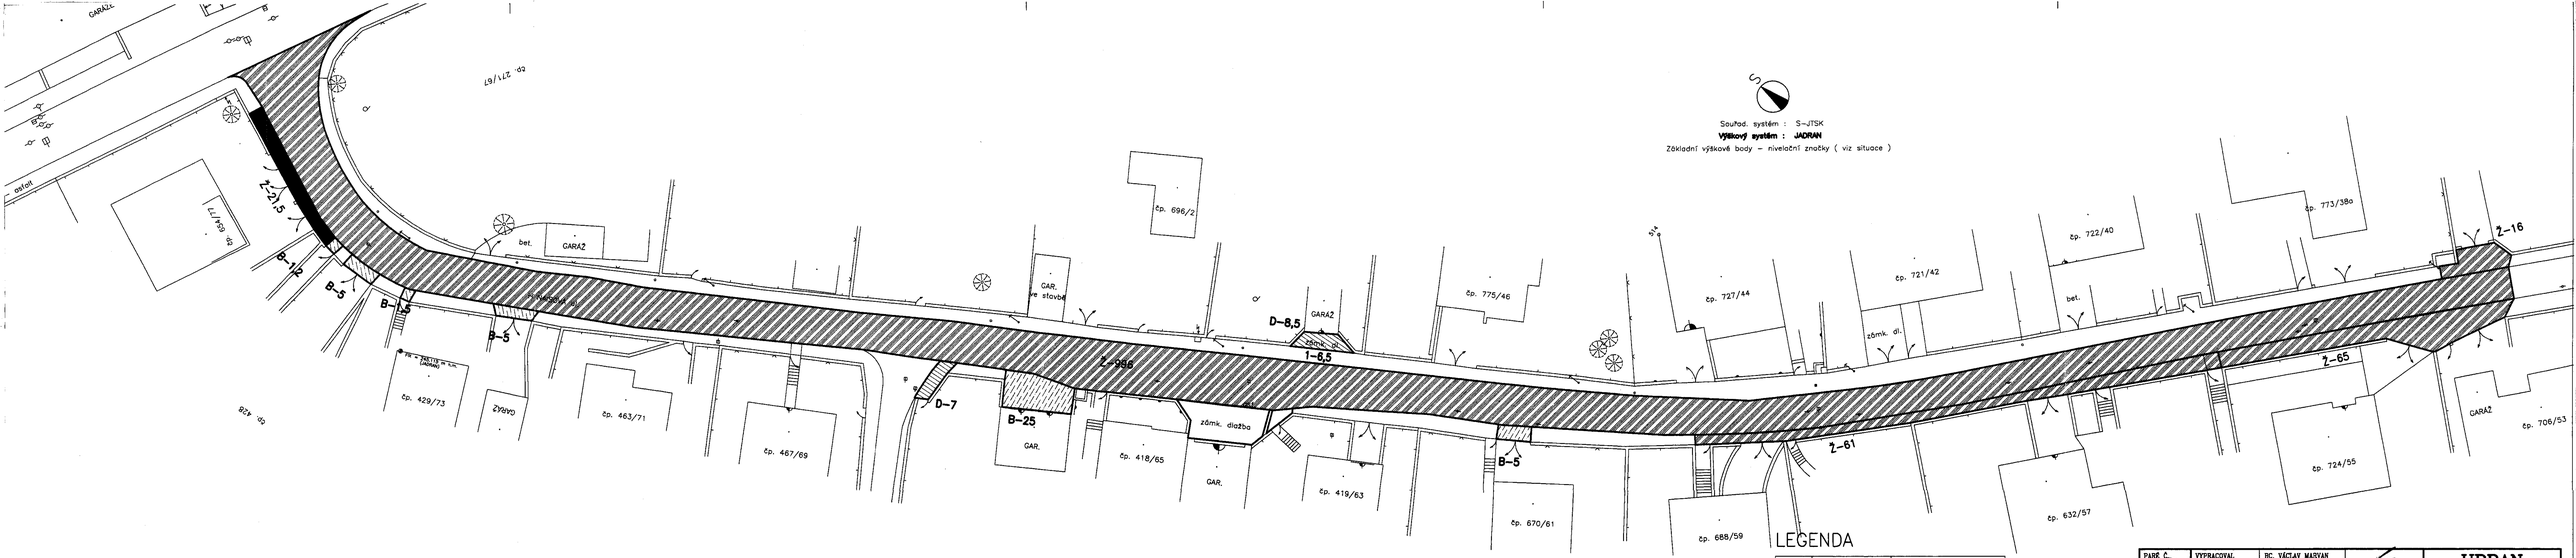

LEGENDA

VYBOURÁNÍ – ŽIVICE	21,5+996+61+65+16	=1159,5m²
VYBOURÁNÍ – BETON. PLOCHY	5+25+5+1,5+5+1,2	=42,7m²
VYBOURÁNÍ – DLAŽDĚNÉ PLOCHY	7+8,5	=15,5m²
VYBOURÁNÍ – LITÝ ASF.–CHODNÍKY		
VYBOURÁNÍ – SLINIČ. OBRUBNÍK	6,5	=6,5m

PARE Č. 3

VYPRACOVAL	BC. VÁCLAV MARVAN
KRESLIL	BC. VÁCLAV MARVAN
KRAJ	ÚSTECKÝ
OBEC	ÚSTÍ NAD LABEM
INVESTOR	MĚSTO ÚSTÍ NAD LABEM

URBAN
PROJEKTOVÁ KANCELÁŘ
Ing. Petr Urban
Dráždanská 37
400 07 Ústí n.L.-Krásné Březno
TEL./FAX 475 503 890 IČO 156 953 95

ÚSTÍ NAD LABEM – BUKOV
REKONSTRUKCE HYNAISOVY ULICE

BOURACÍ PRÁCE– ČÁST 1

FORMÁT/Č	A4 / 5
DATUM	BŘEZEN 2007
STUPEŇ	DZS
ZAK. Č.	106/1065
M	1:250
V.Č.	9.1