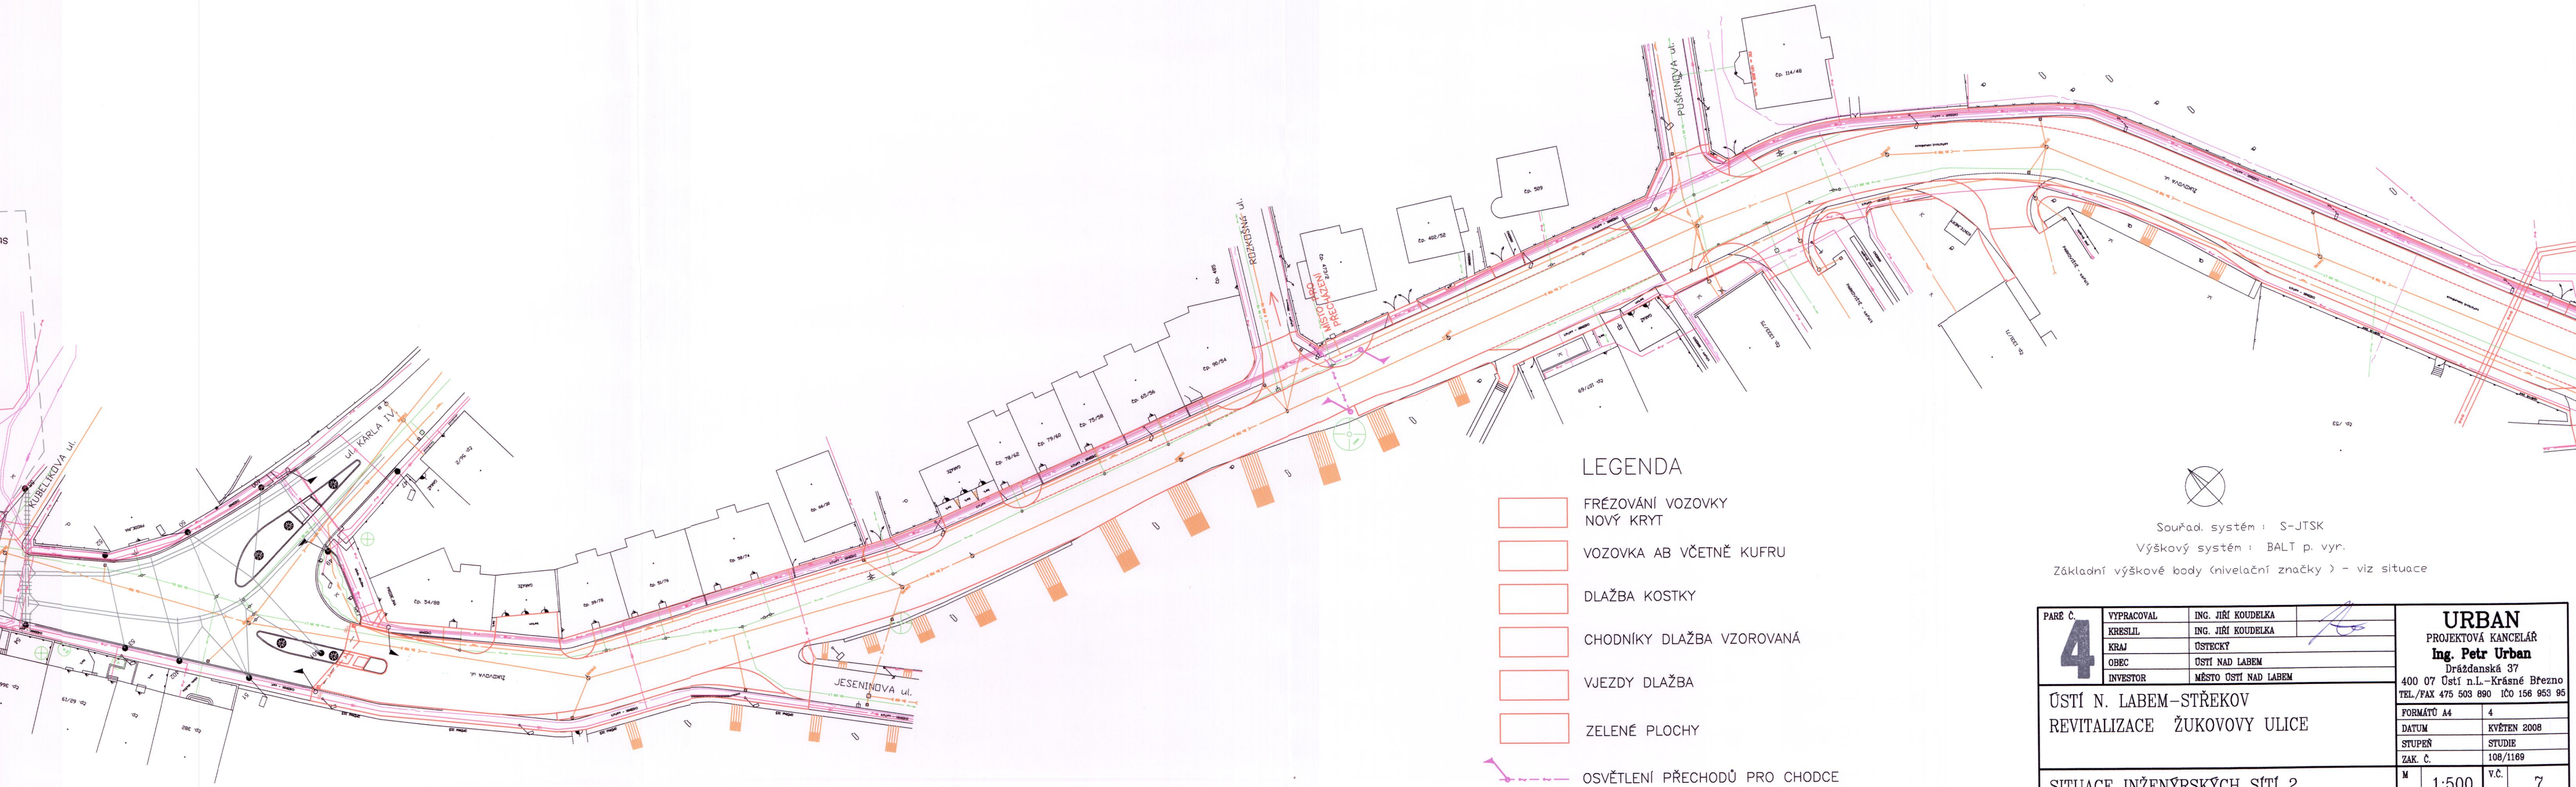

LEGENDA

- FRÉZOVÁNÍ VOZOVKY NOVÝ KRYT
- VOZOVKA AB VČETNĚ KUFRU
- DLAŽBA KOSTKY
- CHODNÍKY DLAŽBA VZOROVANÁ
- VJEZDY DLAŽBA
- ZELENÉ PLOCHY
- OSVĚTLENÍ PŘECHODŮ PRO CHODCE

Souřad. systém : S-JTSK
Výškový systém : BALT p. vyr.
Základní výškové body (nivelační značky) - viz situace

PARÉ Č. 4

VYPRACOVAL	ING. JIŘÍ KOUDELKA
KRESLIL	ING. JIŘÍ KOUDELKA
KRAJ	ÚSTECKÝ
OBEC	ÚSTÍ NAD LABEM
INVESTOR	MĚSTO ÚSTÍ NAD LABEM

ÚSTÍ N. LABEM–STŘEKOV
REVITALIZACE ŽUKOVOVY ULICE

SITUACE INŽENÝRSKÝCH SÍTÍ 2

URBAN
PROJEKTOVÁ KANCELÁŘ
Ing. Petr Urban
Dráždanská 37
400 07 Ústí n.L.-Krásné Březno
TEL./FAX 475 503 890 IČO 156 953 95

FORMÁTŮ A4	4
DATUM	KVĚTEN 2008
STUPEŇ	STUDIE
ZAK. Č.	108/1169
M 1:500	V.Č. 7