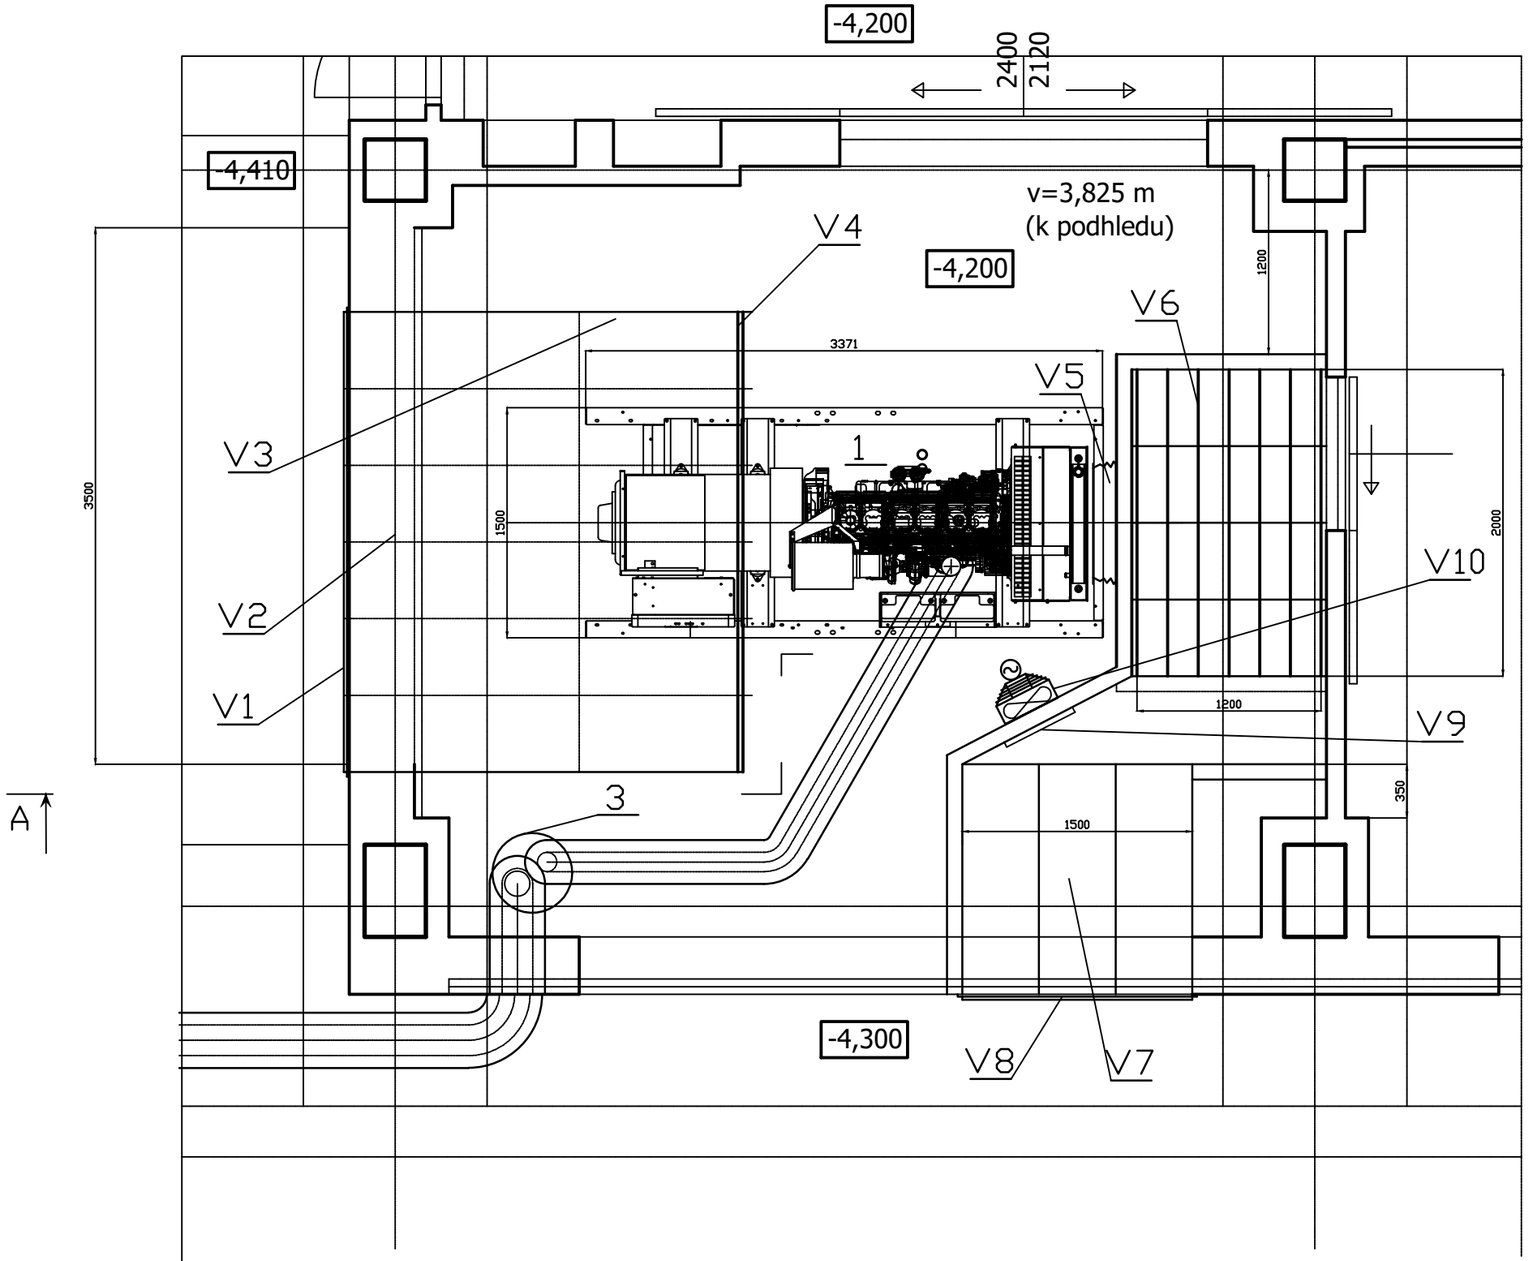

MĚŘÍTKO 1 : 20	Jméno Podpis Datum	Změna / Navrhl / Kontroloval / Schválil / Datum / Index změny	
SKARTAČNÍ ZNAK	NAVRHL Ing. Šípek 02/2021		
	KONTROLOVAL		
	SCHVÁLIL		
	ZAKÁZKA Magistrát města Ústí n. L	CELEK Náhradní zdroj	ČOP
	NÁZEV PŮDORYS	ARCHIVNÍ ČÍSLO V 02/a	Listů / List