




Řez A-A4 M1:50

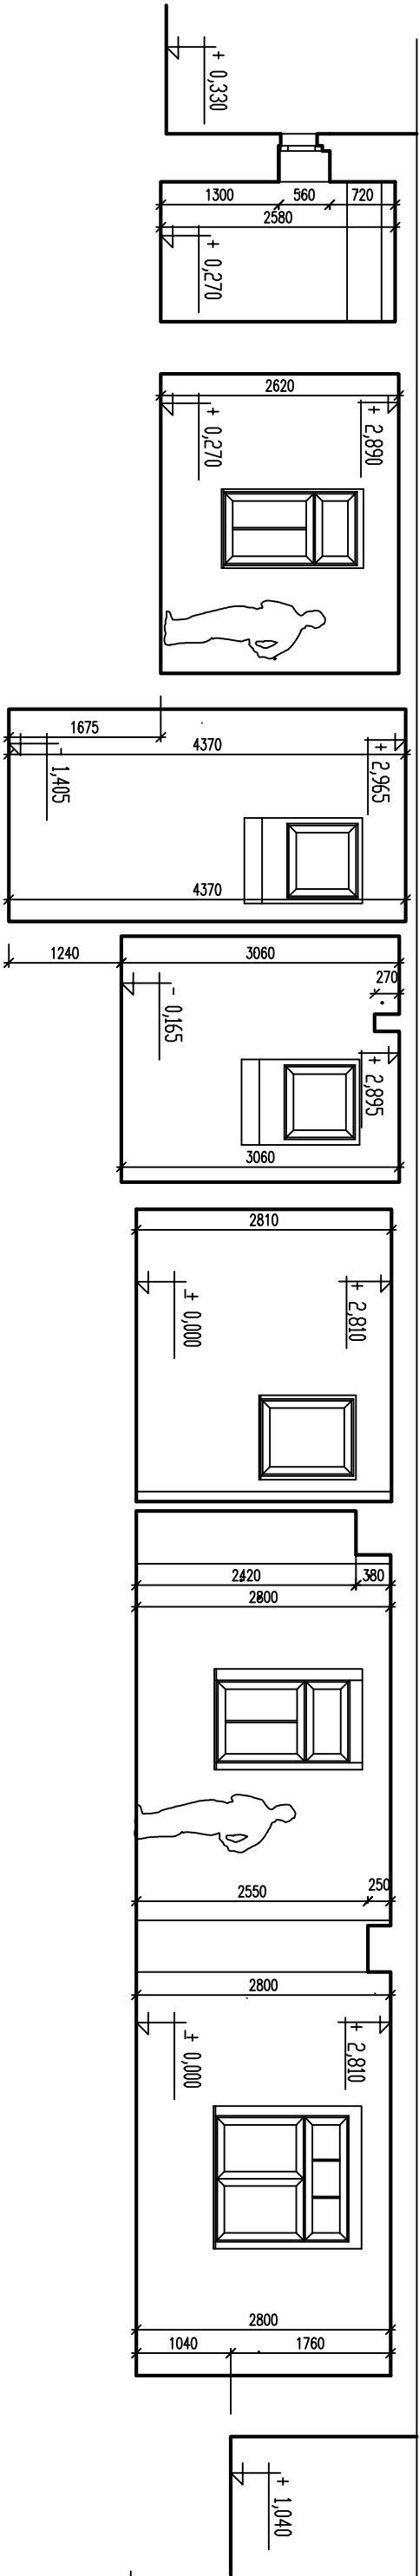

Řez B-B4 M1:50

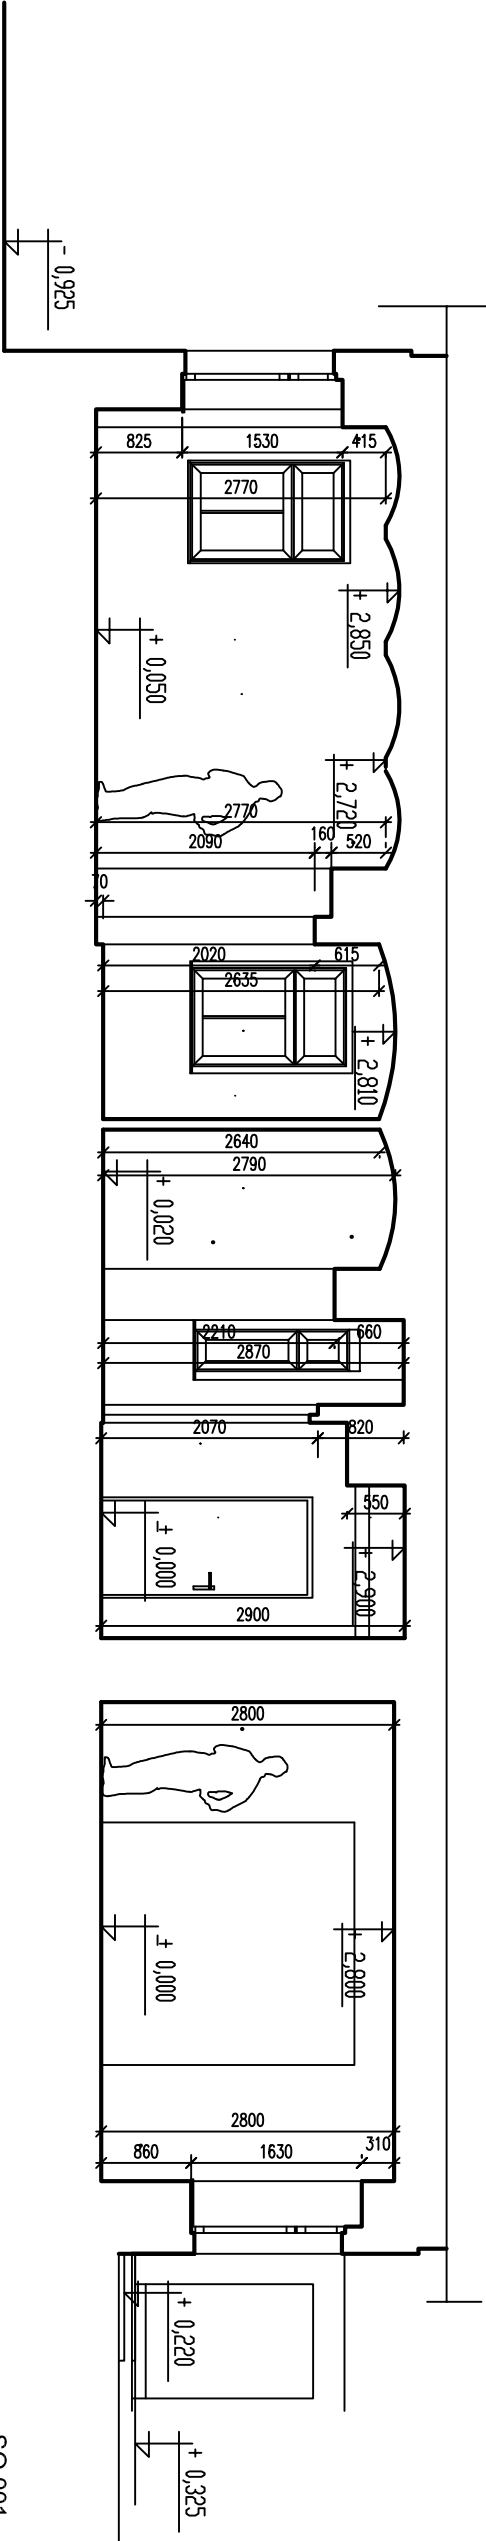


Řez C-C4 M1:50

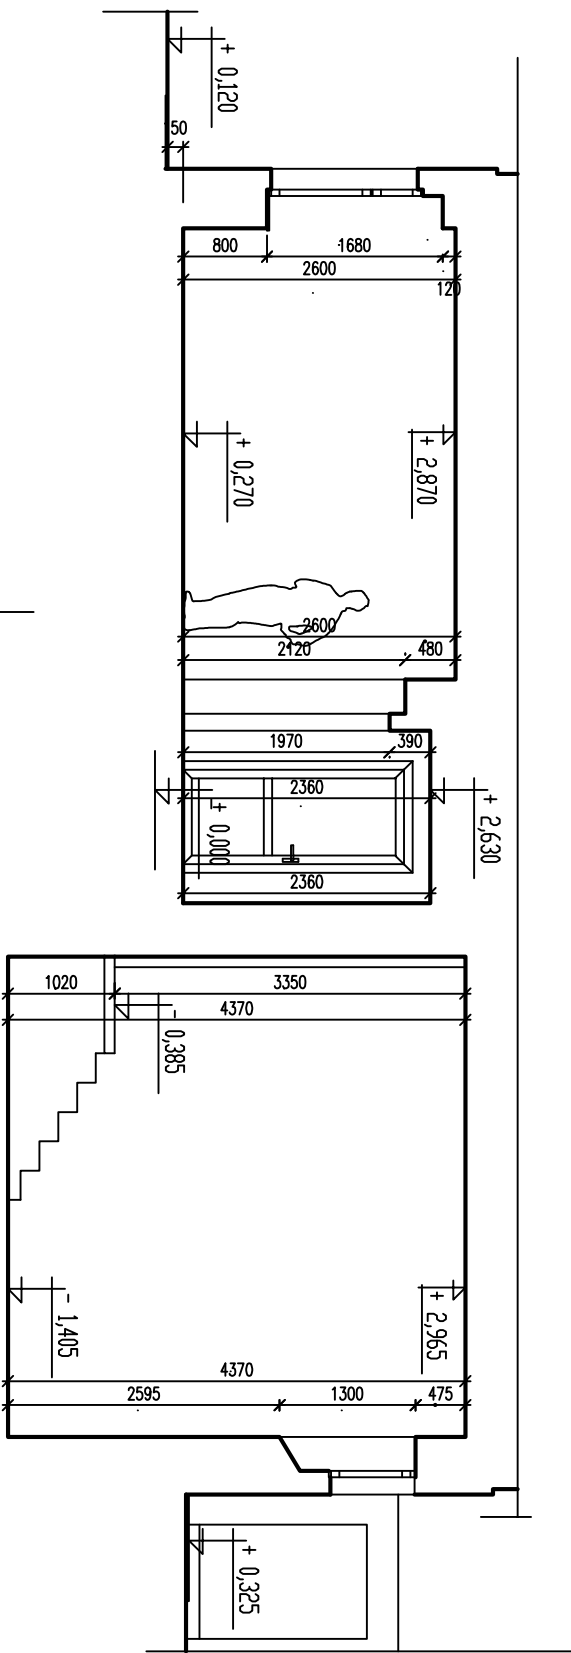

SO 001

+0.000 = 432.000 mm BpV

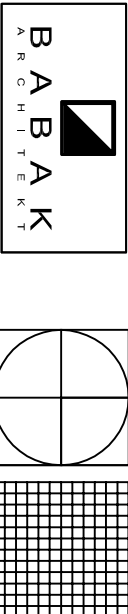

Projektant BABAK ARCHITEKT, ING. ARCH. PETR BABAK

Bělehradská 26, 120 00 Praha 2, tel. 7773233368, e-mail: babakarch@seznam.cz

Objednatel Městské služby Ústí nad Labem, příspěvková organizace

Panská 1700/23, 400 01 Ústí nad Labem

Odvhlčeni 1PP objektu Štěfánikova 261/1
Ústí nad Labem na pozemku parc. č. 720 k. ú. Klíše

D1.1 Architektonicko stavební část

Řezy příčné

Datum první vydání		Datum projektu		Stavební část	
1.7.2022	Měsíční edice	Končí	Ing. arch. Petr Babak		
D 2020/49	Základní číslo	Zodpovědný proj.	Ing. arch. Petr Babak		
150	úroveň	Práci končí	144	Číslo par	
DPS	Supl. projektu	Výnos číslo	D1.1.2		