

LEGENDA MISI INUS II

Ozn	Název	Plocha [m ²]	Podlaha	Povrch	Podhled	Poznámka
3.01	TECHNICKÁ MÍSTNOST	3,91	KERAMICKÁ DLAŽBA DO FLEXI LEPIDLA	DOPLNĚNÍ OMÍTKY 30% PERLINKA + ZALEPIDLO ŠTUK 100% SDK TMELENÍ A BROUSENÍ, MALBA 100%	SDK ZAVĚŠENÝ PODHLED	KERAMICKÝ SOKL h=80MM
3.02	CHODBA + SCHODIŠTĚ	9,96	KERAMICKÁ DLAŽBA DO FLEXI LEPIDLA SCHODIŠTĚ – MATĚR	DOPLNĚNÍ OMÍTKY 50% PERLINKA + ZALEPIDLO ŠTUK 100% SDK TMELENÍ A BROUSENÍ, MALBA 100%	SDK ZAVĚŠENÝ PODHLED	KERAMICKÝ SOKL h=80MM
3.03	WC	1,95	KERAMICKÁ DLAŽBA DO FLEXI LEPIDLA	DOPLNĚNÍ OMÍTKY 20% PERLINKA + ZALEPIDLO ŠTUK 100% SDK TMELENÍ A BROUSENÍ, MALBA 100%	SDK ZAVĚŠENÝ PODHLED (IMPREGNOVANÉ DESKY)	KERAMICKÝ OBKLAD DO VÝŠKY 2000MM
3.04	KOUPELNA	4,00	KERAMICKÁ DLAŽBA DO FLEXI LEPIDLA	DOPLNĚNÍ OMÍTKY 20% PERLINKA + ZALEPIDLO ŠTUK 100% SDK TMELENÍ A BROUSENÍ, MALBA 100%	SDK ZAVĚŠENÝ PODHLED (IMPREGNOVANÉ DESKY)	KERAMICKÝ OBKLAD DO VÝŠKY 2000MM
3.05	KUCHYNĚ	8,83	PVC	DOPLNĚNÍ OMÍTKY 60% PERLINKA + ZALEPIDLO ŠTUK 100% SDK TMELENÍ A BROUSENÍ, MALBA 100%	SDK ZAVĚŠENÝ PODHLED (IMPREGNOVANÉ DESKY)	KERAMICKÝ OBKLAD ZA KUCH. LINKOU, PODLAHOVÁ UŠTĚA
3.06	LOŽNICE	14,36	PVC	DOPLNĚNÍ OMÍTKY 50% PERLINKA + ZALEPIDLO ŠTUK 100% SDK TMELENÍ A BROUSENÍ, MALBA 100%	SDK ZAVĚŠENÝ PODHLED	PODLAHOVÁ UŠTĚA
3.07	OBÝVACÍ POKOJ	17,89	PVC	DOPLNĚNÍ OMÍTKY 70% PERLINKA + ZALEPIDLO ŠTUK 100% SDK TMELENÍ A BROUSENÍ, MALBA 100%	SDK ZAVĚŠENÝ PODHLED	PODLAHOVÁ UŠTĚA

DOPLNĚNÍ OMÍTKY 40% – 40% PLOCHY STÁVAJÍCÍCH STĚN MÍSTNOSTI BUDE DOPLNĚNO NOVOU OMÍTKOU ŠTUK 100% – 100% PLOCHY STÁVAJÍCÍCH STĚN MÍSTNOSTI OPATŘENO NOVÝM ŠTUKEM (VÝMA V MÍSTĚ POD KERAMICKÝM OBKLADEM) SDK TMELENÍ A BROUSENÍ – NOVÉ SÁDROKARTONOVÉ KONSTRUKCE BUDOU OPATŘENY TMELEM, KTERÝ BUDE NÁSLEDOVNĚ BROUSEN (KVALITA 03) MALBA 100% – 100% PLOCHY STĚN CELÉ MÍSTNOSTI BUDE VYMALOVANO NOVÝM MATERIEM MÍN. DVĚ Vrstvy
SCHODIŠTĚ MATĚR – STÁVAJÍCÍ SCHODIŠTĚ OPATŘENO TRANSPARENTNÍM MATERIEM NA BETON
PERLINKA + LEPIDLO – NA VŠECH ZDĚVÝCH SVISLÝCH PLOCHÁCH PROVEDENA 2x Vrstva LEPIDLA + VLOŽENÍ PERLINKY DO PRVNÍ Vrstvy

POZNÁMKA :

- PRO OSÁZENÍ VNITŘNÍCH DVEŘÍ S OBL. ZÁRUBNÍ ČISTÝ ROZMĚR STAVEBNÍHO OTVORU O 50MM VĚTŠÍ NA KAŽDOU STRANU NEŽ JE ROZMĚR DVEŘÍ (VČ. VÝŠKY) – TECHNOL. PŘEDPIS MONTÁŽE
- VNITŘNÍ PARAPETY PROVEDENY Z PAPERETNÍCH DESEK S POUZDROVOU ÚPRAVOU V BAREVĚ DLE OKENNÍCH RAMŮ
- OKAPY A SVODY PROVEDENY Z LAKOVANÉHO PLECHU (NAPŘ. LINDAB)
- VEŠKERÉ VIDITELNÉ DŘEVĚNÉ KONSTRUKCE BUDOU HOBLOVÁNY
- NA VYBRANÝCH MÍSTECH OSÁZENY STŘEŠNÍ OKNA ROTO 7/11
- NA WC A V KOUPELNĚ POUŽITÝ SÁDROKARTONOVÉ IMPREGNOVANÉ DESKY
- PŘEKLADY NAD OTVORY, KTERÉ ZDE NEJSOU SPECIFIKOVÁNY – VIZ VÝKRES BOUBRACÍCH PRACÍ (OTTO DOZDÍVKY Z PLNÝCH CIHEL)

S1 - KONTAKTNÍ ZATEPLOVACÍ SYSTÉM

(ZATEPLOVACÍ SYSTÉM NAPŘ. WEBERHERM STANDARD)

- PODKLAD – CIHELNÉ ZDIVO
- LEPICI HMOTA – WEBERHERM ELASTIK – JEDNOSLOŽKOVÁ PRAŠKOVÁ LEPICI A STĚRKOVÁ HMOTA NA BÁZI CEMENTU
- IZOLANT – PĚNOVÝ FASÁDNÍ POLYSTYREN EPS 100F TL. 140MM (OSTĚNÍ A NADPRAŽÍ OTVORŮ XPS 20MM, SOKL XPS 80MM)
- PĚSTOVÉ TALÍROVÉ HMOZDINKY WEBER
- STĚRKOVÁ HMOTA – WEBER TMEL 700 – JEDNOSLOŽKOVÁ PRAŠKOVÁ LEPICI A STĚRKOVÁ HMOTA NA BÁZI CEMENTU
- ARMOVACÍ TKANINA – SKLOTEXFILIN SÍTOVINA
- PODKLADNÍ NATĚR – WEBER PODKLAD UNI – PROBÁVENÝ PODKLADNÍ NATĚR NA BÁZI AKRYLÁTOVÉ DISPERZE
- POUZDROVÁ ÚPRAVA – WEBERPAS SILKON – PROBÁVENÁ PASTOVITÁ OMÍTKA


LEGENDA MATERIÁLŮ


STÁVAJÍCÍ KONSTRUKCE


VNITŘNÍ SÁDROKARTONOVÁ PŘÍČKA TL. 100MM RESP. 125MM (SDK WHITE DESKA TL.12,5MM + CW/UV 75 RESP. 100 (VČETNĚ MINERÁLNÍ TEPELNÉ IZOLACE TL. 60MM RESP. 80MM) + SDK WHITE DESKA TL. 12,5MM) – V KOUPELNĚ POUŽITÝ IMPREGNOVANÉ DESKY

VNITŘNÍ SÁDROKARTONOVÁ PŘEDSTĚNA (SDK WHITE DESKA 2xTL.12,5MM + CW/UV 75)

TEPELNÁ IZOLACE DLE SKLADEB KONSTRUKCI RESP. POPISU

SPECIALIZACE :	D.1.1 ARCHITEKTONICKÉ A STAVEBNĚ TECHNICKÉ ŘEŠENÍ	 REGIONPROJEKT s.r.o.
Č. ZAKÁZKY	ZODP. PROJEKTANT	PROJEKTANT
R22/30-05	ING. PAVEL SLAVÍK	DANIEL ŽADNÍK
		HOROVÁ ul. 12, ÚSTÍ NAD LABEM, 400 01 ISBN 00420 47 521 09 58, tel/fax 00420 47 520 04 93

HLAVNÍ INŽENÝR PROJEKTU	VEDOUcí PROJEKTANT	KONTROLOVAL	 REGIONPROJEKT s.r.o.
ING. PAVEL SLAVÍK	ING. PAVEL SLAVÍK	ING. PAVEL SLAVÍK	HOROVÁ ul. 12, ÚSTÍ NAD LABEM, 400 01 ISBN 00420 47 521 09 58, tel/fax 00420 47 520 04 93
MÍSTO STAVBY	UL. MATIČNÍ, ÚSTÍ NAD LABEM		
STAVEBNÍK	STATUTÁRNÍ MÍSTO ÚSTÍ NAD LABEM		
AKCE / ST. OBJEKT	STAVEBNÍ ÚPRAVY OBJEKTU Č.P. 183/9 UL. MATIČNÍ, ÚSTÍ NAD LABEM	Č. ZAKÁZKY	R22/30-05
		DATUM	3/2022
		STUPEŇ	DSP
		FORMÁT	-
VÝKRES	NOVÝ STAV - PŮDORYS PODKROVÍ	MĚŘÍTKO	ČÍSLO VÝKRESU A.15
		1:50	

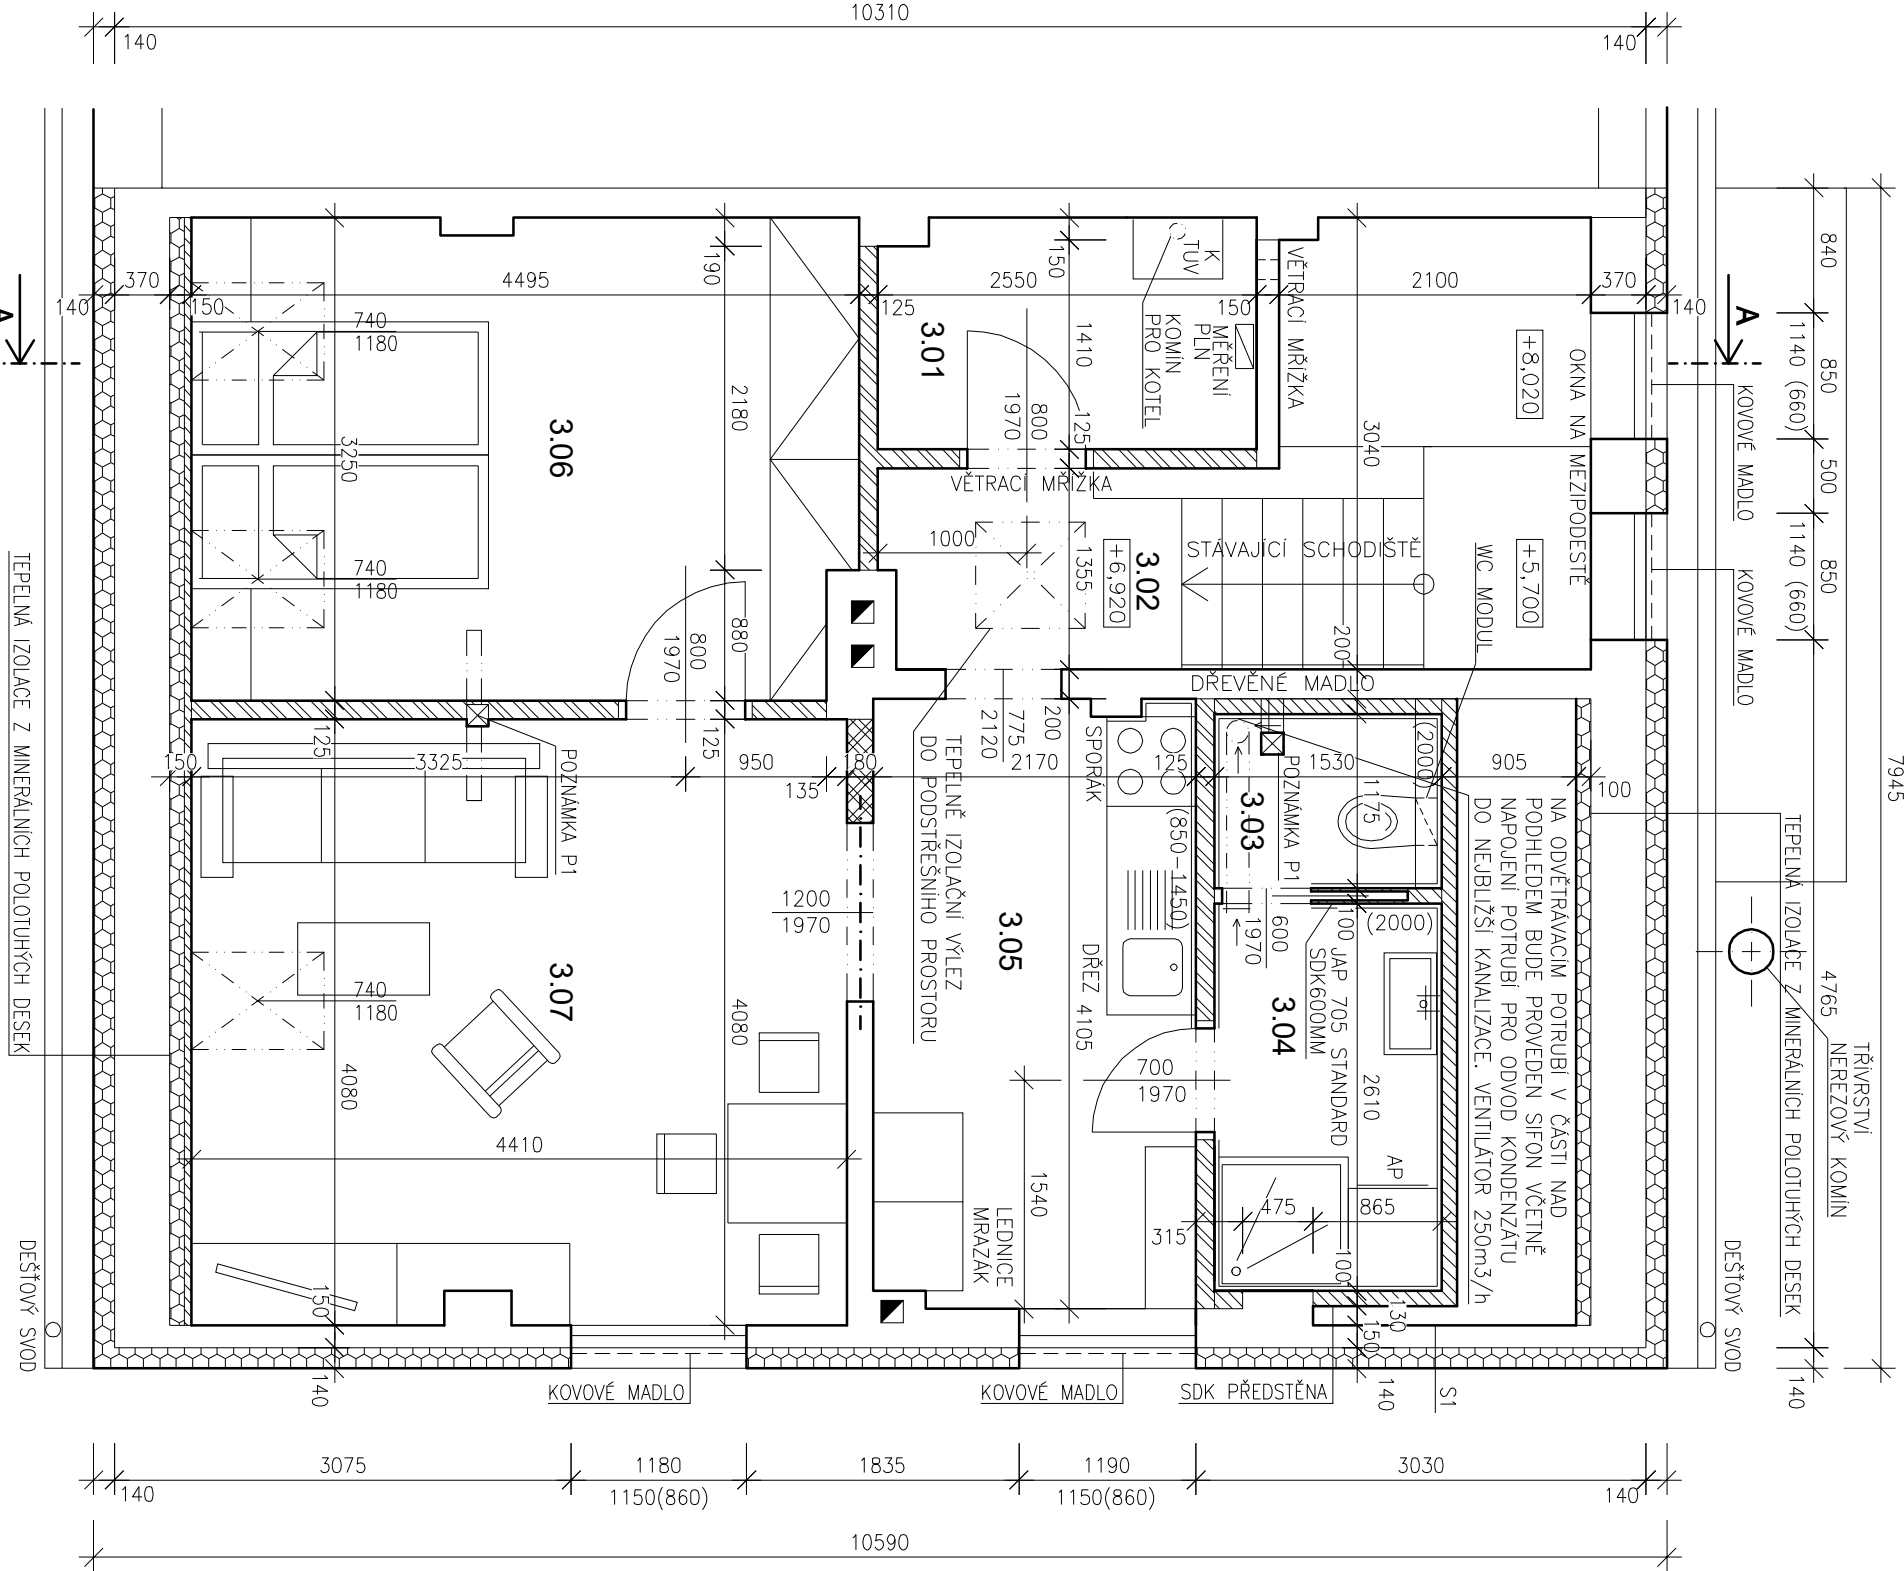

POZNÁMKA P1:

- V MÍSTĚ VYBRANÝCH STROPNÍCH TRAMŮ 2.NP (TRAMÝ POD DŘEVĚNÝMI SLOUPKY KROVU) BUDE PROVEDENO ZPEVNĚNÍ TĚCHTO SLOUPKŮ POMOCÍ OCELOVÝCH PŘÍLOŽEK 2xU200
- ZHOTOVITEL STAVBY SE PŘED ZAHÁJENÍM STAVBY MUSÍ SEZNÁMÍT SE STAVEBNĚ KONSTRUKČNÍM ŘEŠENÍM STAVBY