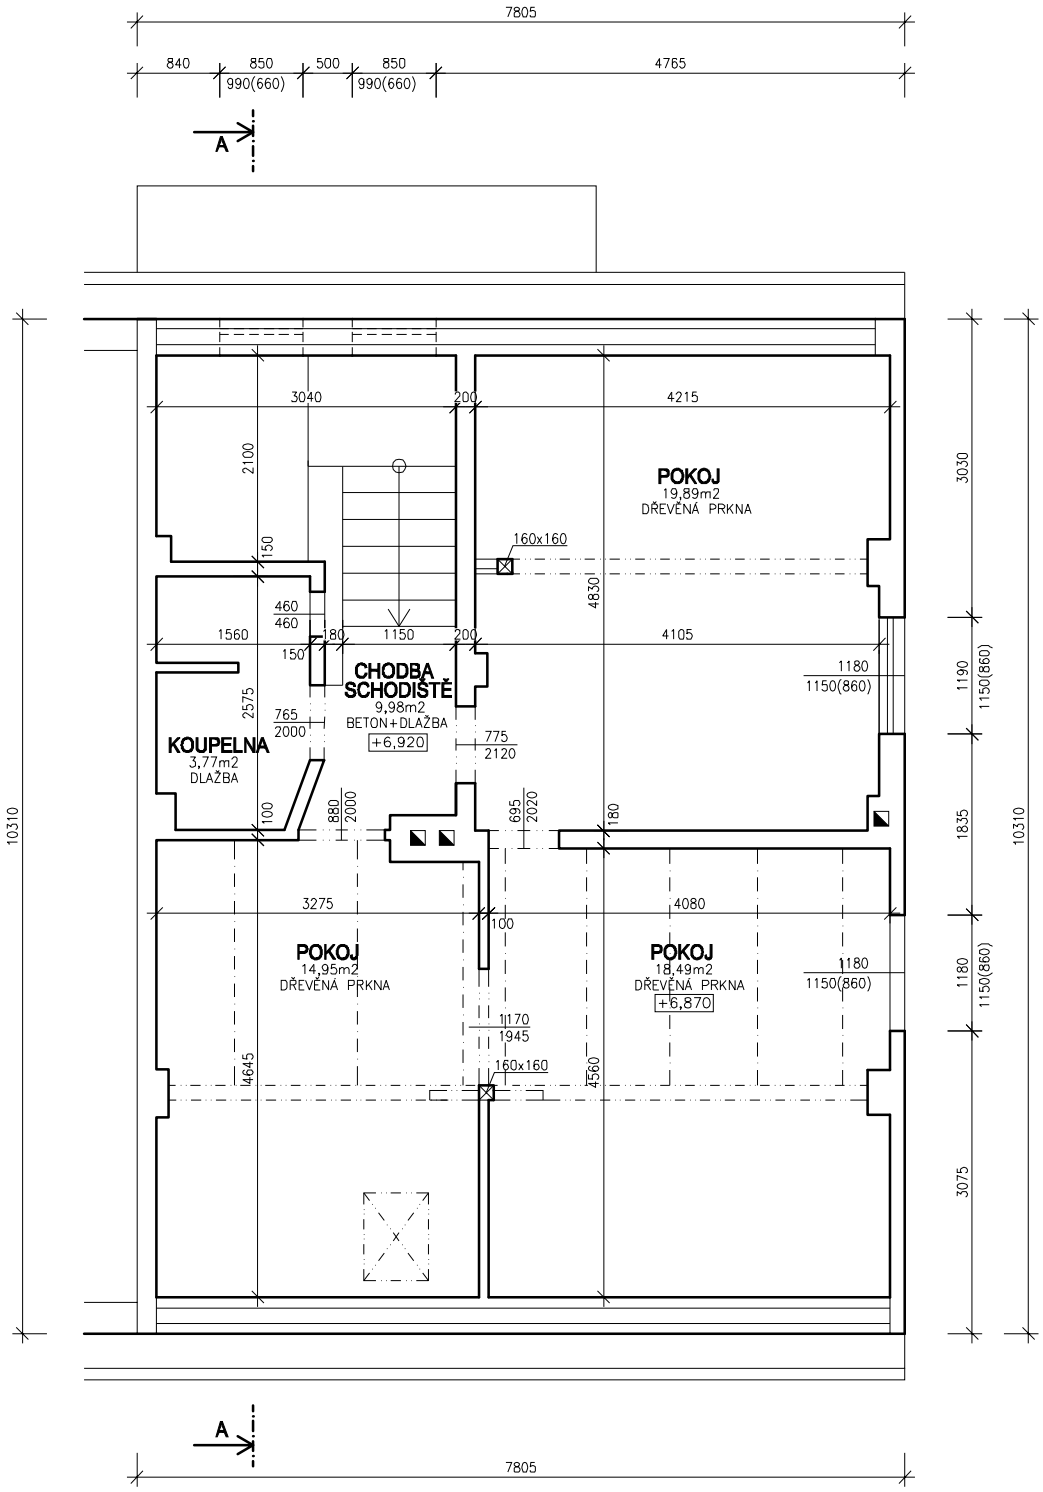

1:75

REGIONPROJEKT spol. s r. o.

HOROVA ul. 12, ÚSTÍ NAD LABEM, 400 01

HLAVNÍ ING. PROJEKTU: ING.SLAVÍK, PROJEKTANT: D.ŽÁDNÍK

Stavební úpravy objektu č.p. 183/9 ul. Matiční, Ústí nad Labem

STÁVAJÍCÍ STAV

PŮDORYS PODKROVÍ

A.5