




PŮDORYS

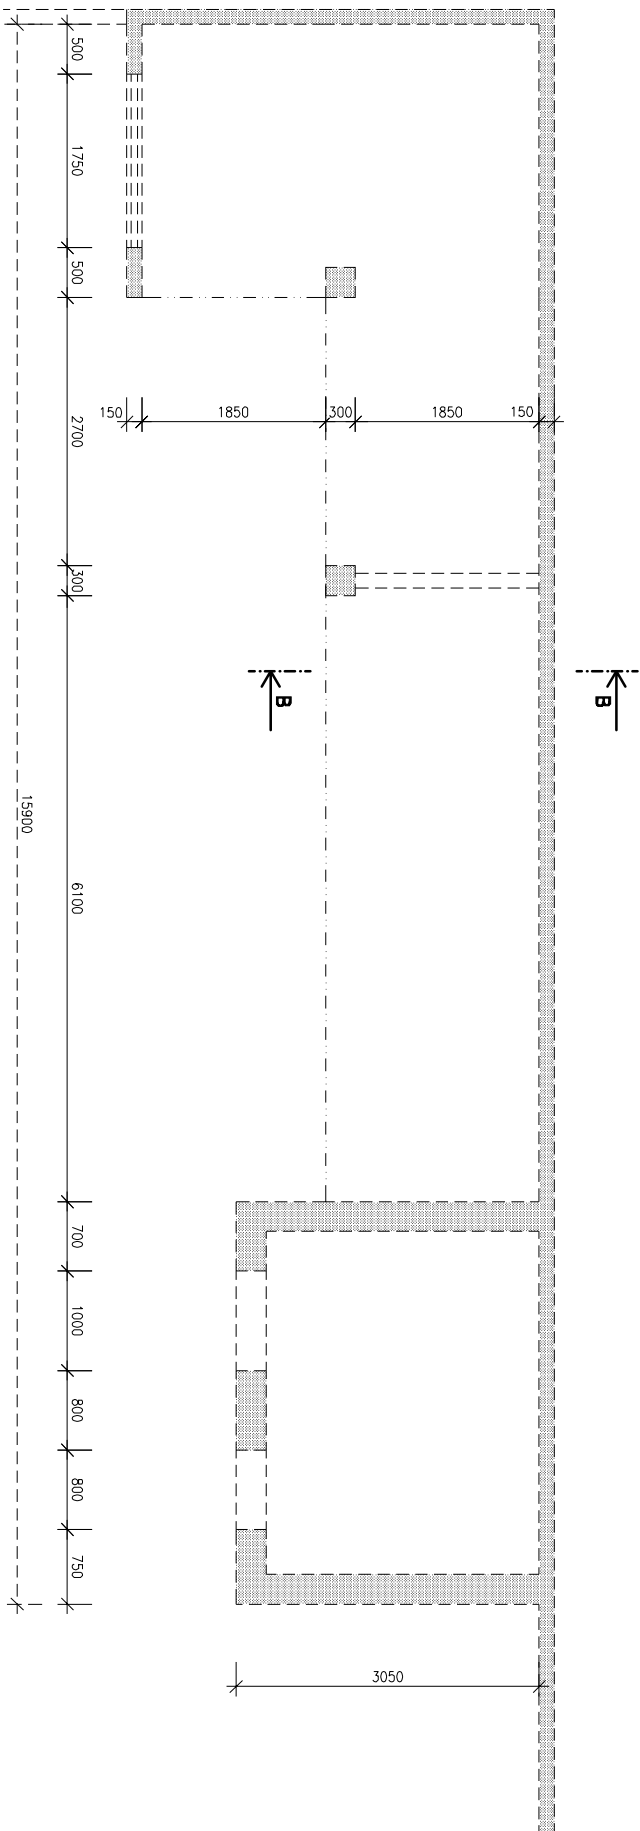

ŘEZ B-B

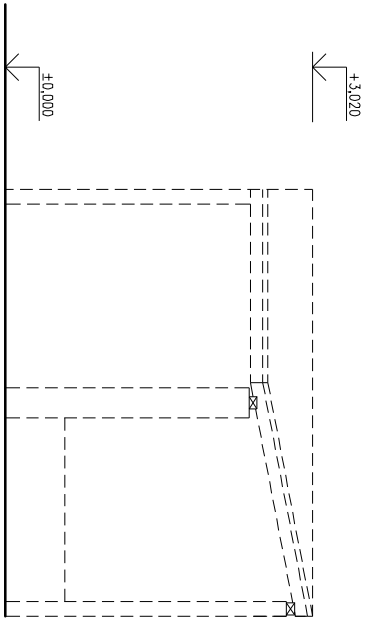

PŘEDNÍ POHLED

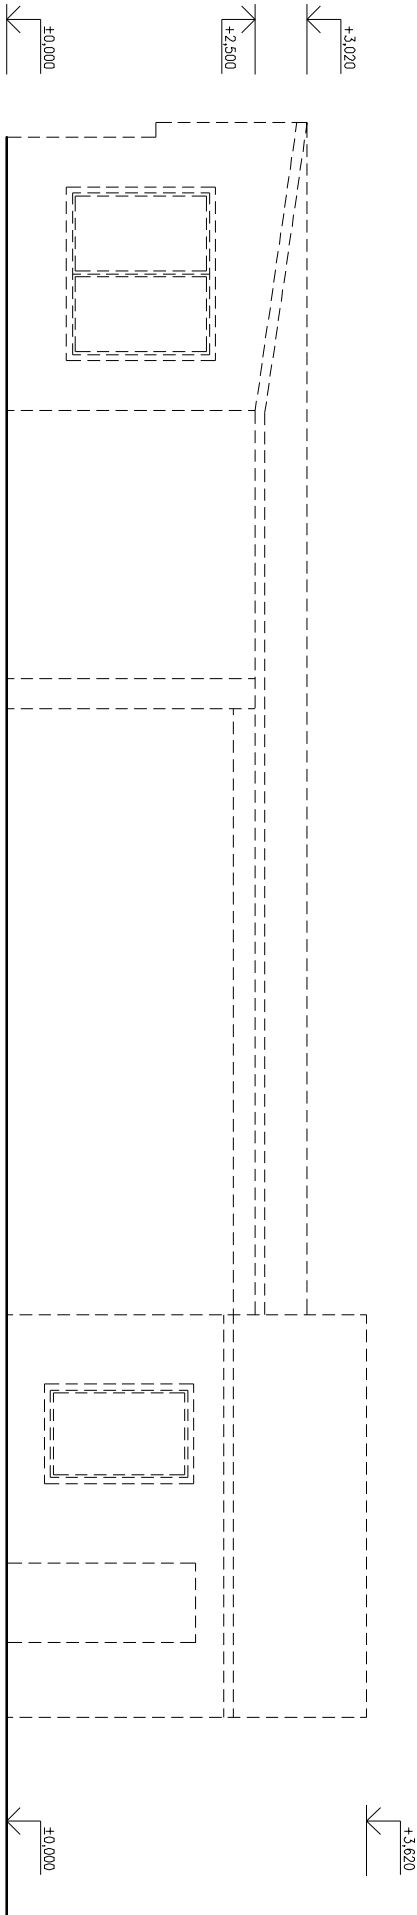


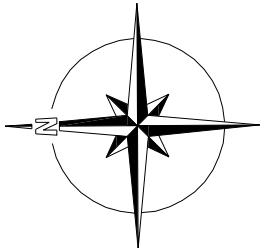
LEGENDA MATERIÁLŮ:


- STÁVAJÍCÍ KONSTRUKCE
- BOURANÉ KONSTRUKCE

POZNÁMKA:

- ODSTRANĚNÍ STŘEŠNÍHO PLAŠTĚ Z ASFALTOVÝCH PASŮ VČETNĚ NOSNÉ DŘEVĚNÉ KONSTRUKCE
- DEMONTÁŽ VÝPLNÍ OTVORŮ
- VYBOURÁNÍ NOSNÉ KONSTRUKCE VENKOVNÍHO SEZENÍ Z PL�의CH CIHEL
- VYBOURÁNÍ ZAKLADOVÝCH KONSTRUKCÍ NA ÚROVNI -0,300M OD UPRAVENÉHO TERÉNU

SPECIALIZACE :	D.1.1 ARCHITEKTONICKÉ A STAVEBNĚ TECHNICKÉ ŘEŠENÍ		
Č. ZAKÁZKY	ZODP. PROJEKTANT	PROJEKTANT	
R22/30-05	ING. PAVEL SLAVIK	DANIEL ŽADNÍK	
<div><div></div><div>REGIONPROJEKT s.r.o.</div><div>HOROVÁ ul. 12, ÚSTÍ NAD LABEM, 400 01</div><div>ISDN 00420 47 521 09 58, tel/fax 00420 47 520 04 93</div></div>			



HLAVNÍ INŽENÝR PROJEKTU	VEDOUcí PROJEKTANT	KONTROLOVAL
ING. PAVEL SLAVIK	ING. PAVEL SLAVIK	ING. PAVEL SLAVIK
MÍSTO STAVBY	UL. MATIČNÍ, ÚSTÍ NAD LABEM	
STAVEBNÍK	STATUTÁRNÍ MĚSTO ÚSTÍ NAD LABEM	
AKCE / ST. OBJEKT	STAVEBNÍ ÚPRAVY OBJEKTU Č.P. 183/9 UL. MATIČNÍ, ÚSTÍ NAD LABEM	
VÝKRES	BOURACÍ PRÁCE - ZAHRADNÍ SEZENÍ	
<div><div>REGIONPROJEKT s.r.o.</div><div>HOROVA ul. 12, ÚSTÍ NAD LABEM, 400 01</div><div>ISDN 00420 47 521 09 58, tel/fax 00420 47 520 04 93</div></div>		
Č. ZAKÁZKY		R22/30-05
DATUM		2/2022
STUPĚŇ		DSP
FORMÁT		-
MĚŘÍTKO		ČÍSLO VÝKRESU A.11.2
1:75		