2.NP – A1 2.NP – C 2.NP – A2

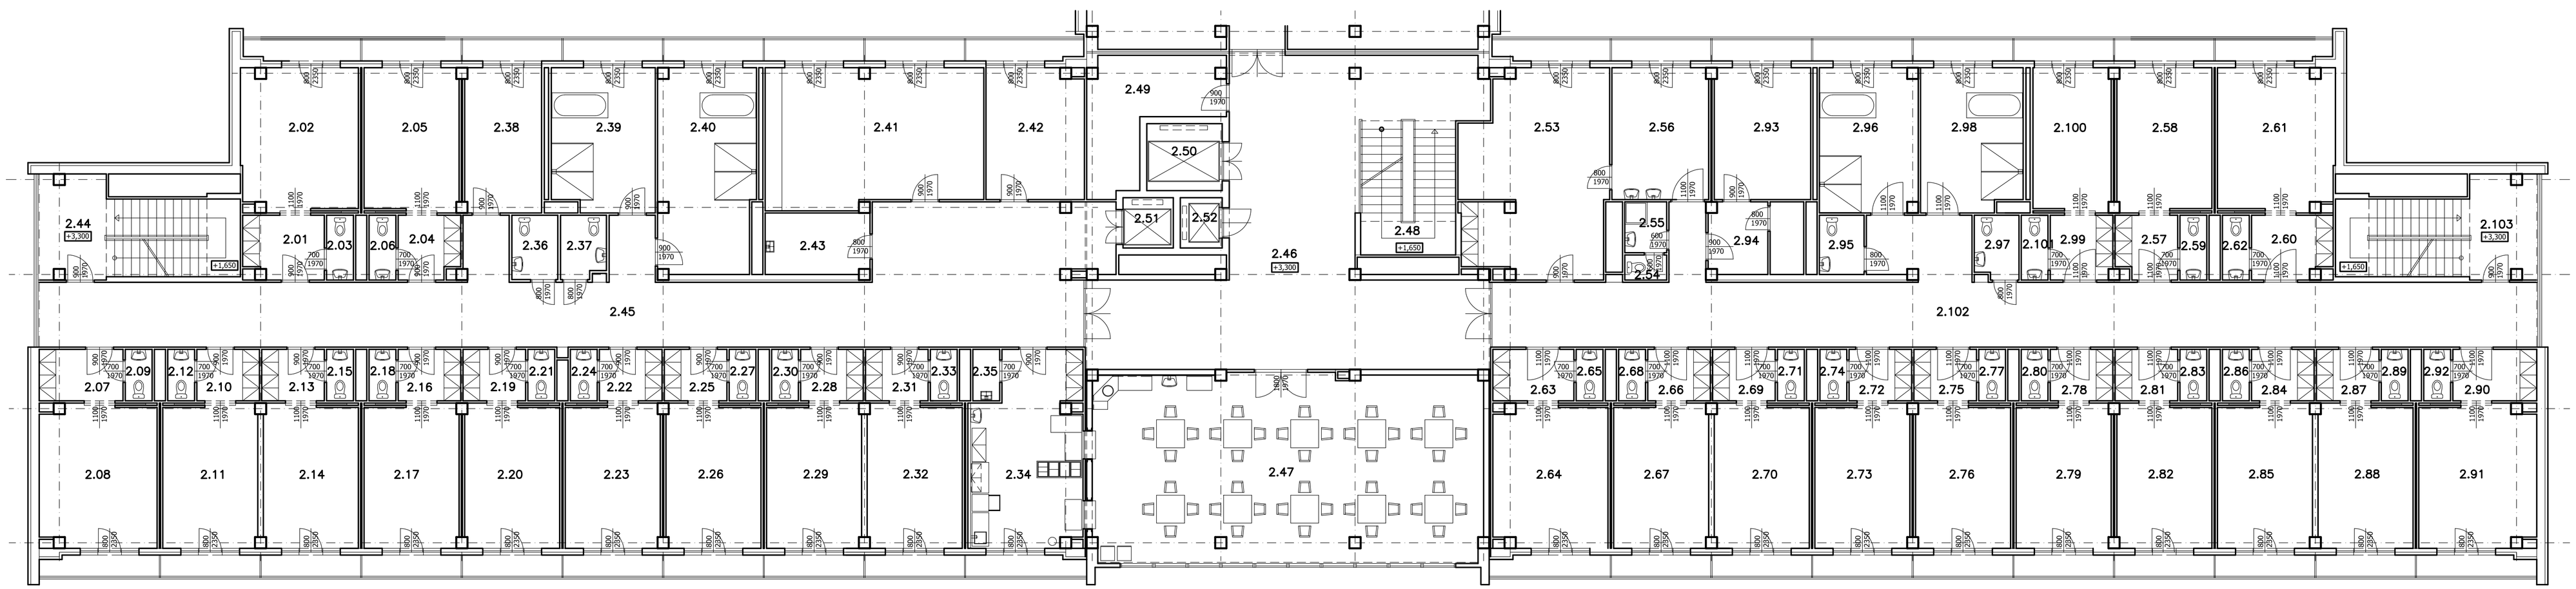

LEGENDA MÍSTNOSTÍ částí A1 a A2
1.patro (2.NP)

Číslo místn.	Účel místnosti
2.01	Předsíň
2.02	Dvoulůžkový pokoj
2.03	WC
2.04	Předsíň
2.05	Dvoulůžkový pokoj
2.06	WC
2.07	Předsíň
2.08	Dvoulůžkový pokoj
2.09	WC
2.10	Předsíň
2.11	Dvoulůžkový pokoj
2.12	WC
2.13	Předsíň
2.14	Dvoulůžkový pokoj
2.15	WC
2.16	Předsíň
2.17	Dvoulůžkový pokoj
2.18	WC

Číslo místn.	Účel místnosti
2.19	Předsíň
2.20	Dvoulůžkový pokoj
2.21	WC
2.22	Předsíň
2.23	Dvoulůžkový pokoj
2.24	WC
2.25	Předsíň
2.26	Dvoulůžkový pokoj
2.27	WC
2.28	Předsíň
2.29	Dvoulůžkový pokoj
2.30	WC
2.31	Předsíň
2.32	Dvoulůžkový pokoj
2.33	WC
2.34	Výdej jídel
2.35	Úklidová komora
2.36	Bezbarierové WC

Číslo místn.	Účel místnosti
2.37	Bezbarierové WC
2.38	Pomocná místnost ošetř.
2.39	Umývárna muži
2.40	Umývárna ženy
2.41	Terapeutická dílna
2.42	Kancelář
2.43	Úklidová komora
2.44	Schodiště
2.45	Chodba
2.46	Schodišťová hala
2.47	Společenská místnost, jídelna
2.48	Schodiště
2.49	Inventář
2.50	Lůžkový výtah
2.51	Nákladní výtah
2.52	Osobní výtah

Číslo místn.	Účel místnosti
2.53	Služebna (sesterna)
2.54	WC
2.55	Umývárna
2.56	Kancelář
2.57	Předsíň
2.58	Jednolůžkový pokoj
2.59	WC
2.60	Předsíň
2.61	Trojlůžkový pokoj
2.62	WC
2.63	Předsíň
2.64	Třílůžkový pokoj
2.65	WC
2.66	Předsíň
2.67	Jednolůžkový pokoj
2.68	WC

Číslo místn.	Účel místnosti
2.69	Předsíň
2.70	Dvoulůžkový pokoj
2.71	WC
2.72	Předsíň
2.73	Dvoulůžkový pokoj
2.74	WC
2.75	Předsíň
2.76	Dvoulůžkový pokoj
2.77	WC
2.78	Předsíň
2.79	Dvoulůžkový pokoj
2.80	WC
2.81	Předsíň
2.82	Dvoulůžkový pokoj
2.83	WC
2.84	Předsíň
2.85	Dvoulůžkový pokoj
2.86	WC

Číslo místn.	Účel místnosti
2.87	Předsíň
2.88	Jednolůžkový pokoj
2.89	WC
2.90	Předsíň
2.91	Třílůžkový pokoj
2.92	WC
2.93	Pomocná místnost sester
2.94	Pomocná místnost sester
2.95	Bezbarierové WC
2.96	Umývárna muži
2.97	Bezbarierové WC
2.98	Umývárna ženy
2.99	Předsíň
2.100	Jednolůžkový pokoj
2.101	WC
2.102	Chodba
2.103	Schodiště

MěÚ : Magistrát města Ústí nad Labem	Vypracoval	M.Dolník
ÚMO : Ústí n.L. - Severní Terasa	Odp.projektant	M.Dolník
Stavebník : Statutární město Ústí nad Labem	Účel	PD pro ohl.st.
Domov pro seniory Severní Terasa, p.o. V Klidu 3133/12, Ústí nad Labem stavební úpravy pavilonů A1 a A2 (výměna dveří)	Datum	10/2020
	Měřítko	1:100
	Č.zak.	768 - 2020
Půdorys 2.NP pavilonů A1 a A2 - stávající stav	Č.V.	1.2