


# PŘEHLEDNÁ SITUACE

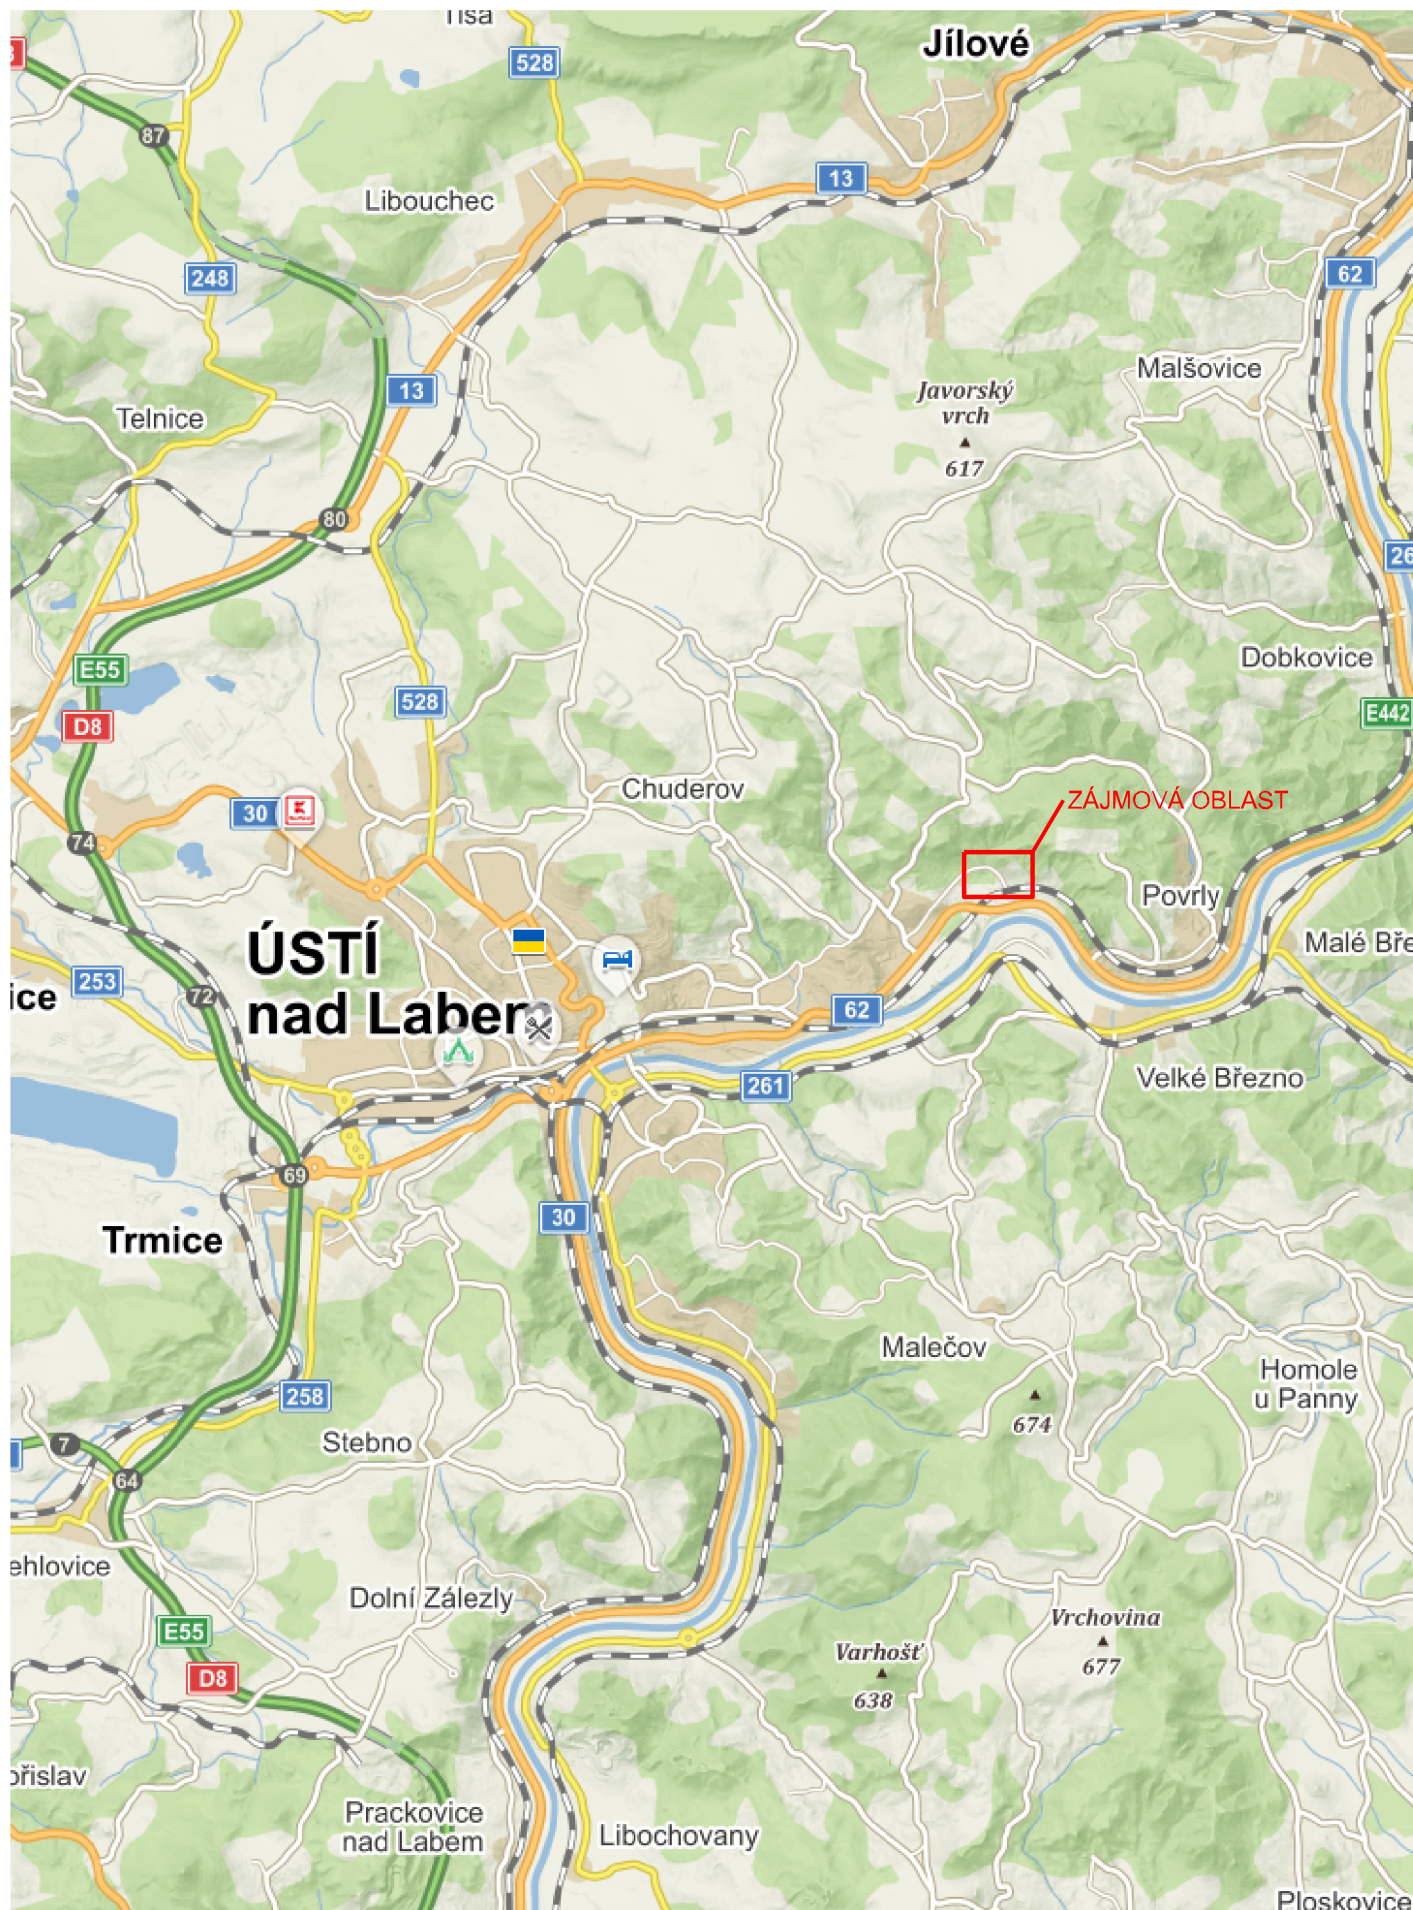

AZ CONSULT, spol. s r.o.

Číslo zakázky.....21/244  
Výrobek uvolněn k použití

Datum.....③

VÝŠKOVÝ SYSTÉM: Bpv  
SOUŘADNICOVÝ SYSTÉM: S-JTSK

Odpov. proj.: Ing. Martin Komín		<div><b>A ZCONSULT®</b> spol. s r. o.  Klíšská 12, 400 01 Ústí nad Labem Tel.: 475 240 888 Telfax.: 475 240 864 E-mail: azconsult@azconsult.cz ČSN EN ISO 9001</div>	
Vypracoval: Ing. Petr Vít			
Kontroloval: Ing. Jakub Šíma			
Kraj: Ústecký	Místo: Mojžíř		
Objednatel: Statutární město Ústí nad Labem, Velká Hradební 2336/8			
Akce:  Oprava opěrné zdi p.p.č. 434 k.ú. Mojžíř		Zn. souboru:  ...	
		Stupeň: DSJ	Formát: 4 x A4
		Č. zak.: 21/244	Č. paré :
		Datum: XI/2021	
Výkres:  Přehledná situace		Měřítko:  -	Č. přílohy:  C.1
DOKUMENTACI LZE UŽÍVAT POUZE VE SMYSLU PŘÍSLUŠNÉ SMLOUVY O DÍLO. KOPIROVÁNÍ A ROZŠÍŘOVÁNÍ POUZE PO PŘEDCHOZÍM SOUHLASU AZ CONSULT spol. s r.o.			