



DÍLČÍ PŮDORYS 1.NP - STAVEBNÍ ÚPRAVY (M - 1:50)

STÁVAJÍCÍ OPĚRNÁ ZEDĚ


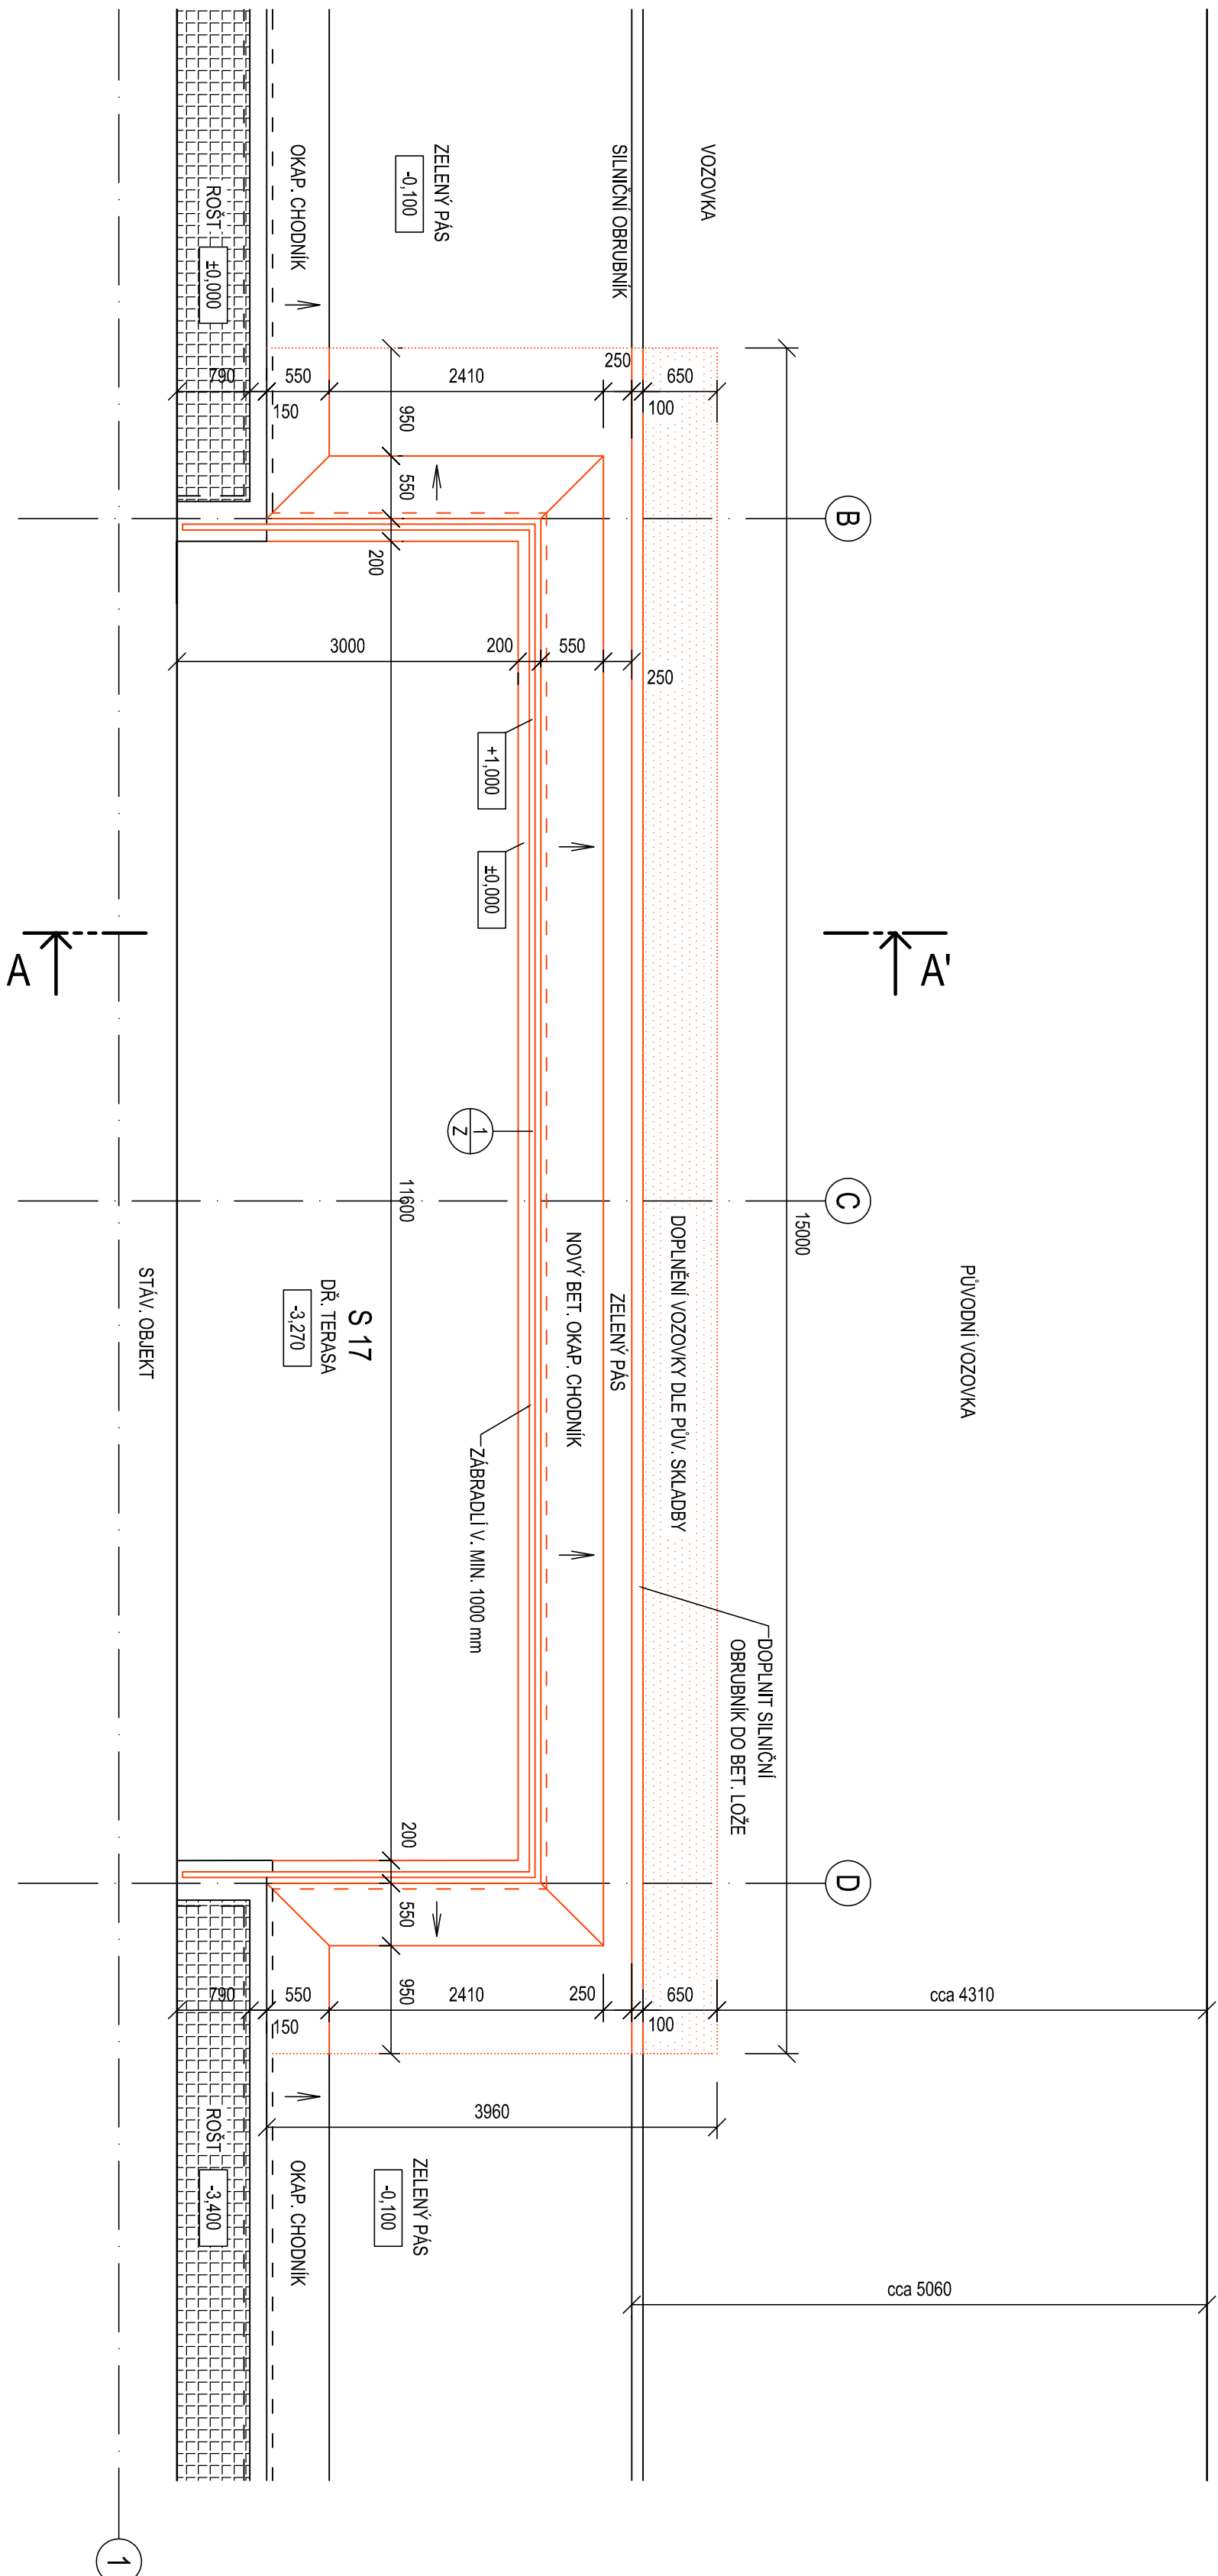


ZÁBRADLÍ 1/2 (M - 1:50)

PUDORYS

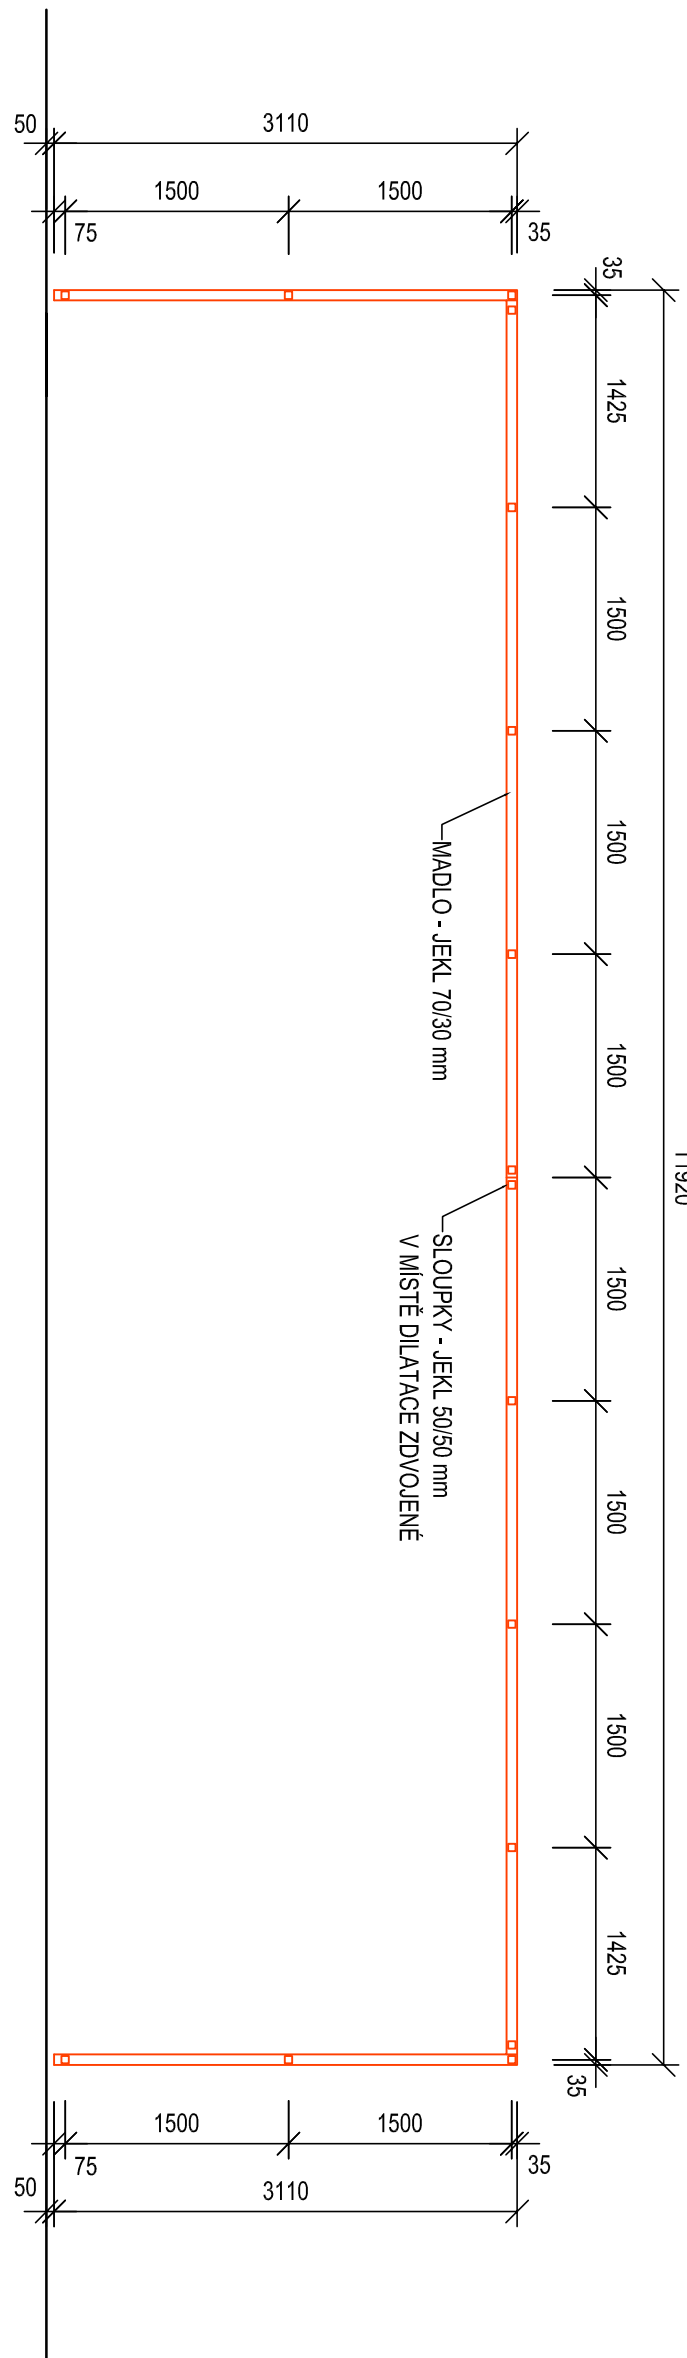

BOČNÍ POHLED

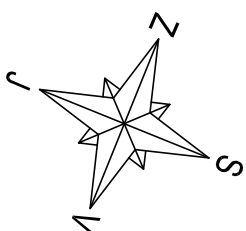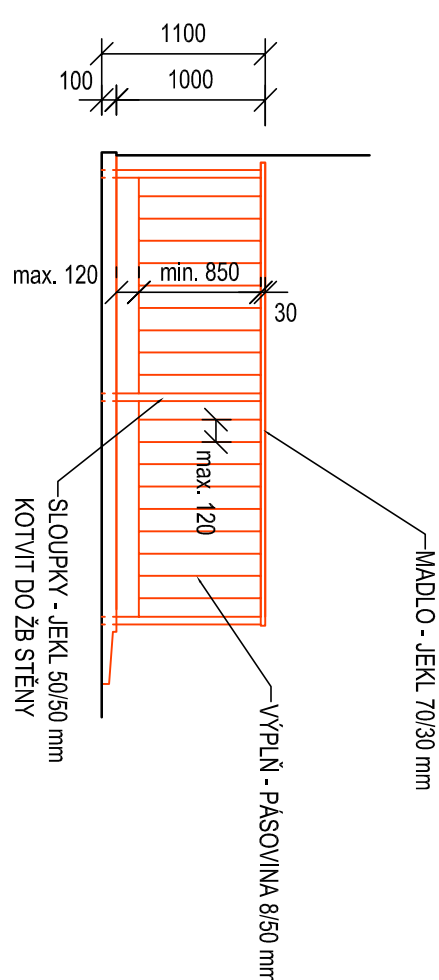

POZN.:

VÝROBNÍ DOKUMENTACI (VD) JEDNOTLIVÝCH PRVKŮ ZAJISTÍ ZHOTOVITEL. PŘED ZAHÁJENÍM VÝROBY JE NUTNÉ VD SCHVÁLIT INVESTOREM, TDS A GP.


UPOZORNĚNÍ!

ZÁKLADOVÉ KONSTRUKCE JSOU ZAKRESLENY PODLE DOCHOVANÉ PD Z ROKU 1975. SKUTEČNÉ ROZMĚRY JE NUTNÉ OVĚŘIT BĚHEM BOURACÍCH PRACÍ.

LEGENDA MATERIÁLŮ

STÁVAJÍCÍ KONSTRUKCE

NOVĚ NAVRŽENÉ KONSTRUKCE

NAVRHOVAL	Ing. Martin Gazda	INVESTOR	Ing. Martin Gazda
SCHVÁLIL	Ing. Martin Gazda	Městské služby Ústí nad Labem, p.o. Panská 1700/23, 400 01 Ústí nad Labem	
AREÁL KLIŠE, ÚSTÍ NAD LABEM - WELLNESS A FITNESS U Koupaliště 575/11, 40001 Ústí nad Labem - Kliše			
SOBÍRÁČ	D.1.1 - Architektonicko-stavební řešení		
NAZEV VÝKRESU	DÍLČÍ PŮDORYS 1.NP - STAVEBNÍ ÚPRAVY, ZÁBRADLÍ 1/2		
		projektování a realizace staveb SPECTA s.r.o. Na Pohádkách 111, 400 01 Ústí n. L. IČ: 273 35 580, DIČ: CZ27358550 telefon: 725 611 441 e-mail: h@specta.cz OSM: 733 121 924 www.specta.cz	
DATUM		05/2022	
Č. ZAKÁZKY		DPS	
STUPEŇ PD		A1	
FORMÁT VÝKR.		A1	
MĚŘITVO		Č. PRŮVY. D.1.1.b.12	
1:50			