






PRVEK 1/O (M - 1:50)

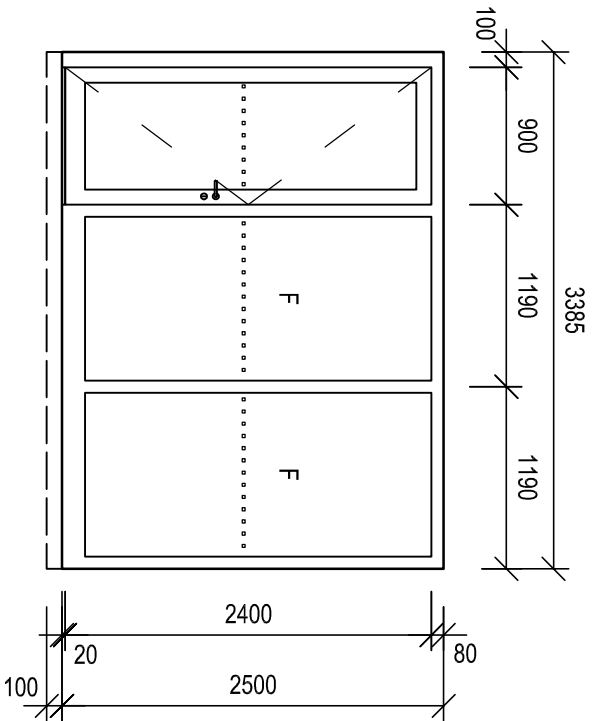


PRVEK 2/O (M - 1:50)

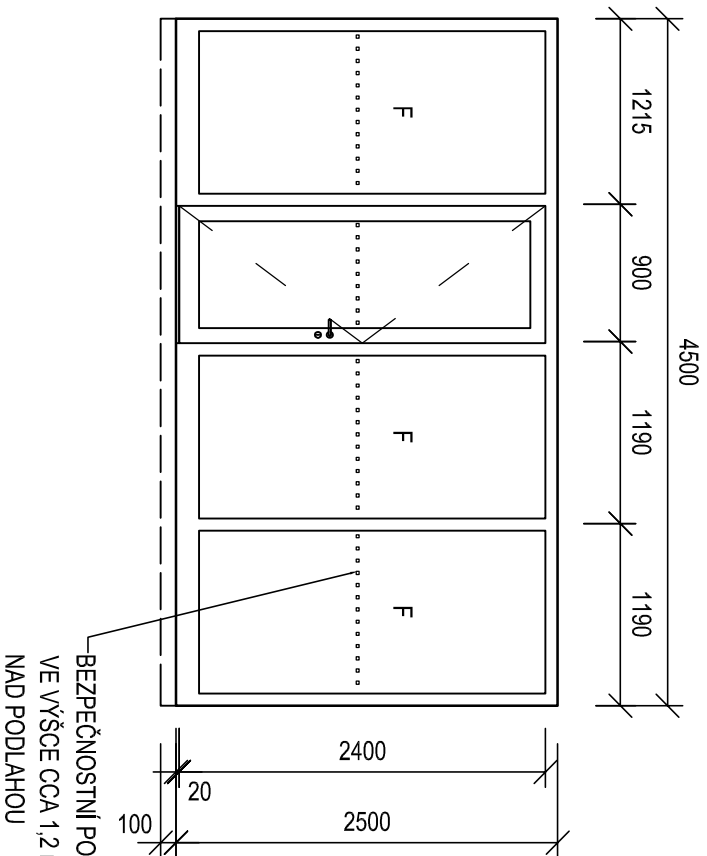

PRVEK 3/O (M - 1:50)

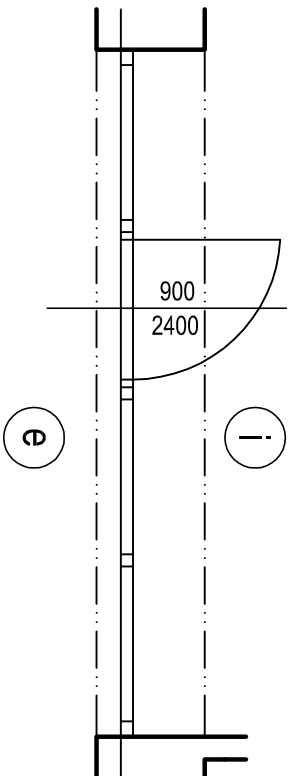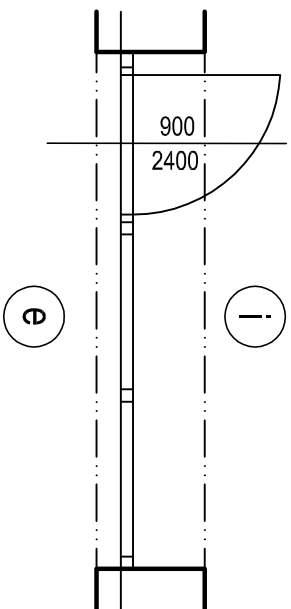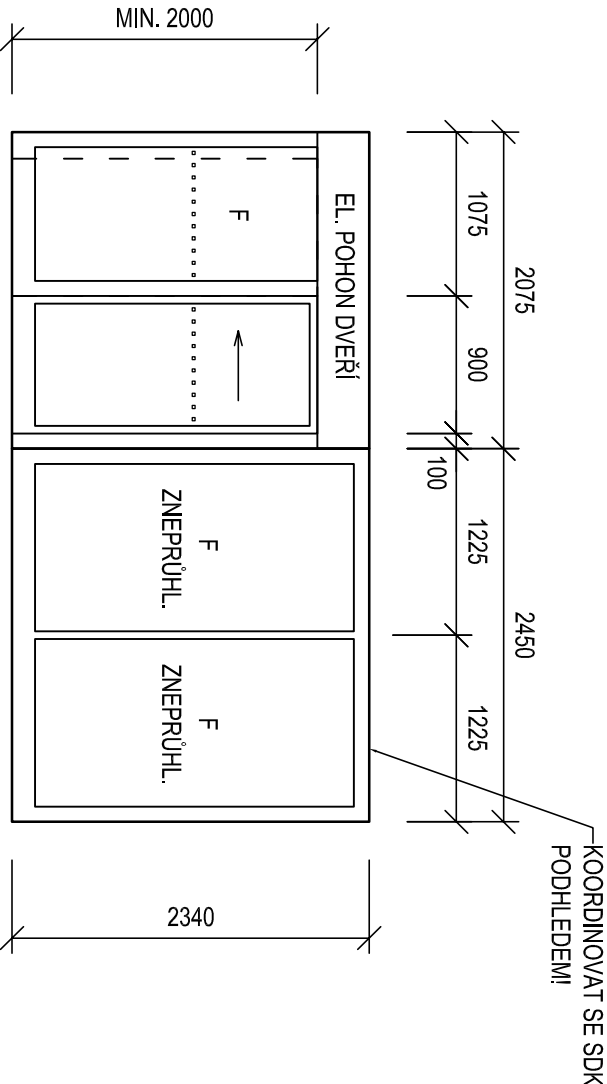


PRVEK 4/O (M - 1:50)

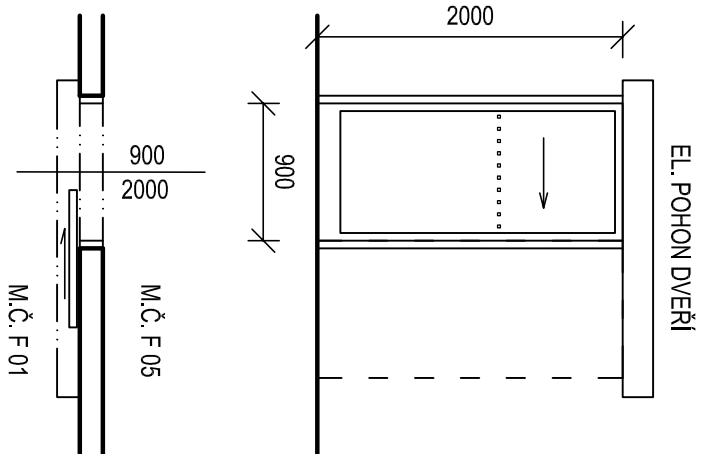

POZN.:

VÝROBNÍ DOKUMENTACI (VD) JEDNOTLIVÝCH PRVKŮ ZAJISTÍ ZHOTOVITEL.
PŘED ZAHÁJENÍM VÝROBY JE NUTNÉ VD SCHVÁLIT INVESTOREM, TDS A GPI
SOUČÁSTÍ DODÁVEK SYSTÉMU ZÁMKŮ BUDE GENERÁLNÍ KLÍČ.

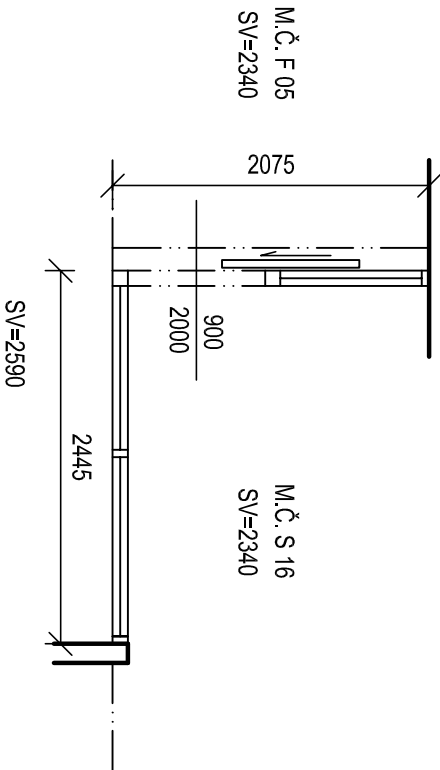

| | | |
|---|---|------------|
| NAVRHOVAL | Ing. Martin Gazda | |
| SCHVÁLIL | Ing. Martin Gazda | |
| INVESTOR: | Městské služby Ústí nad Labem, p.o. Panská 1700/23, 400 01 Ústí nad Labem | |
| AKCE: | AREÁL KLÍŠE, ÚSTÍ NAD LABEM - WELLNESS A FITNESS U Koupaliště 575/11, 40001 Ústí nad Labem - Klíše | |
| SOUBOR: | D.1.1 - Architektonicko-stavební řešení | |
| NÁZEV VÝKRESU: | VÝPLNĚ OTVORŮ 1/O AŽ 4/O | |
| SPECTA s.r.o., Na Populizii 821/11, 400 01 Ústí n. L. IČ: 273 05 350, DIČ: CZ27305350 telefon: 475 511 441 e-mail: info@specta.cz GSM: 733 121 924 www.specta.cz | | |
| Č. ZAKÁZKY | | DATUM |
| STUPEŇ PD | | 05/2022 |
| FORMÁT VÝKR. | | DPS |
| MĚŘÍTKO: | | 1:50 |
| Č. PRÍLOHY: | | D.1.1.b.16 |