

POZNÁMKY :

- Přístroje v poli rozmístit s ohledem na budoucí doplňování dalšími vývody.
- Použito potenciálové značení, tj. čísla svorek jsou shodná s čísly potenciálů.
- 
- 
- 

šířka rozvaděče : 600 mm  
hloubka rozvaděče : 200 mm  
výška rozvaděče : 600 mm

umístění : m.č. F3a



TYP : ROZVADĚČ – 600x600x200 mm (šxvxh)  
PROVEDENÍ : oceloplechový rozvaděč na povrch  
SOUSTAVA : 3NPE stř. 50Hz 400V / TN–S  
OCHRANA : Automatickým odpojením od zdroje  
KRYTÍ : IP 30/20  
Jmenovitá vypínací schopnost : 10 kA  
Přívod i vývody : HOREM–HOREM


Instalovaný příkon : 15 kW

**POZNÁMKA**


STÁVAJÍCÍ KABELY JSOU S TŘÍDOU REAKCE NA OHEŇ DCA  
NOVÉ ÚPRAVY RESPEKTUJÍ PŮVODNÍ POŽADAVKY STAVBY  
TYPY ELEKTRICKÝCH ZAŘÍZENÍ BUDOU VOLEN DODAVATEL  
A ODSOUHLASEN INVESTOREM.


NAPĚŤOVÁ SOUSTAVA: 3PEN,~50Hz,400/230V/TN–C–S  
OCHRANA PROTI NEBEZPEČNÉMU DOTYKU NEŽIVÝCH ČÁSTÍ:  
V SOUSTAVĚ TN AUTOMATICKÝM ODPOJENÍM OD ZDROJE DLE ČSN 33 2000–4–41 ED.2


NAVRHOVAL	Ing. Vlastimil Laube		<div> projektování a realizace staveb  SPECTA s.r.o., Na Popluží 821/11, 400 01 Ústí n. L. IČ: 273 05 350, DIČ: CZ27305350  telefon: 475 511 441 e-mail: info@specta.cz GSM: 733 121 924 www.specta.cz</div>	
SCHVÁLIL	Ing. Martin Gazda			
INVESTOR: Městské služby Ústí nad Labem, p.o. Panská 1700/23, 400 01 Ústí nad Labem				
AKCE: AREÁL KLÍŠE, ÚSTÍ NAD LABEM – WELLNESS A FITNESS U Koupaliště 575/11, 40001 Ústí nad Labem – Klíše				
SOUBOR: D.1.4.4 – Zařízení silnoproudé elektrotechniky vč. bleskosvodů			DATUM	06/2022
NÁZEV VÝKRESU: ROZVADĚČ R2			Č. ZAKÁZKY	05/C5
			STUPEŇ PD	DPS
			FORMÁT VÝKR.	A2
			MĚŘITKO: —	Č. PŘÍLOHY: D.1.4.4

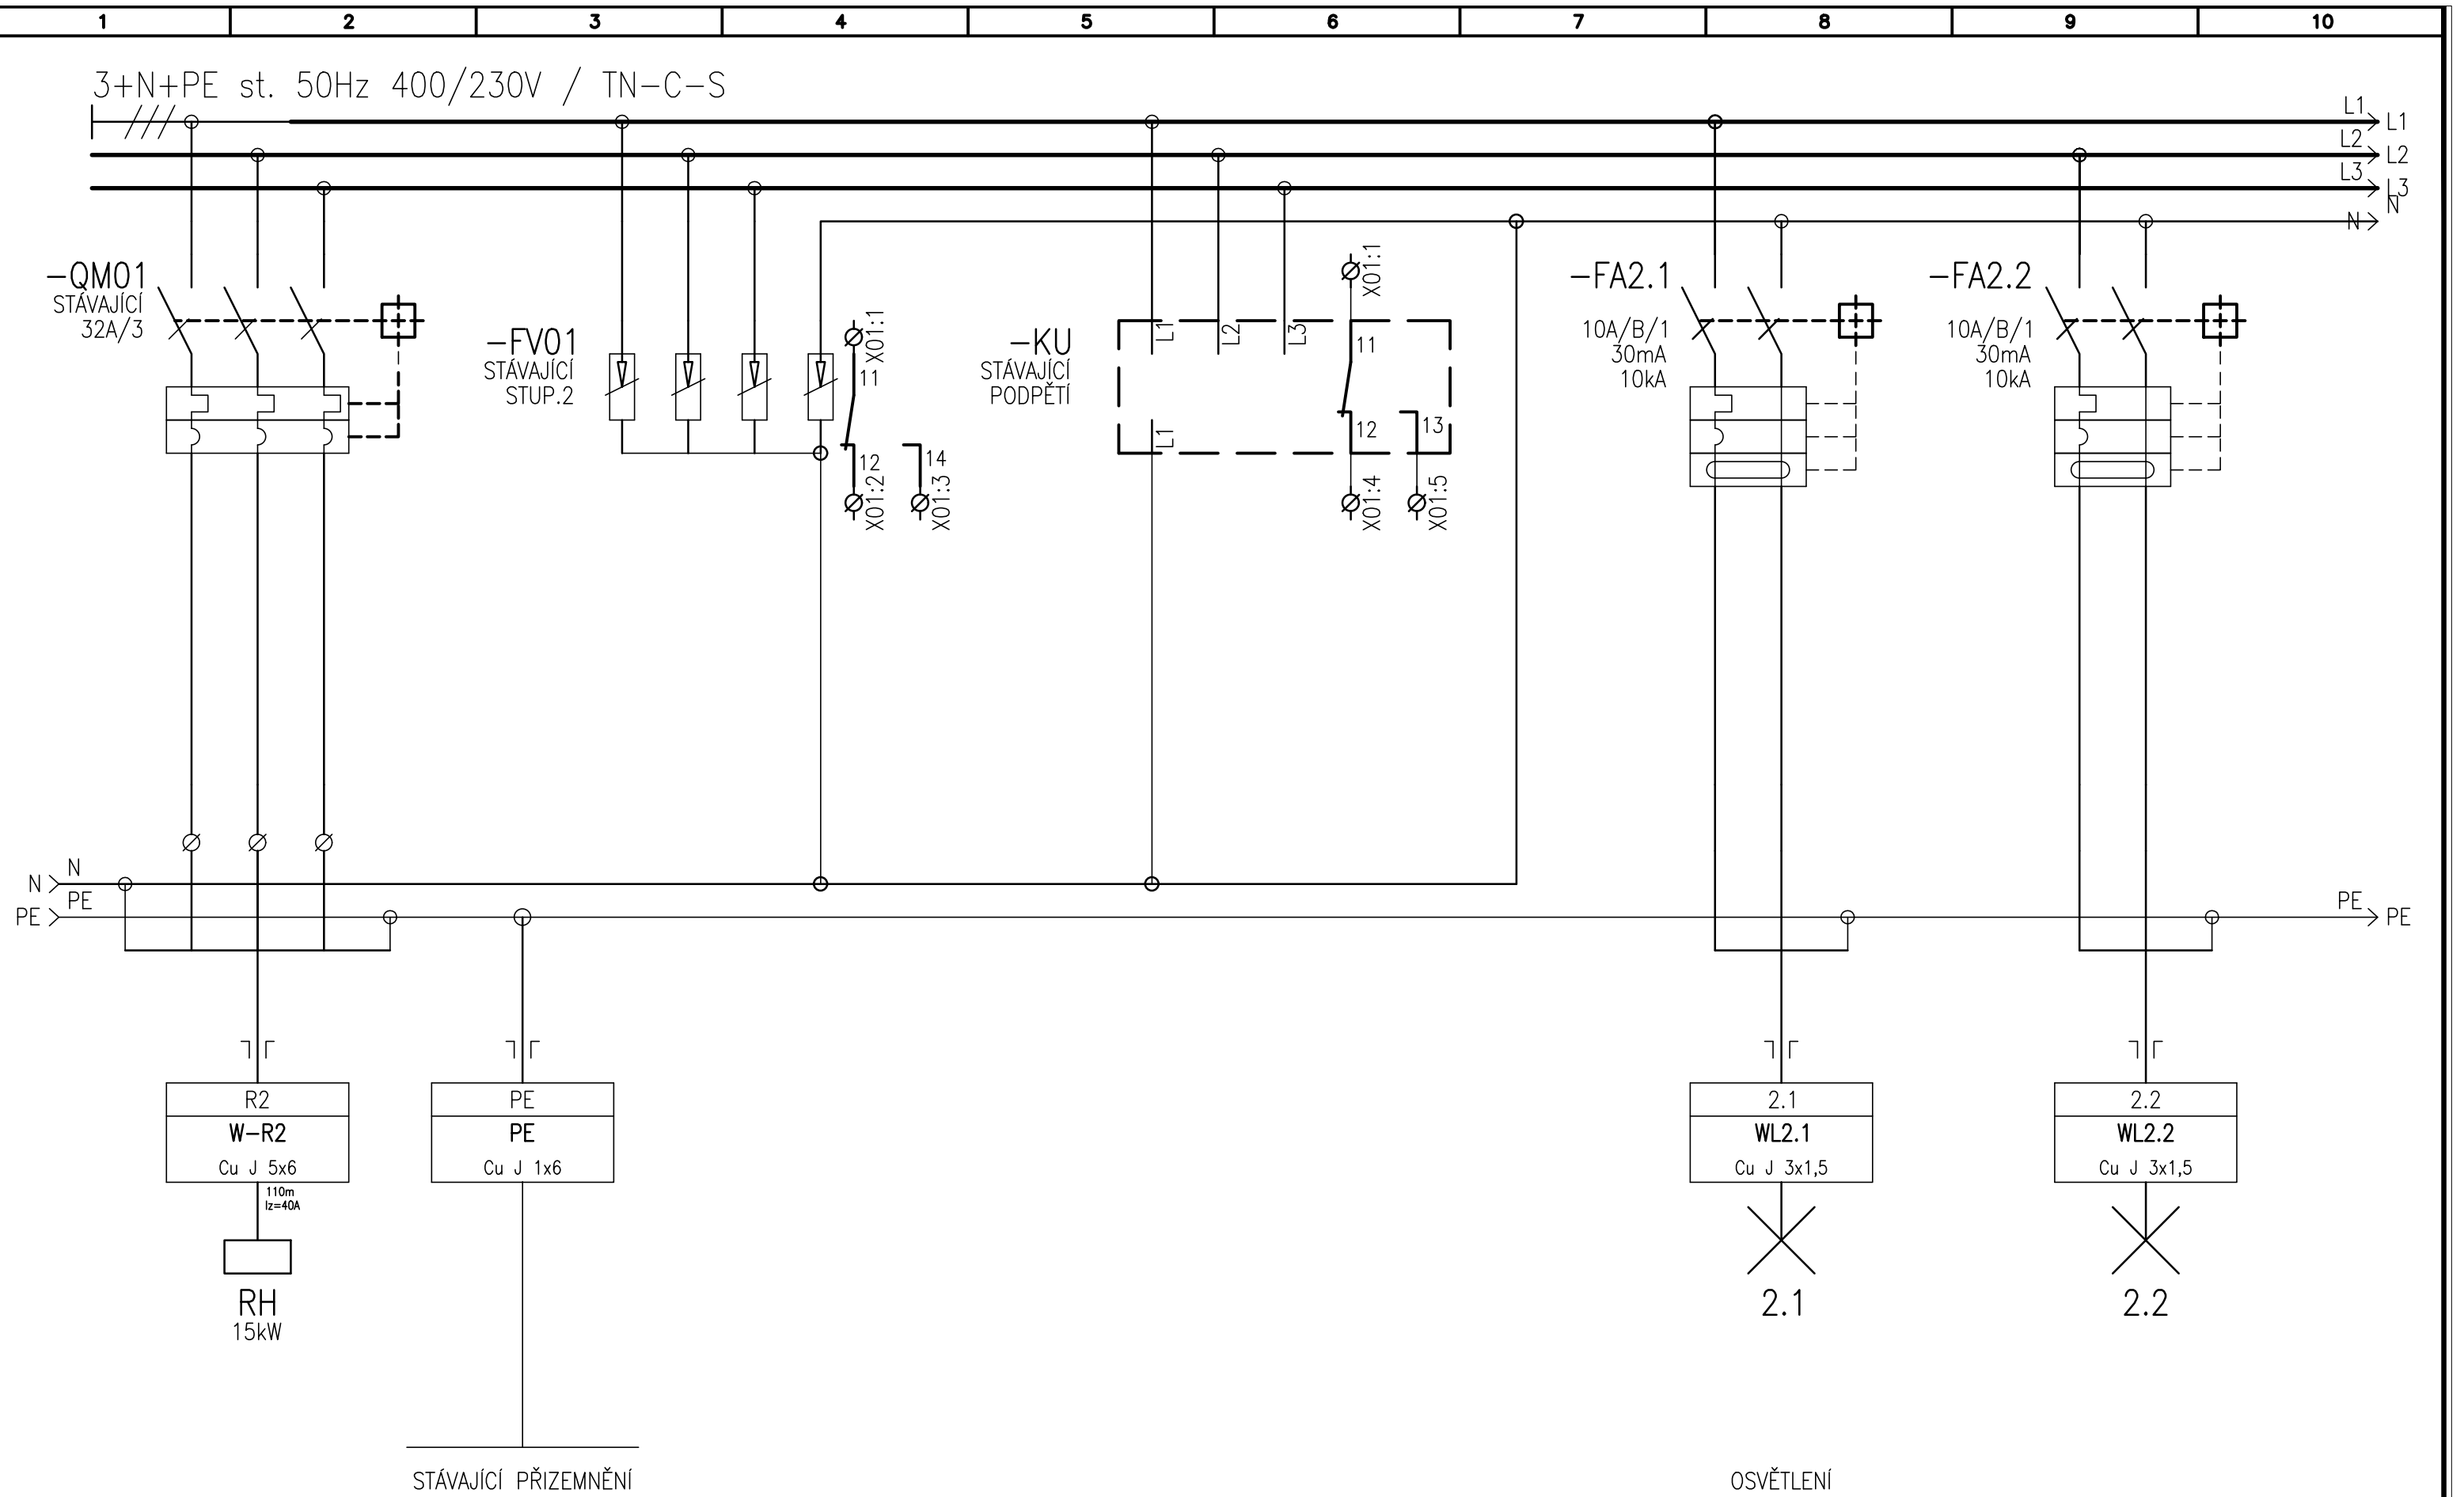





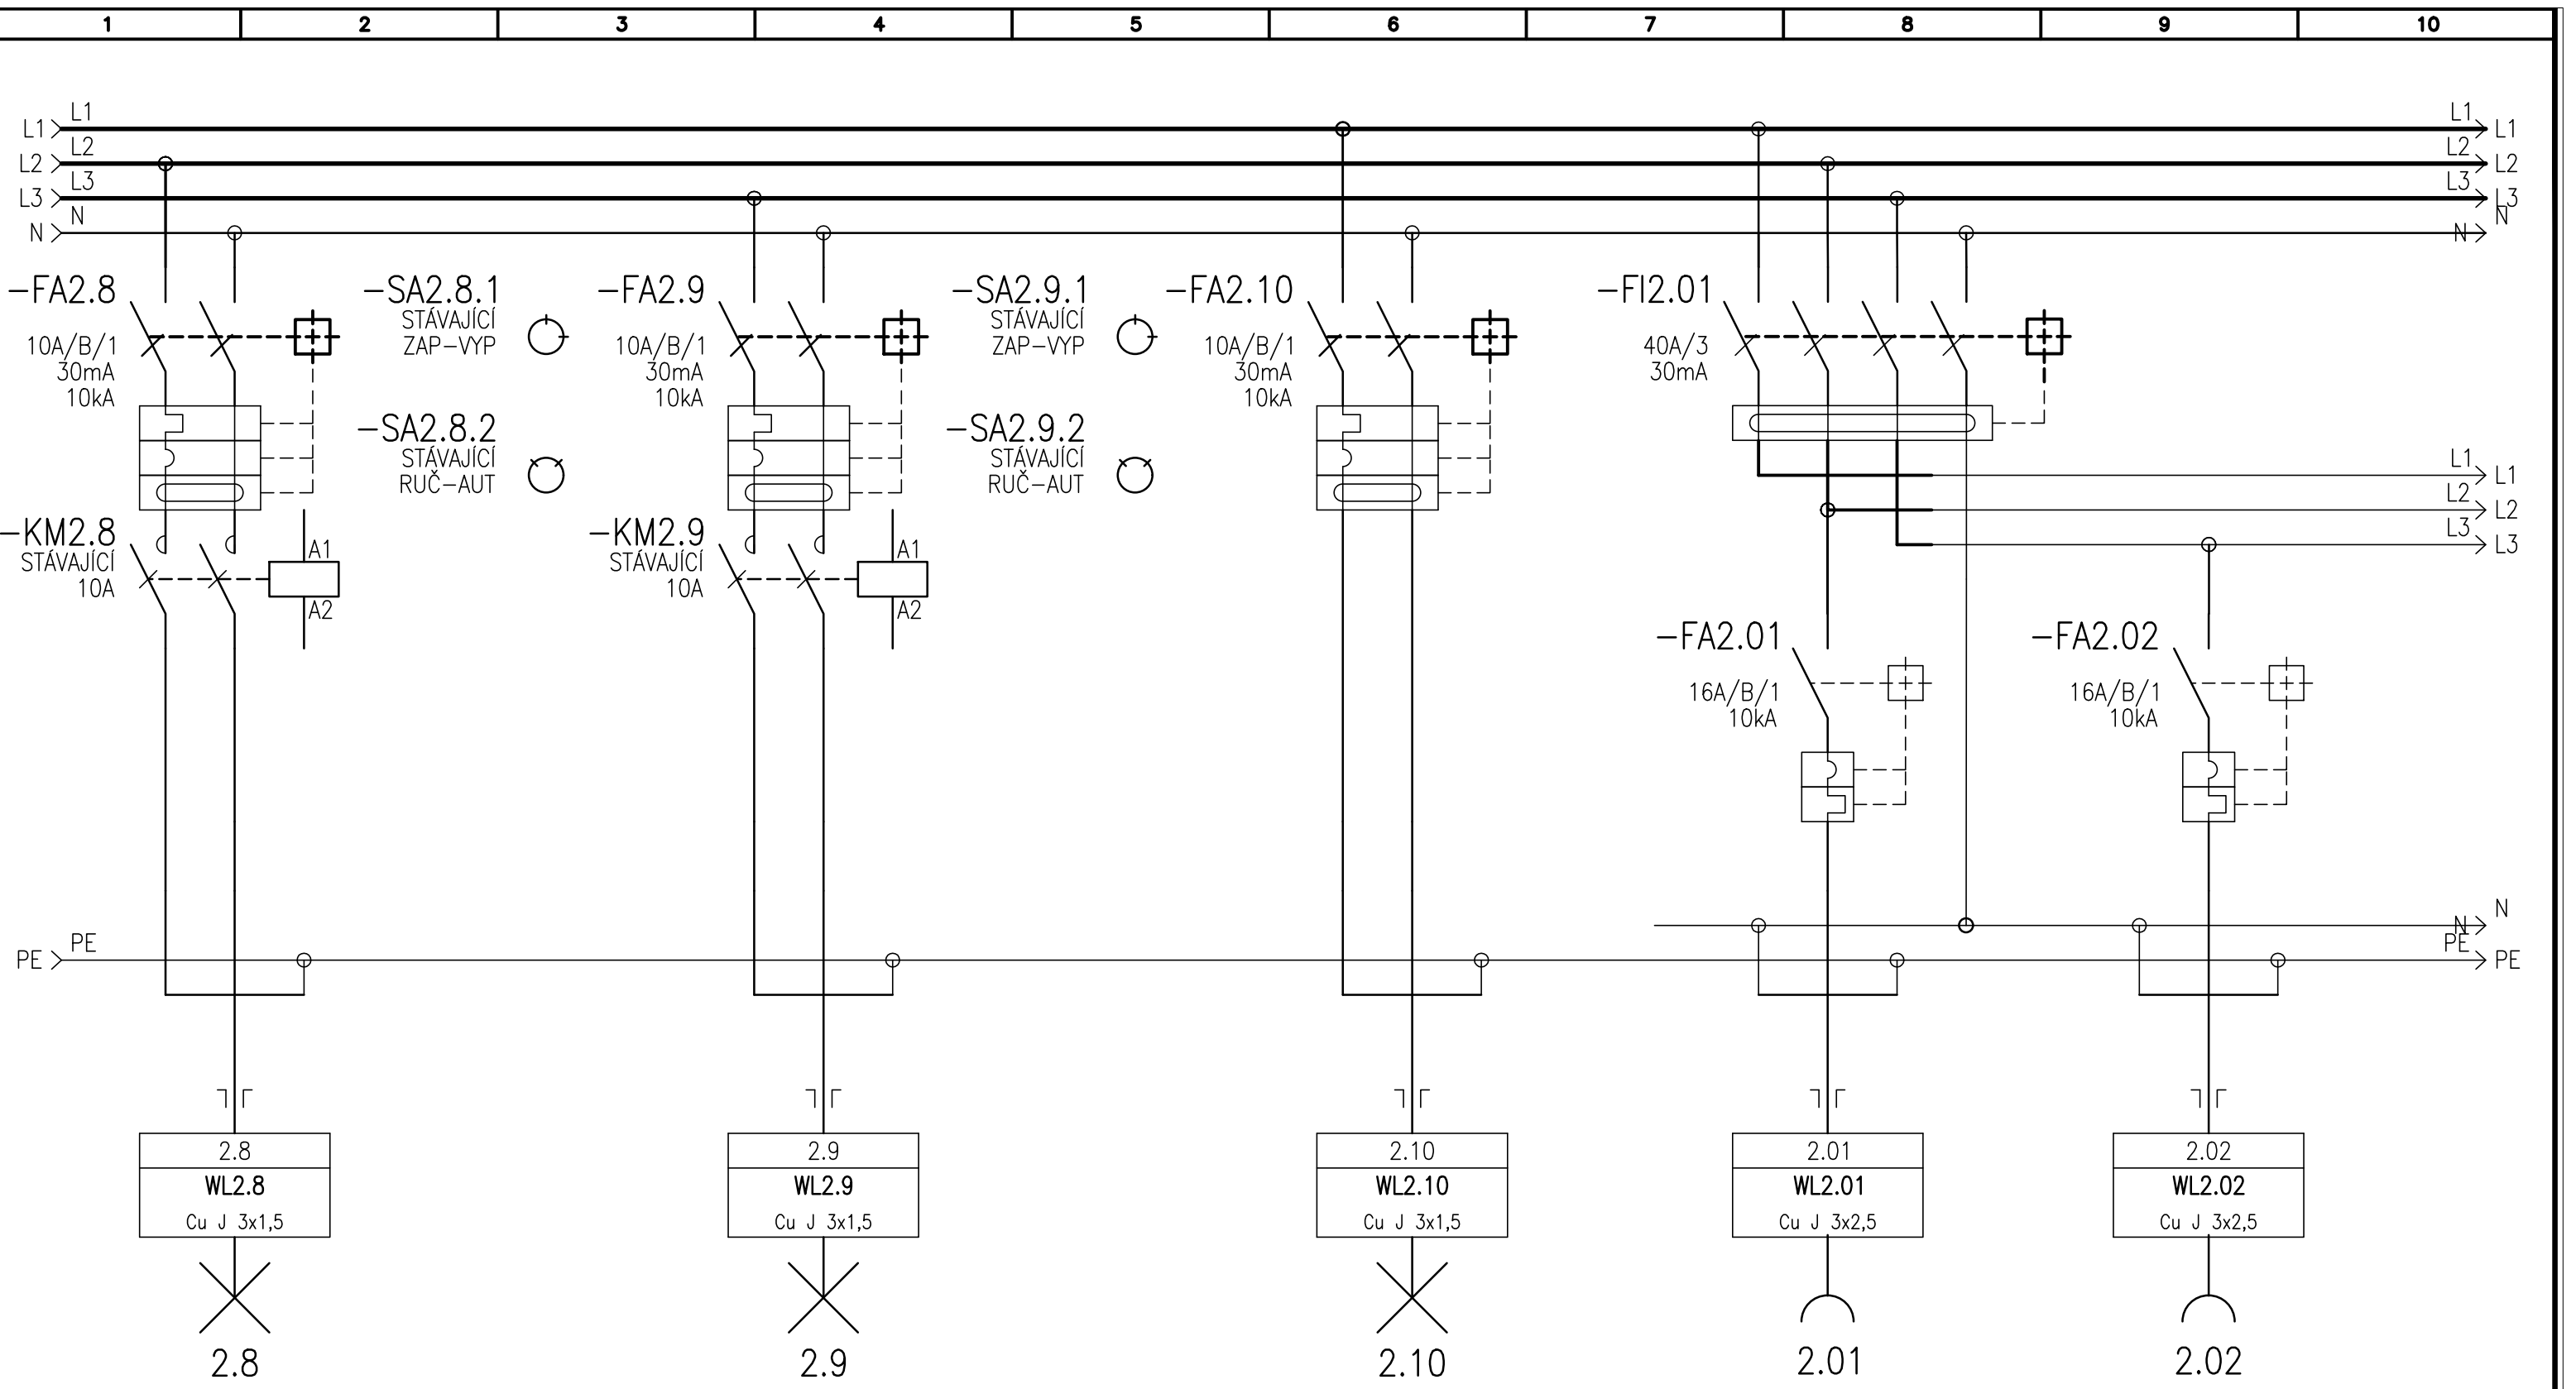

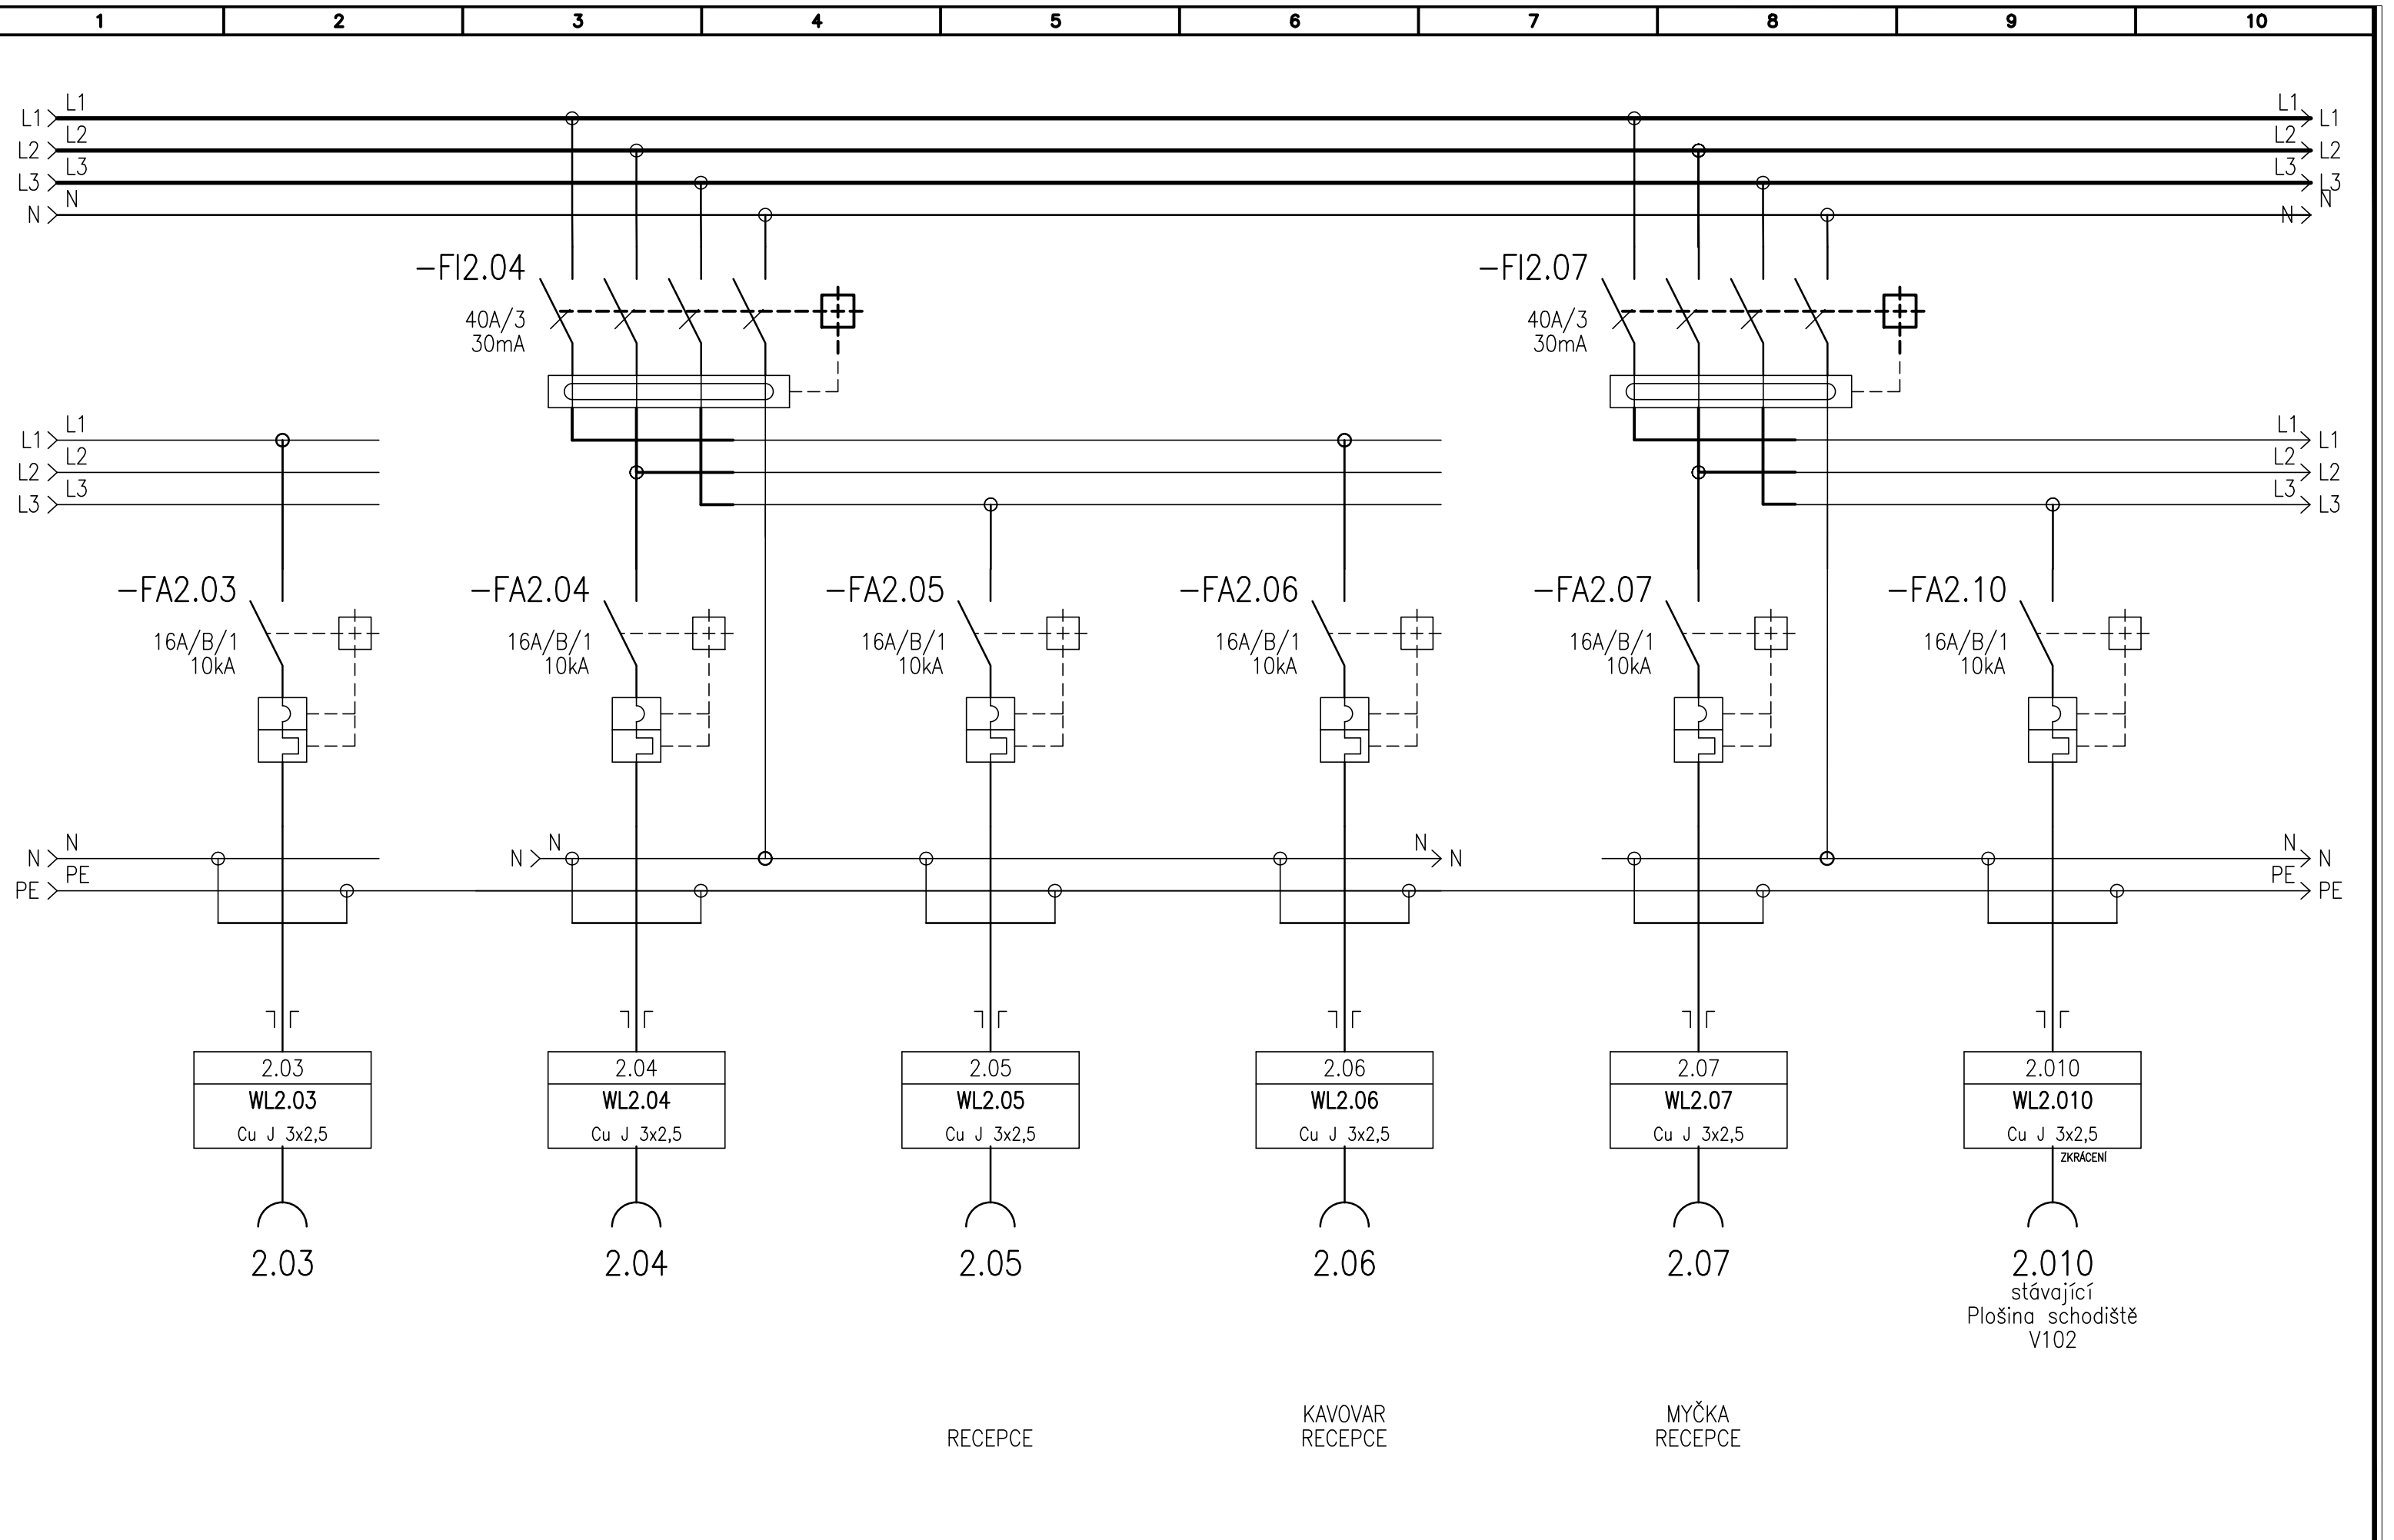

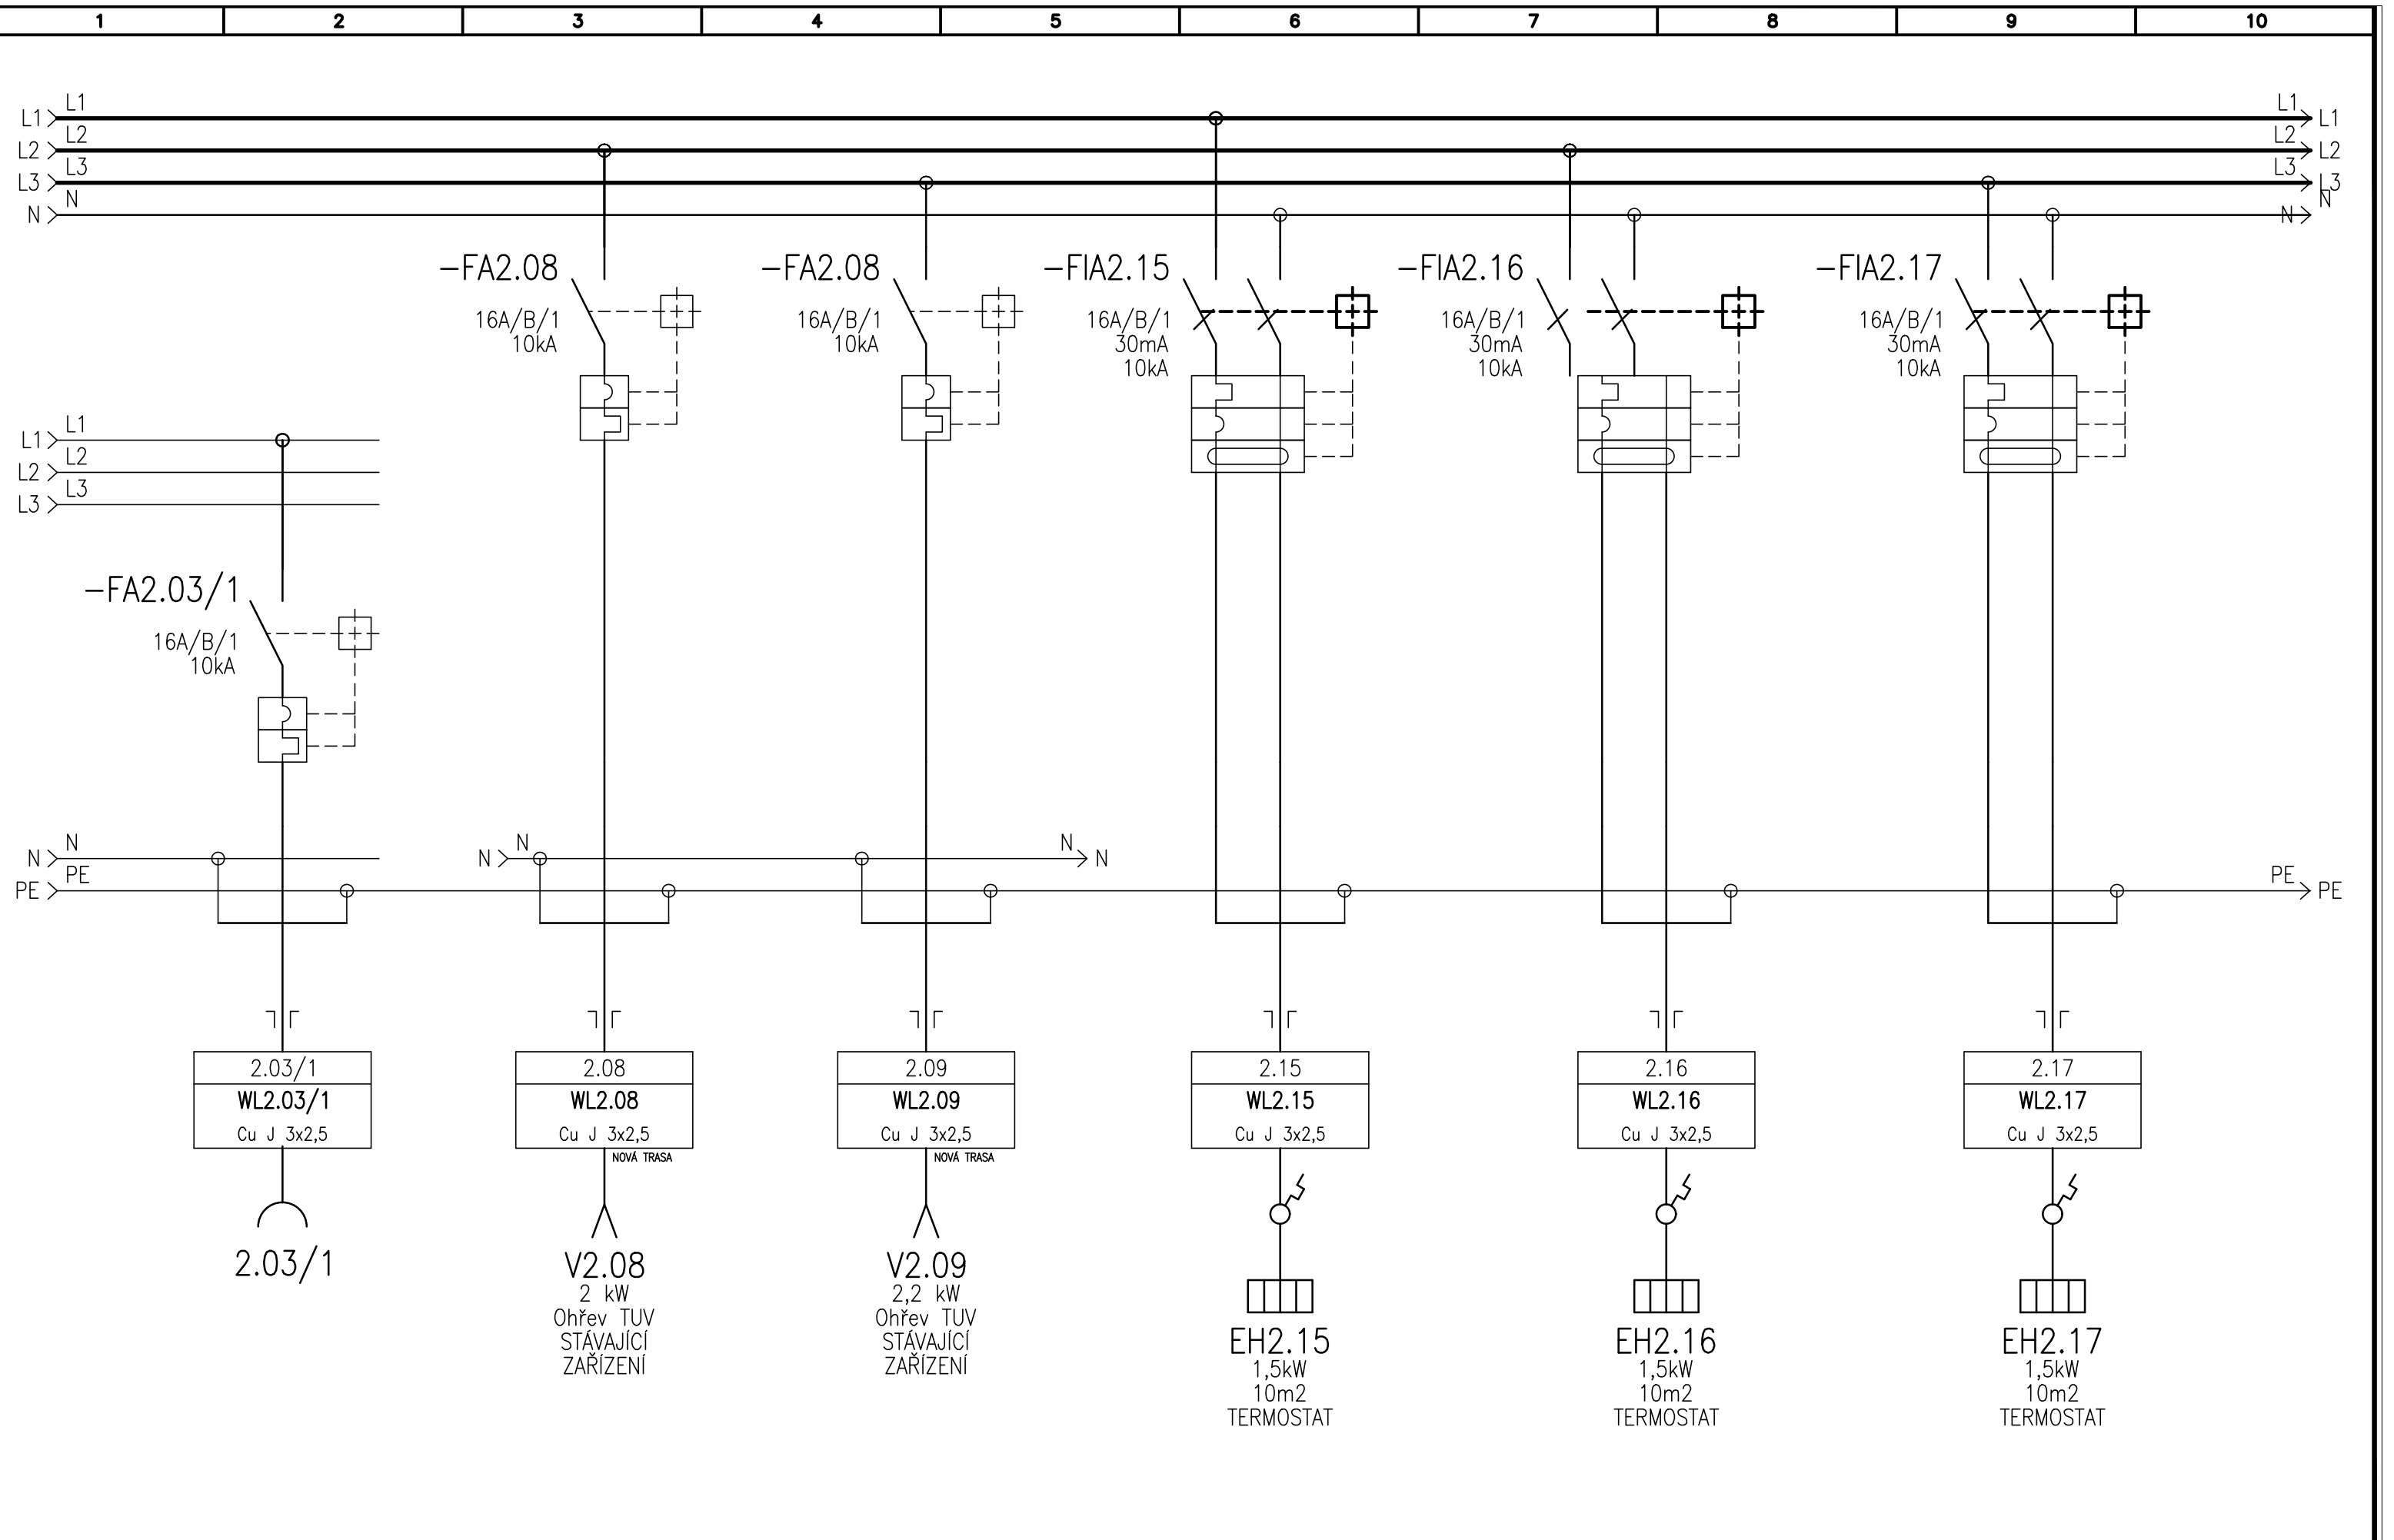


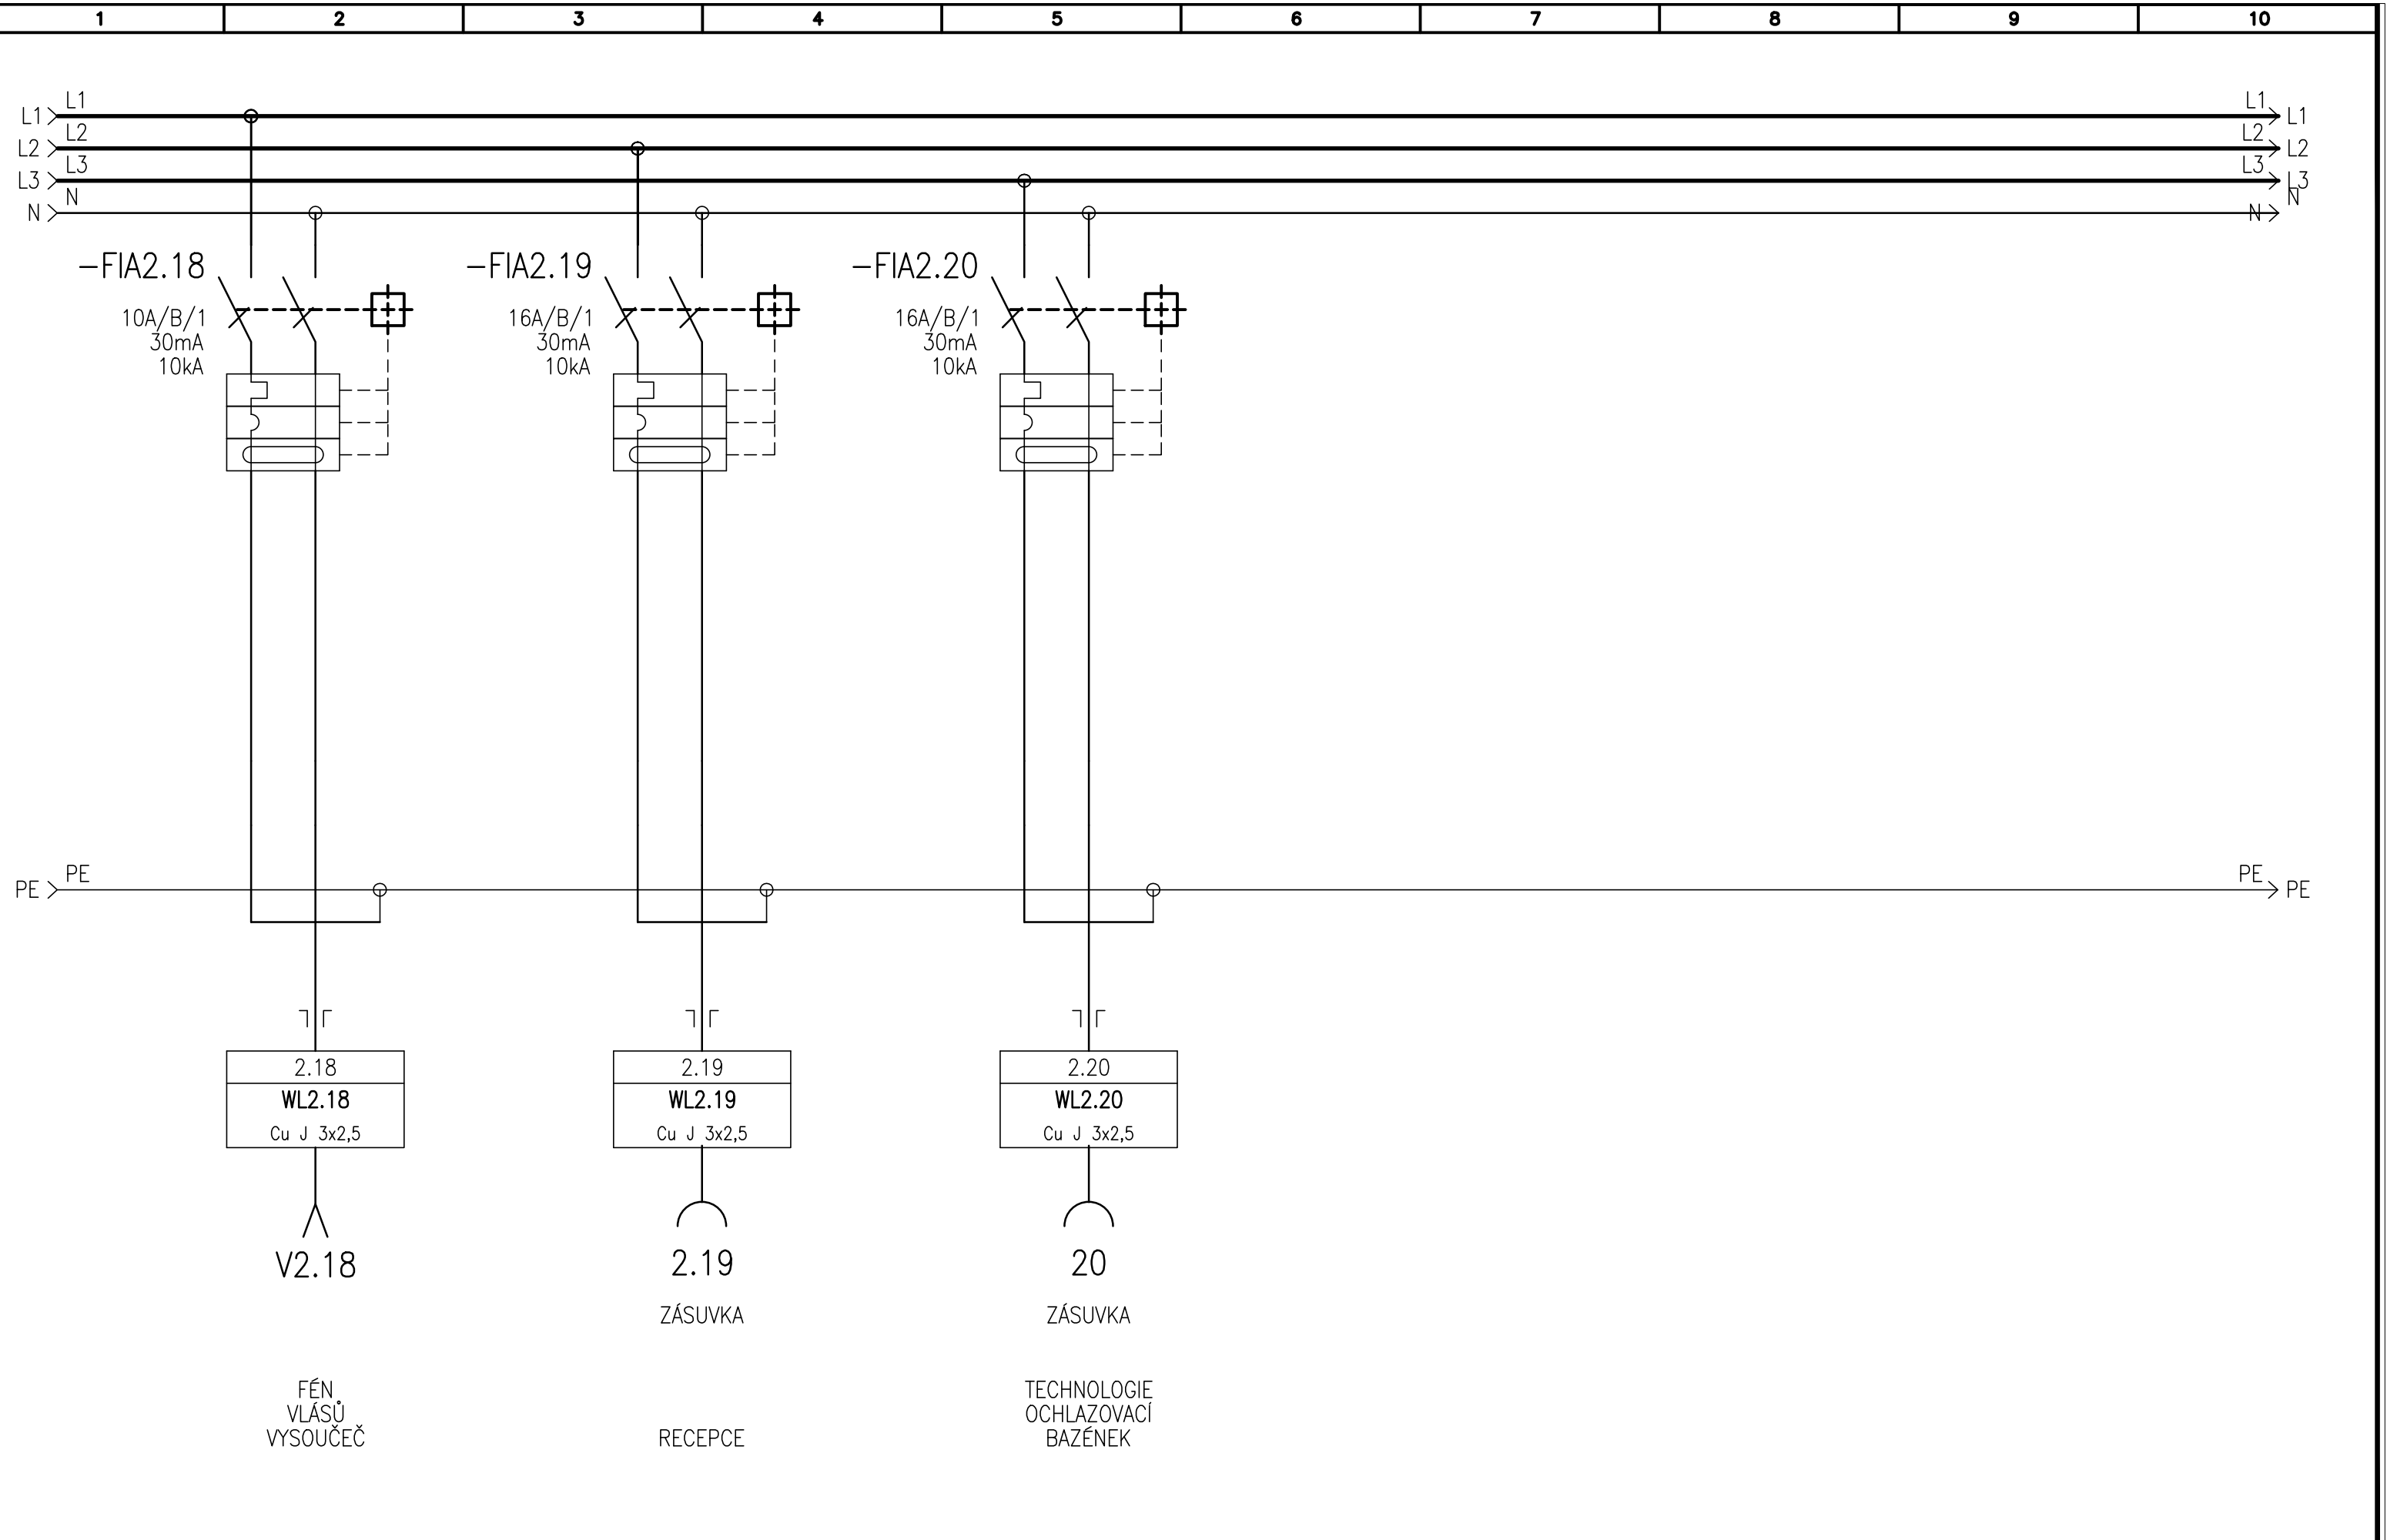

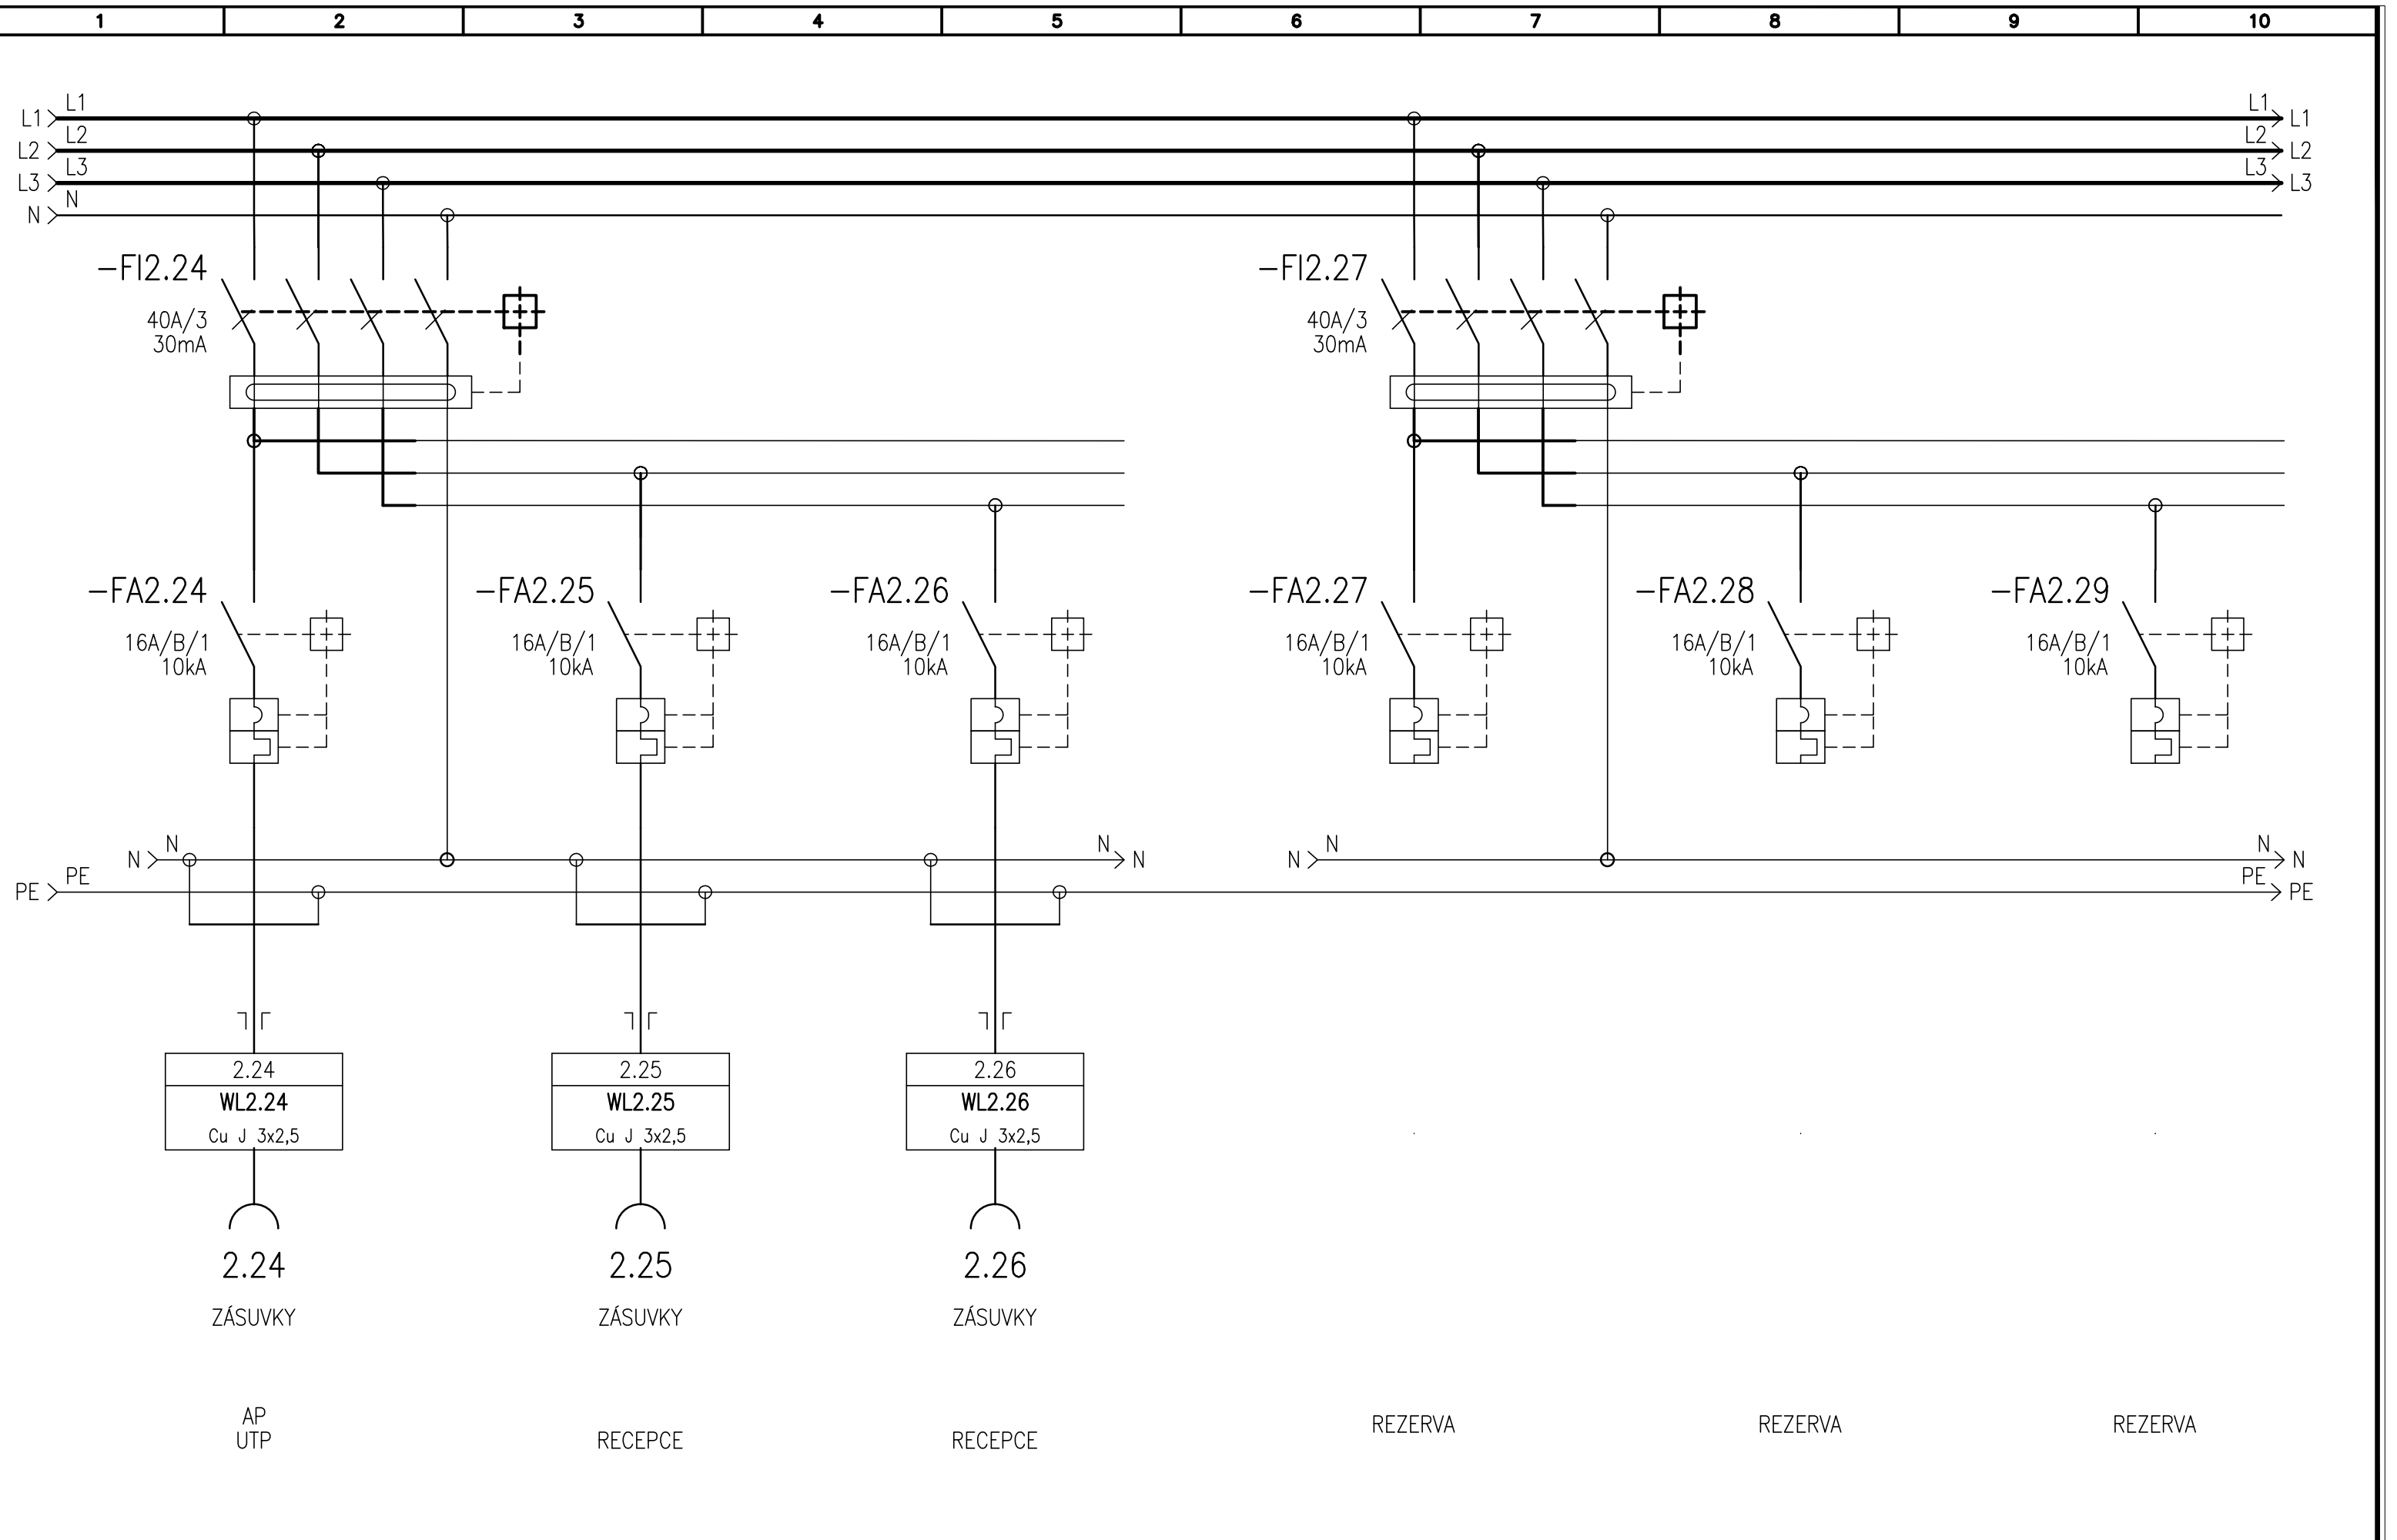




MaR 1

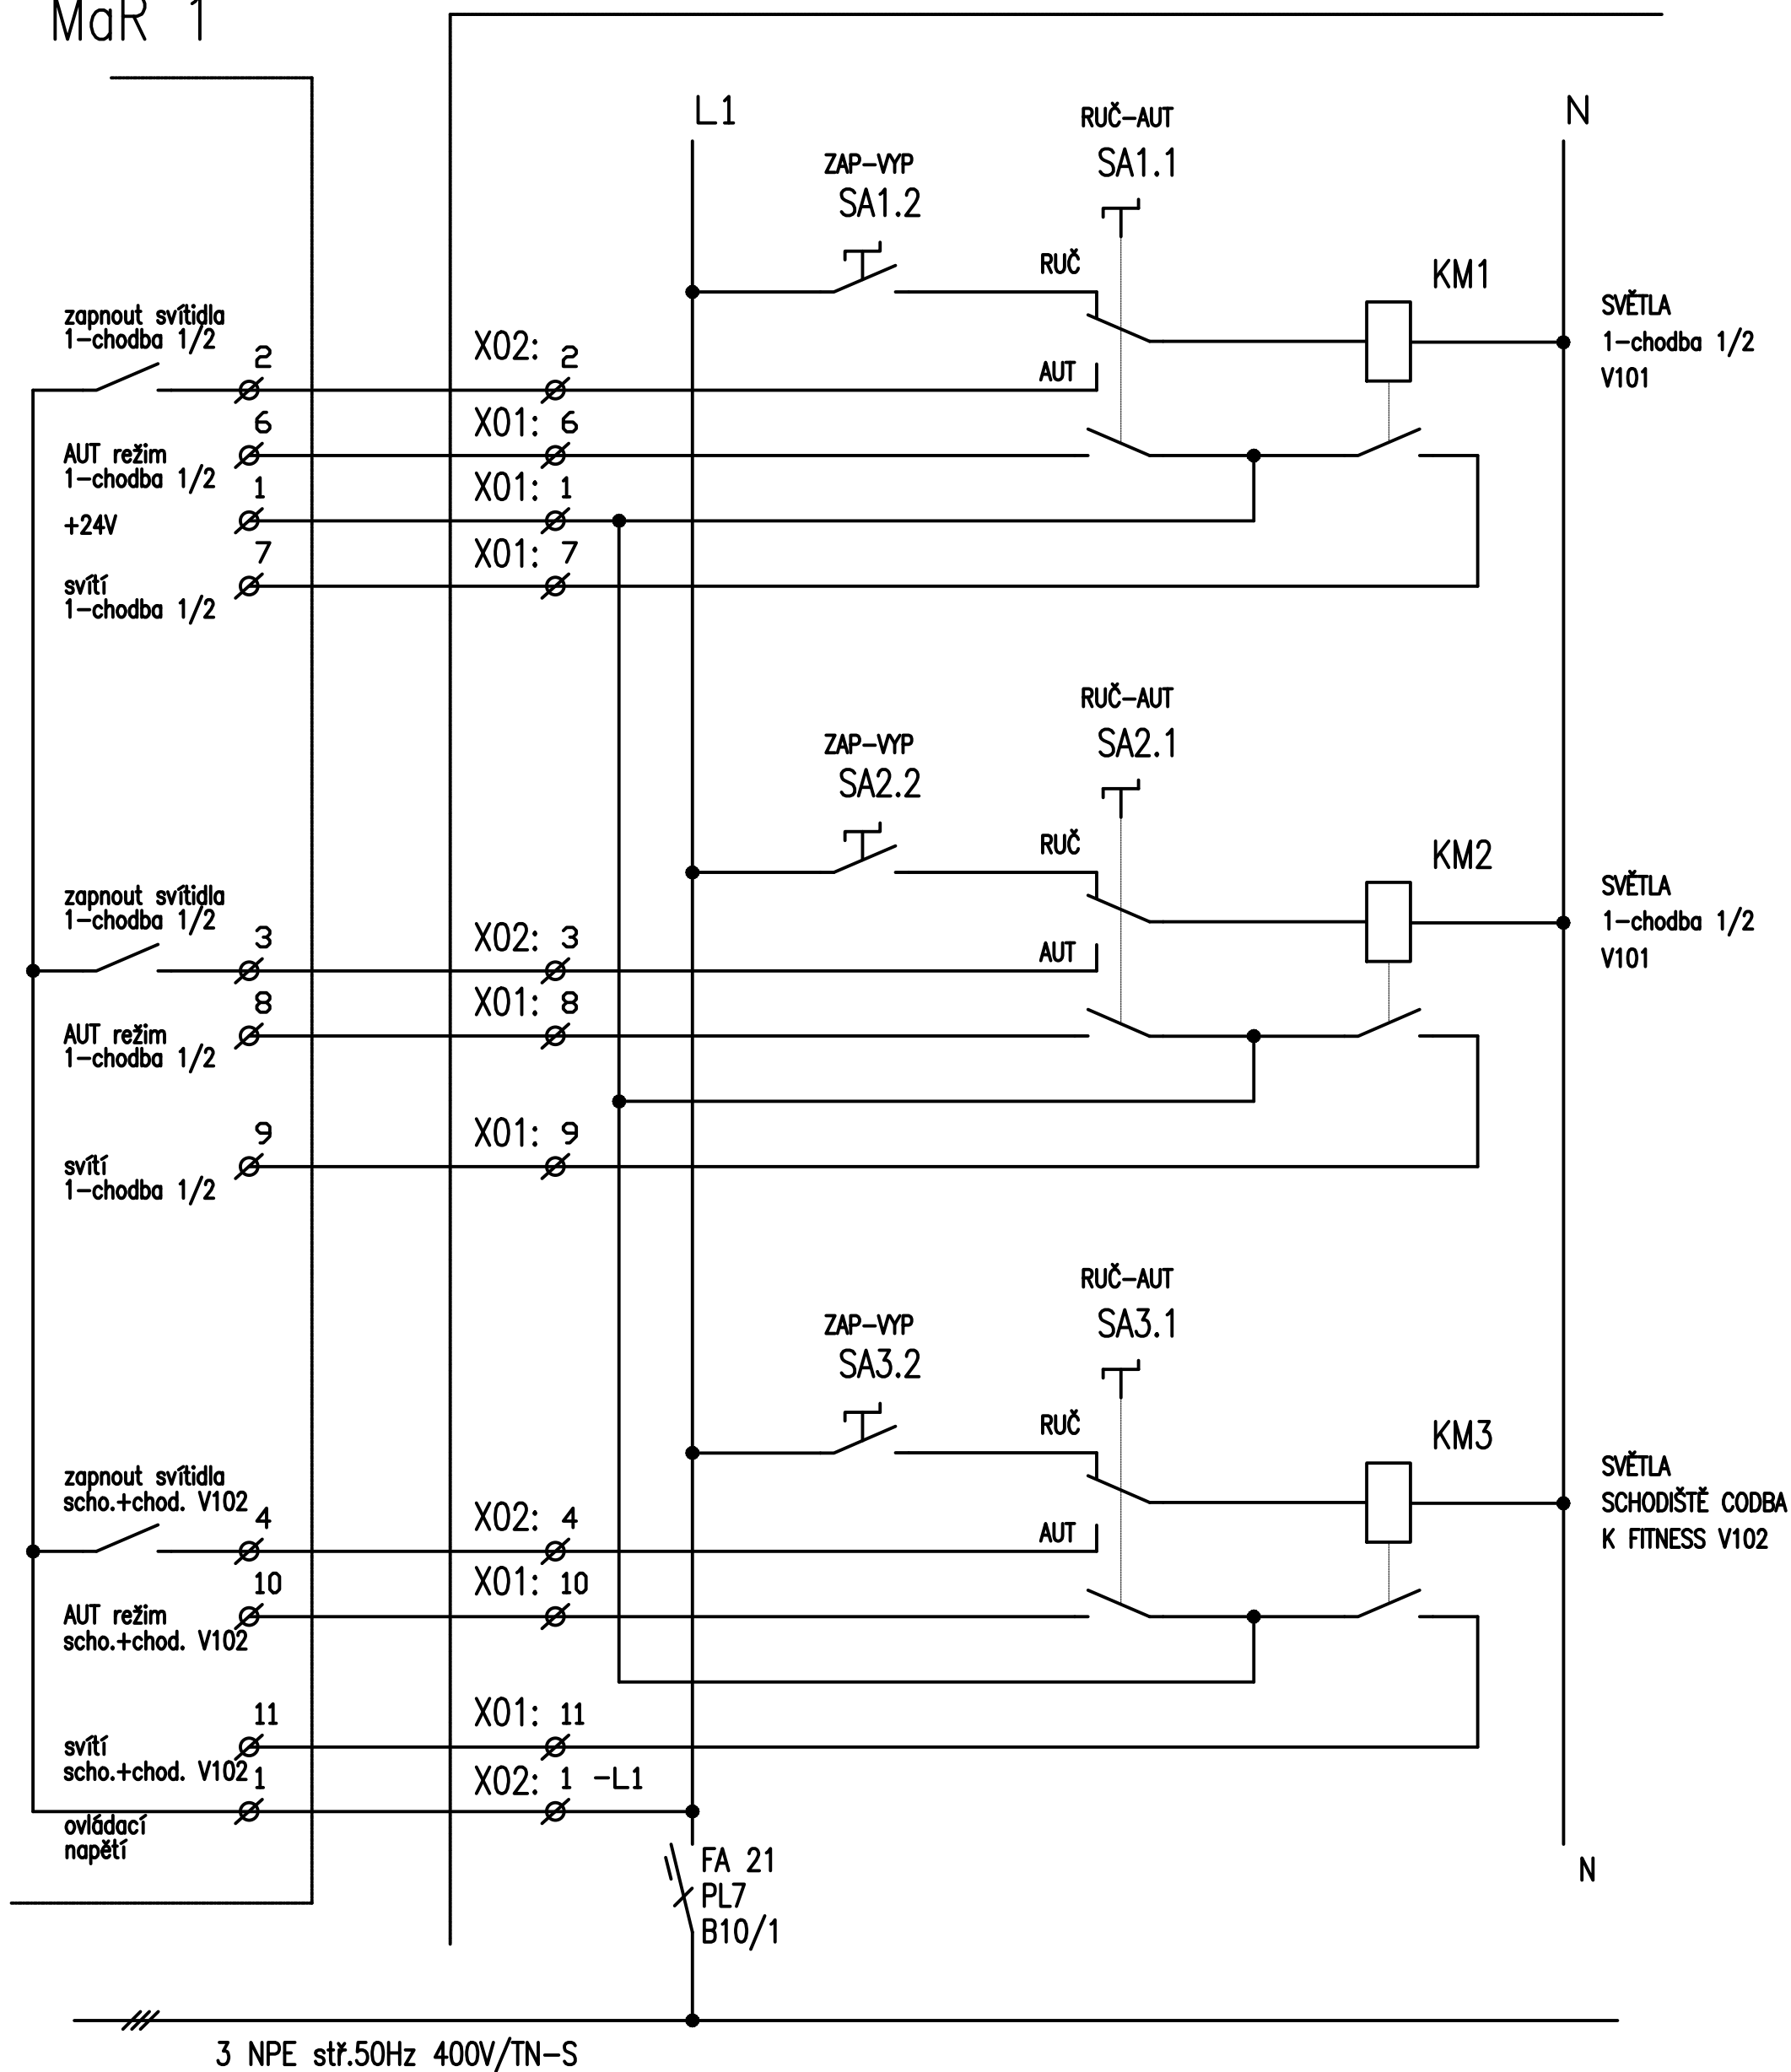

## část 8

ČÁST ROZVADĚČE R2 DLE PŮVODNÍ DOKUMENTACE

MaR 1

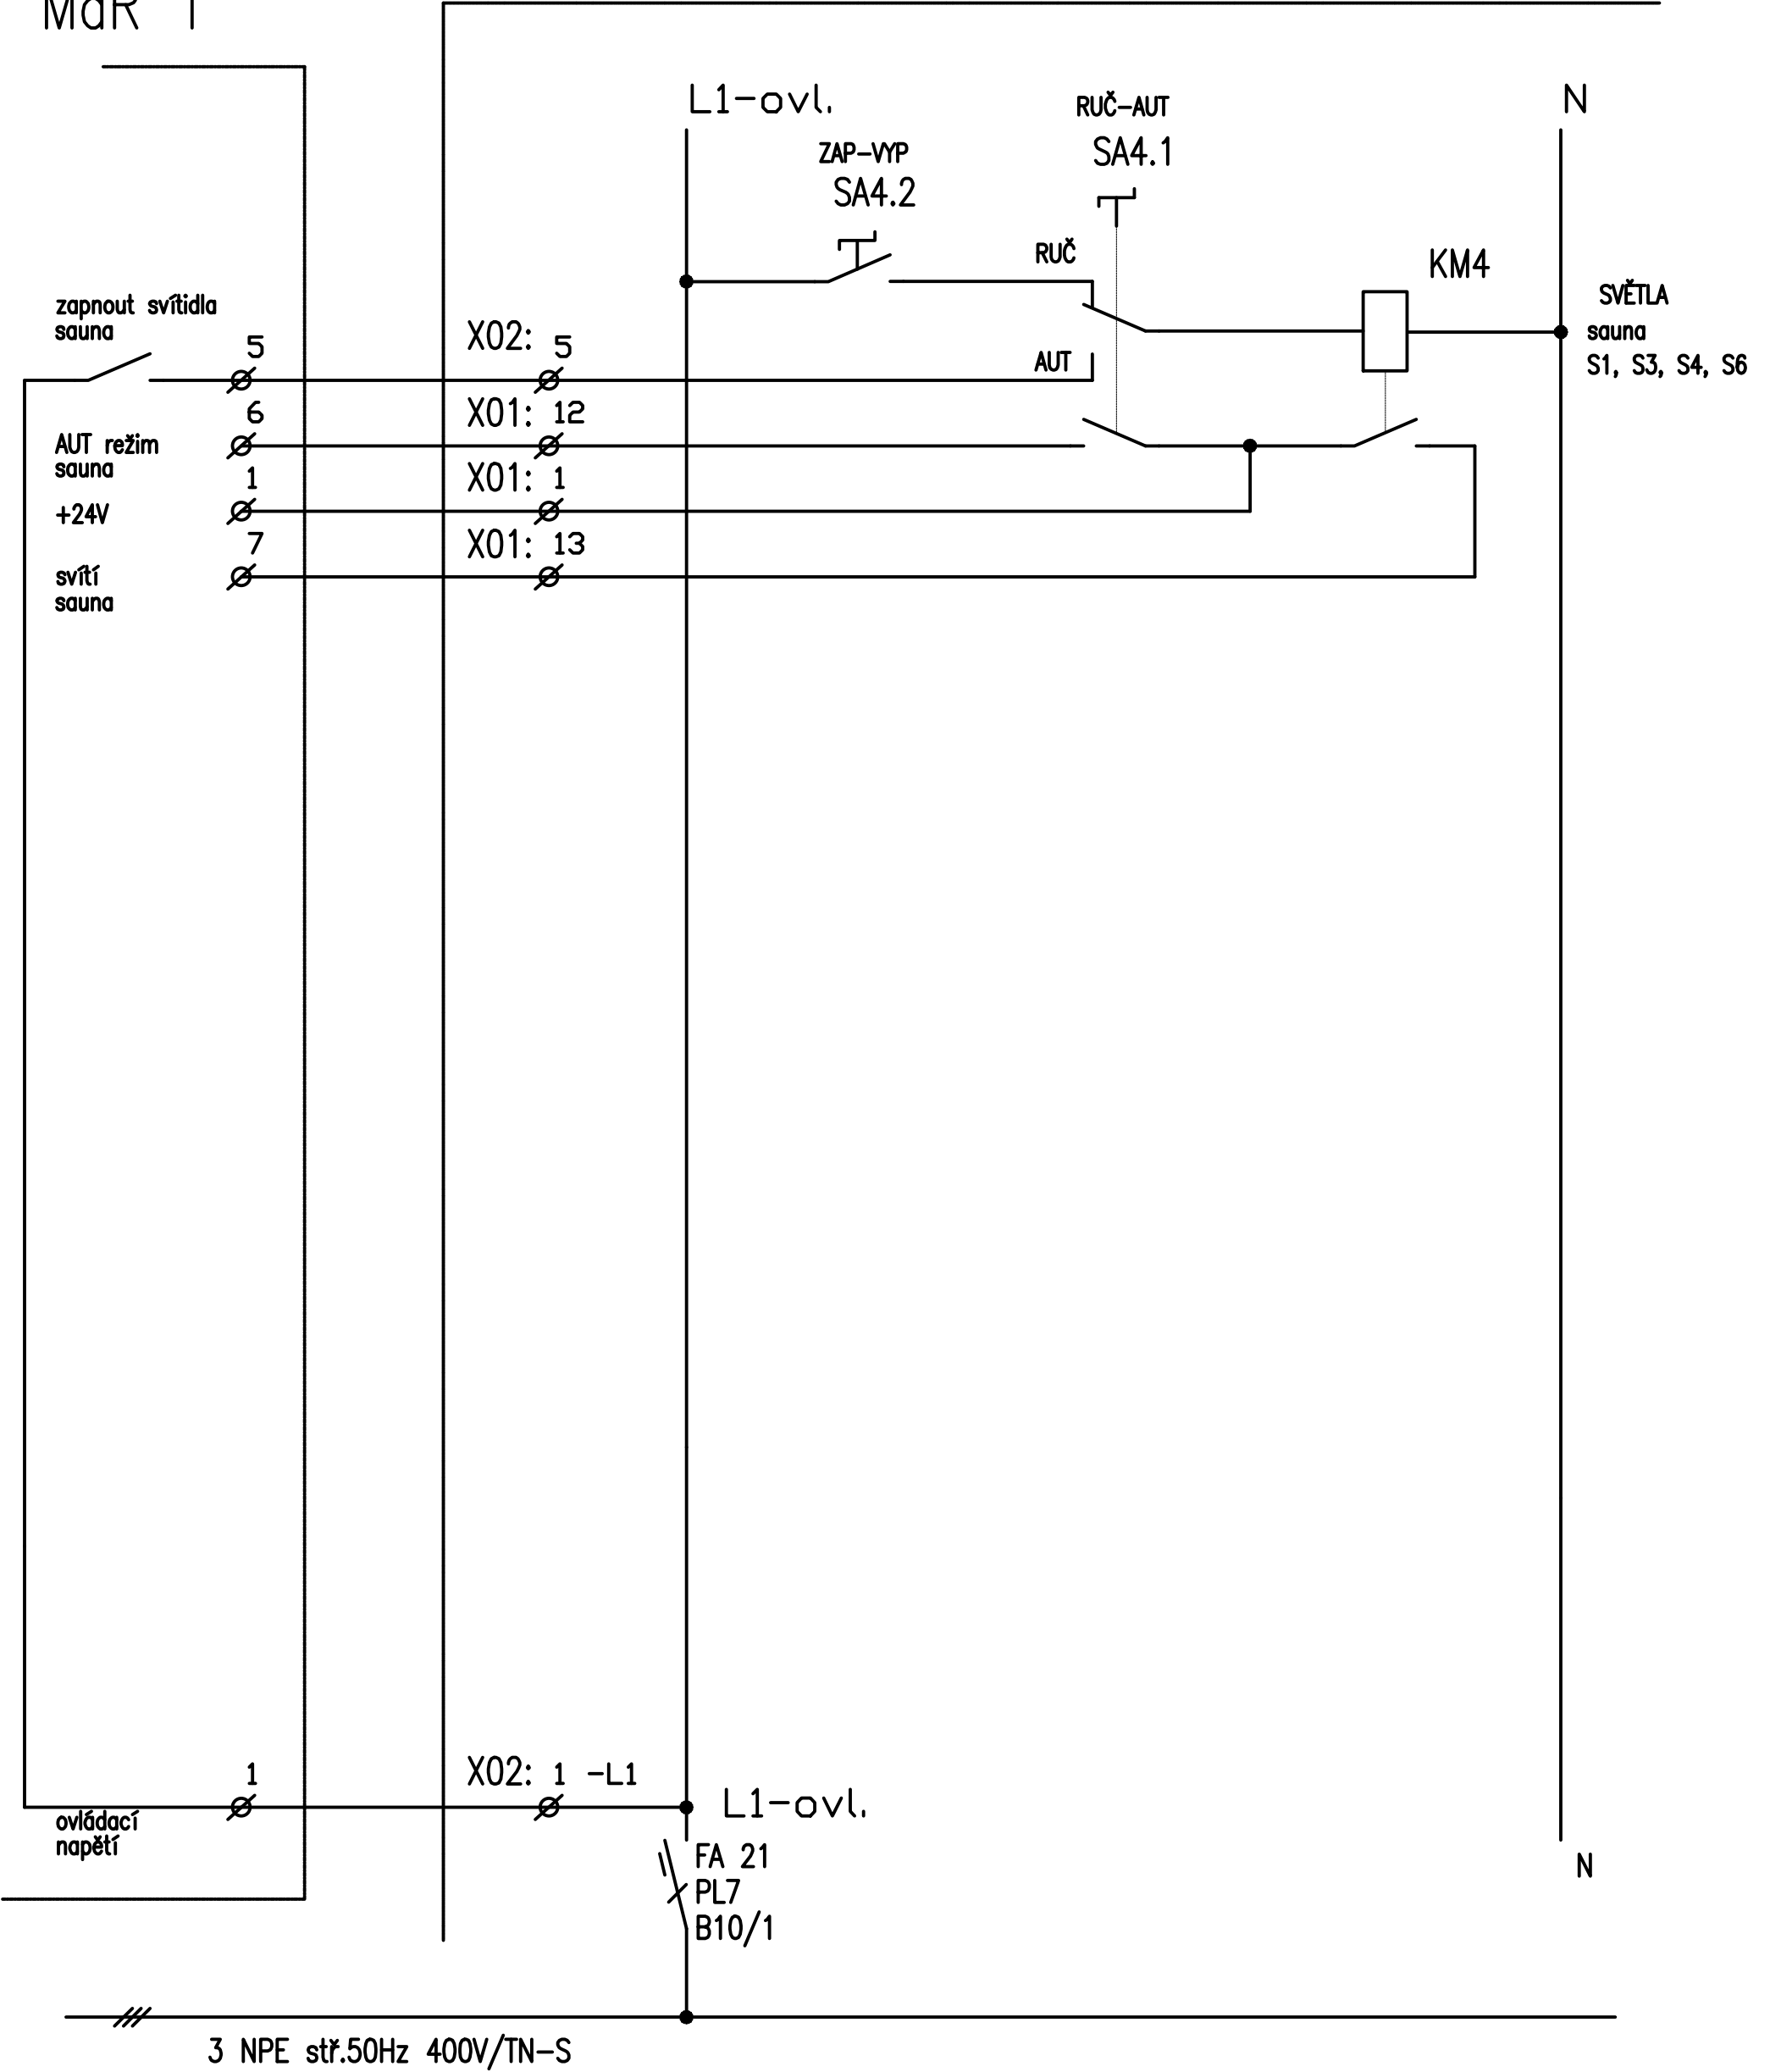

část 5

ČÁST ROZVADĚČE R2 DLE PŮVODNÍ DOKUMENTACE

ROZVADĚČ R2


AREÁL KLÍŠE, ÚSTÍ N. L. – WELLNESS A FITNESS

Stupeň : DPS

Datum : 05/2022

STRANA : 10/11

č. VÝKR : D.1.4.4

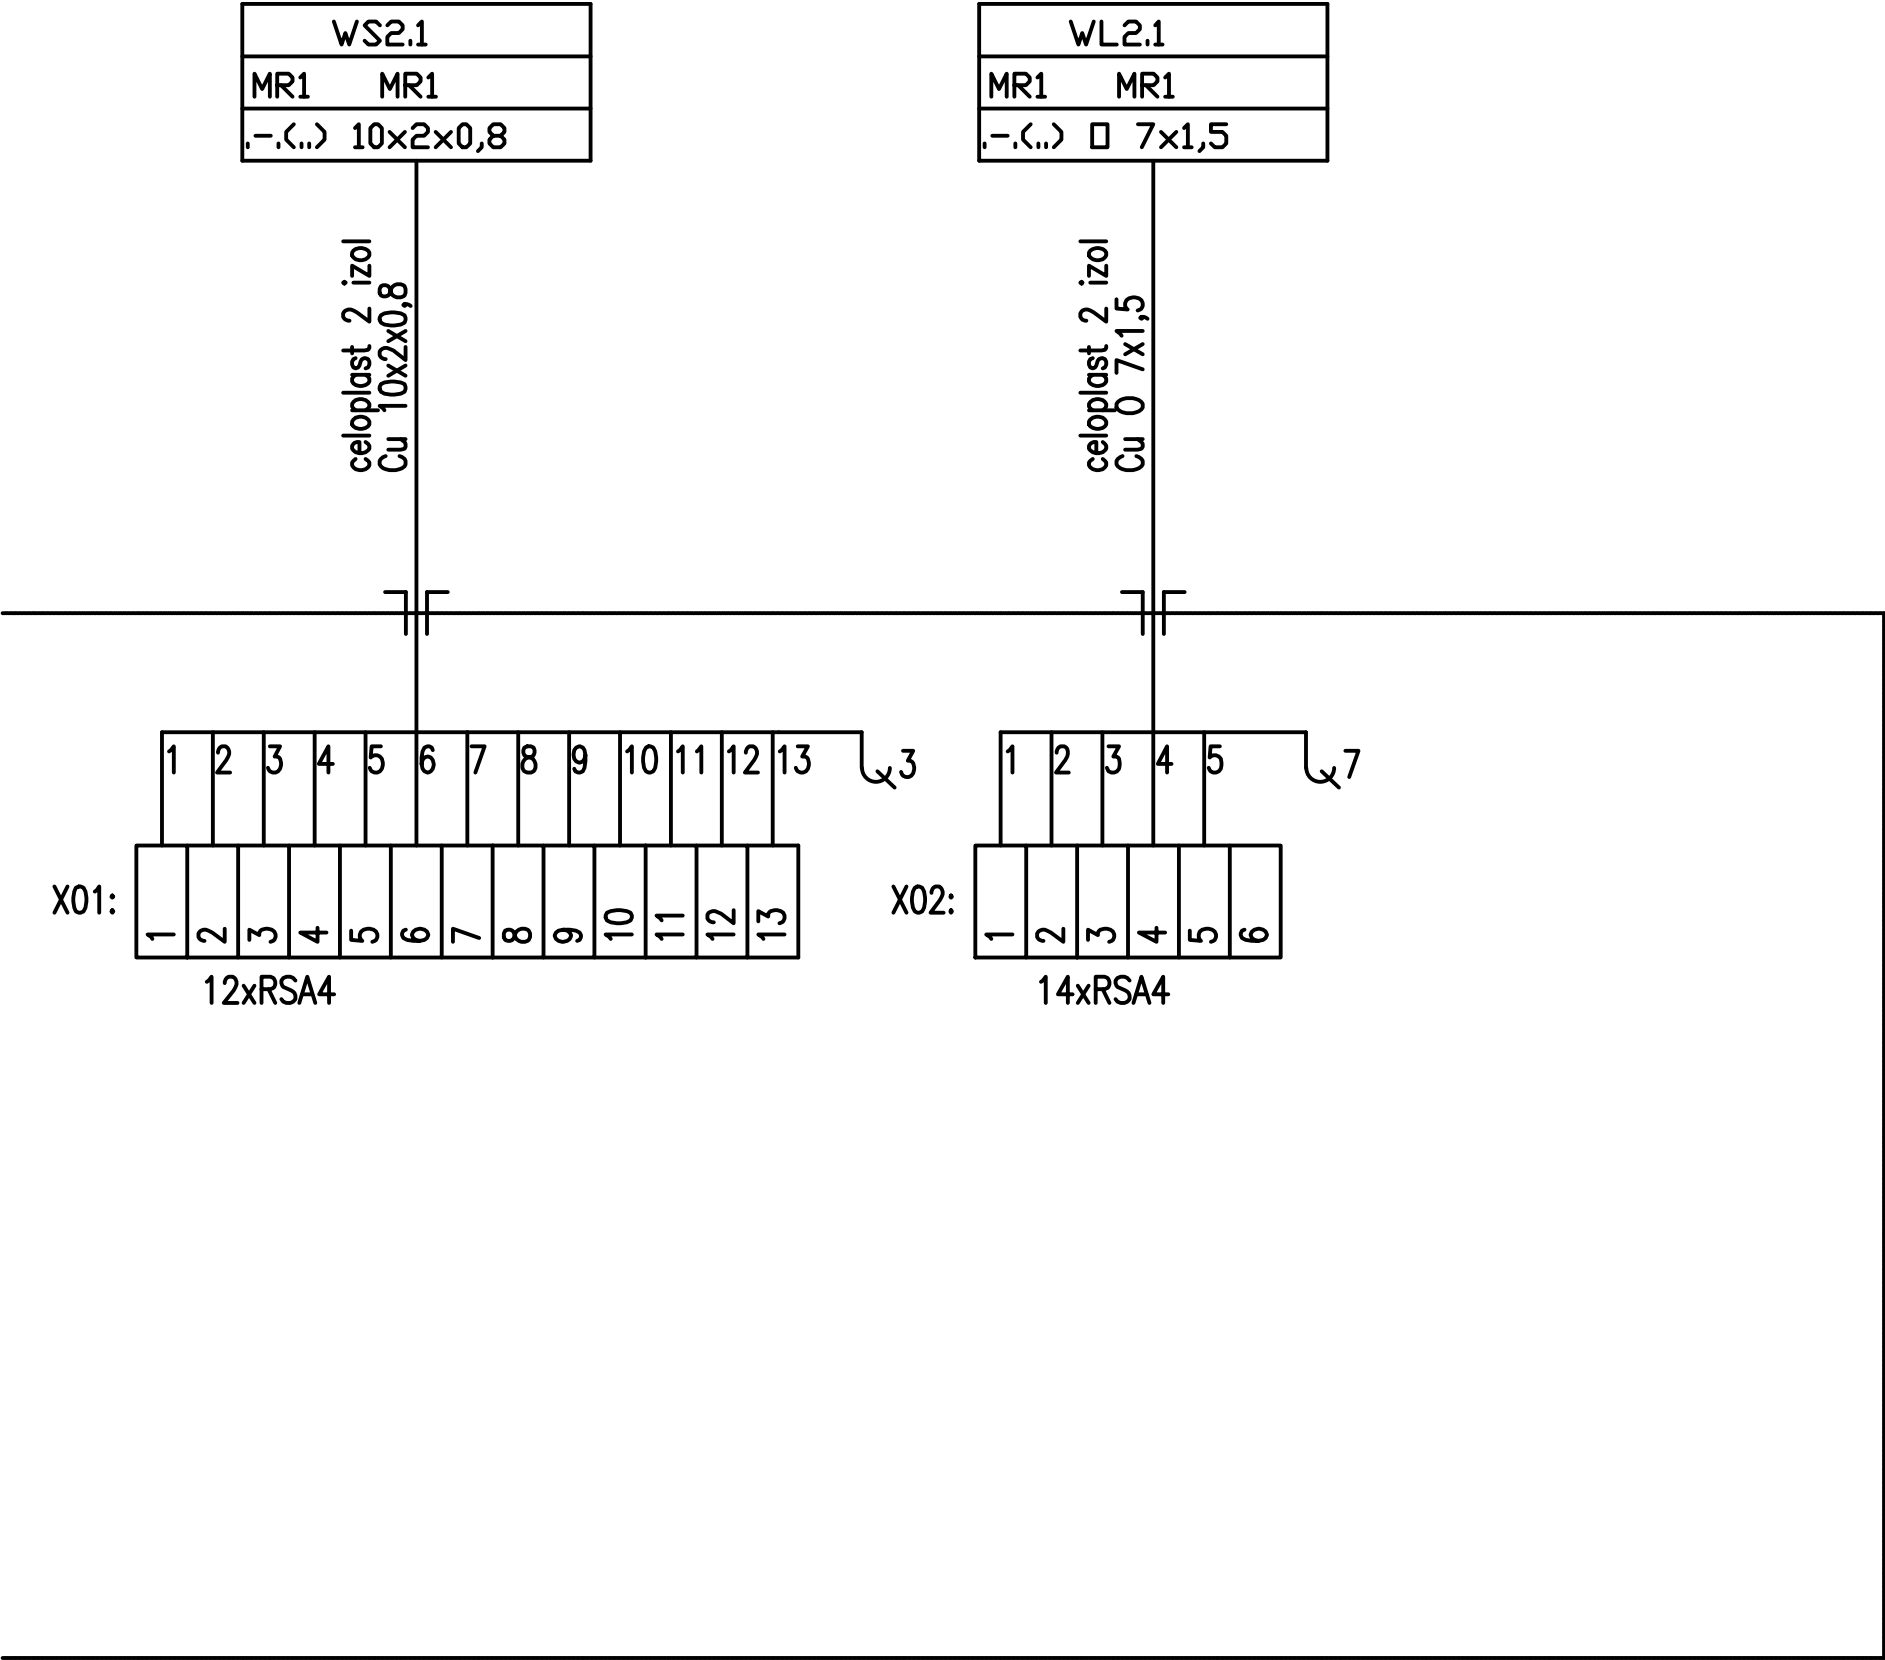

část 12

ČÁST ROZVADĚČE R2 DLE PŮVODNÍ DOKUMENTACE

ROZVADĚČ R2

AREÁL KLÍŠE, ÚSTÍ N. L. – WELLNESS A FITNESS

Stupeň : DPS  
Datum : 05/2022

STRANA : 11/11  
č. VÝKR : D.1.4.4