


PŘIPOJENÁ ZAŘÍZENÍ NEODPOVÍDAJÍ SKUTEČNOSTI
V PŮVODNÍM PROJEKTU NEBYLY NALEZENY DOSTATEČNĚ PODROBNÉ INFORMACE

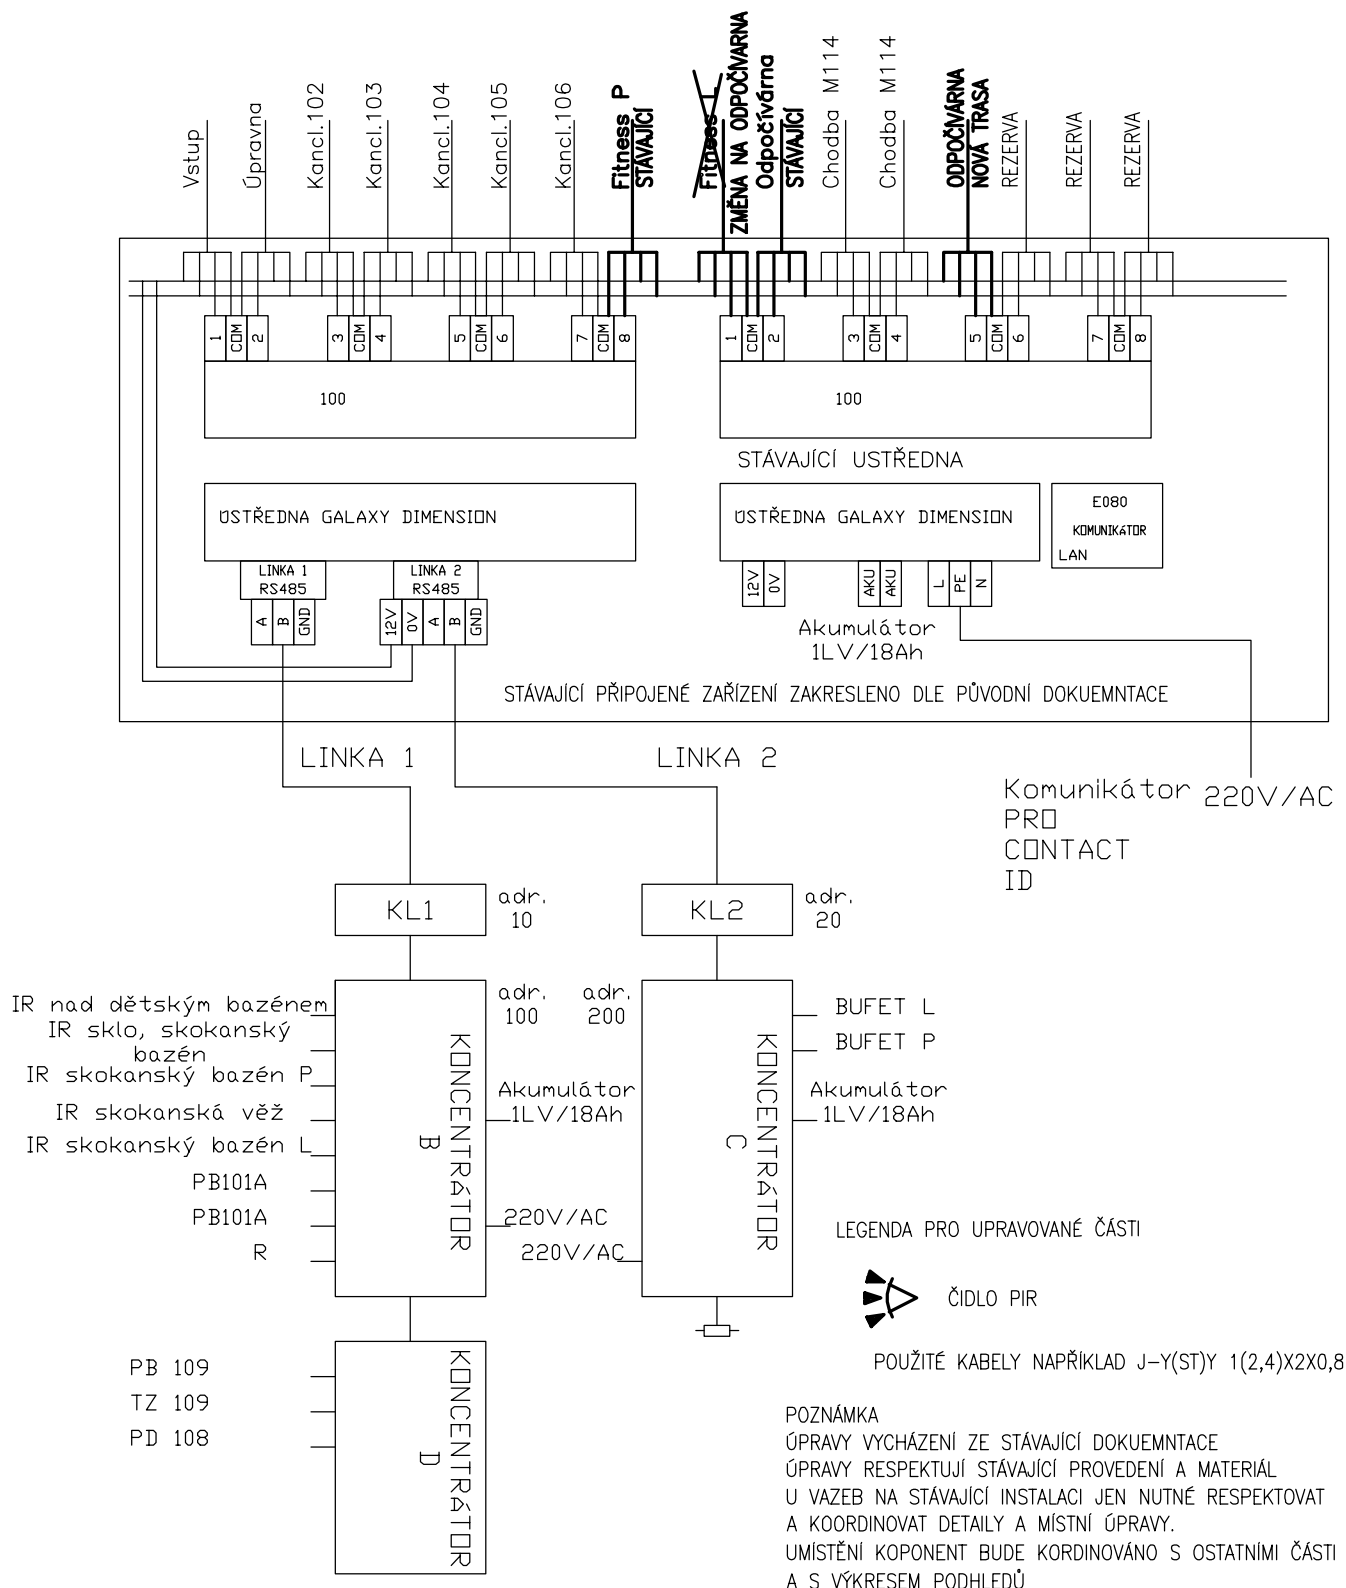

NAVRHOVAL	Ing. Vlastimil Laube	
SCHVÁLIL	Ing. Martin Gazda	
INVESTOR:	Městské služby Ústí nad Labem, p.o. Panská 1700/23, 400 01 Ústí nad Labem	
AKCE:	AREÁL KLÍŠE, ÚSTÍ NAD LABEM – WELLNESS A FITNESS U Koupaliště 575/11, 40001 Ústí nad Labem – Klíše	
SOUBOR:	D.1.4.5 – Zařízení slaboproudé elektrotechniky vč. EPS	
NÁZEV VÝKRESU:	SCHÉMA ÚPRAV EZS	
		projektování a realizace staveb
		SPECTA s.r.o., Na Popluží 821/11, 400 01 Ústí n. L. IČ: 273 05 350, DIČ: CZ27305350
		telefon: 475 511 441 GSM: 733 121 924 e-mail: info@specta.cz www.specta.cz
		DATUM 05/2022
		Č. ZAKÁZKY
		STUPEŇ PD DPS
		FORMÁT VÝKR. A2
		MĚŘITKO: – Č. PŘÍLOHY: D.1.4.5