PŮDORYS 1.PP - SPÁROŘEZ PODLAH (M - 1:50)

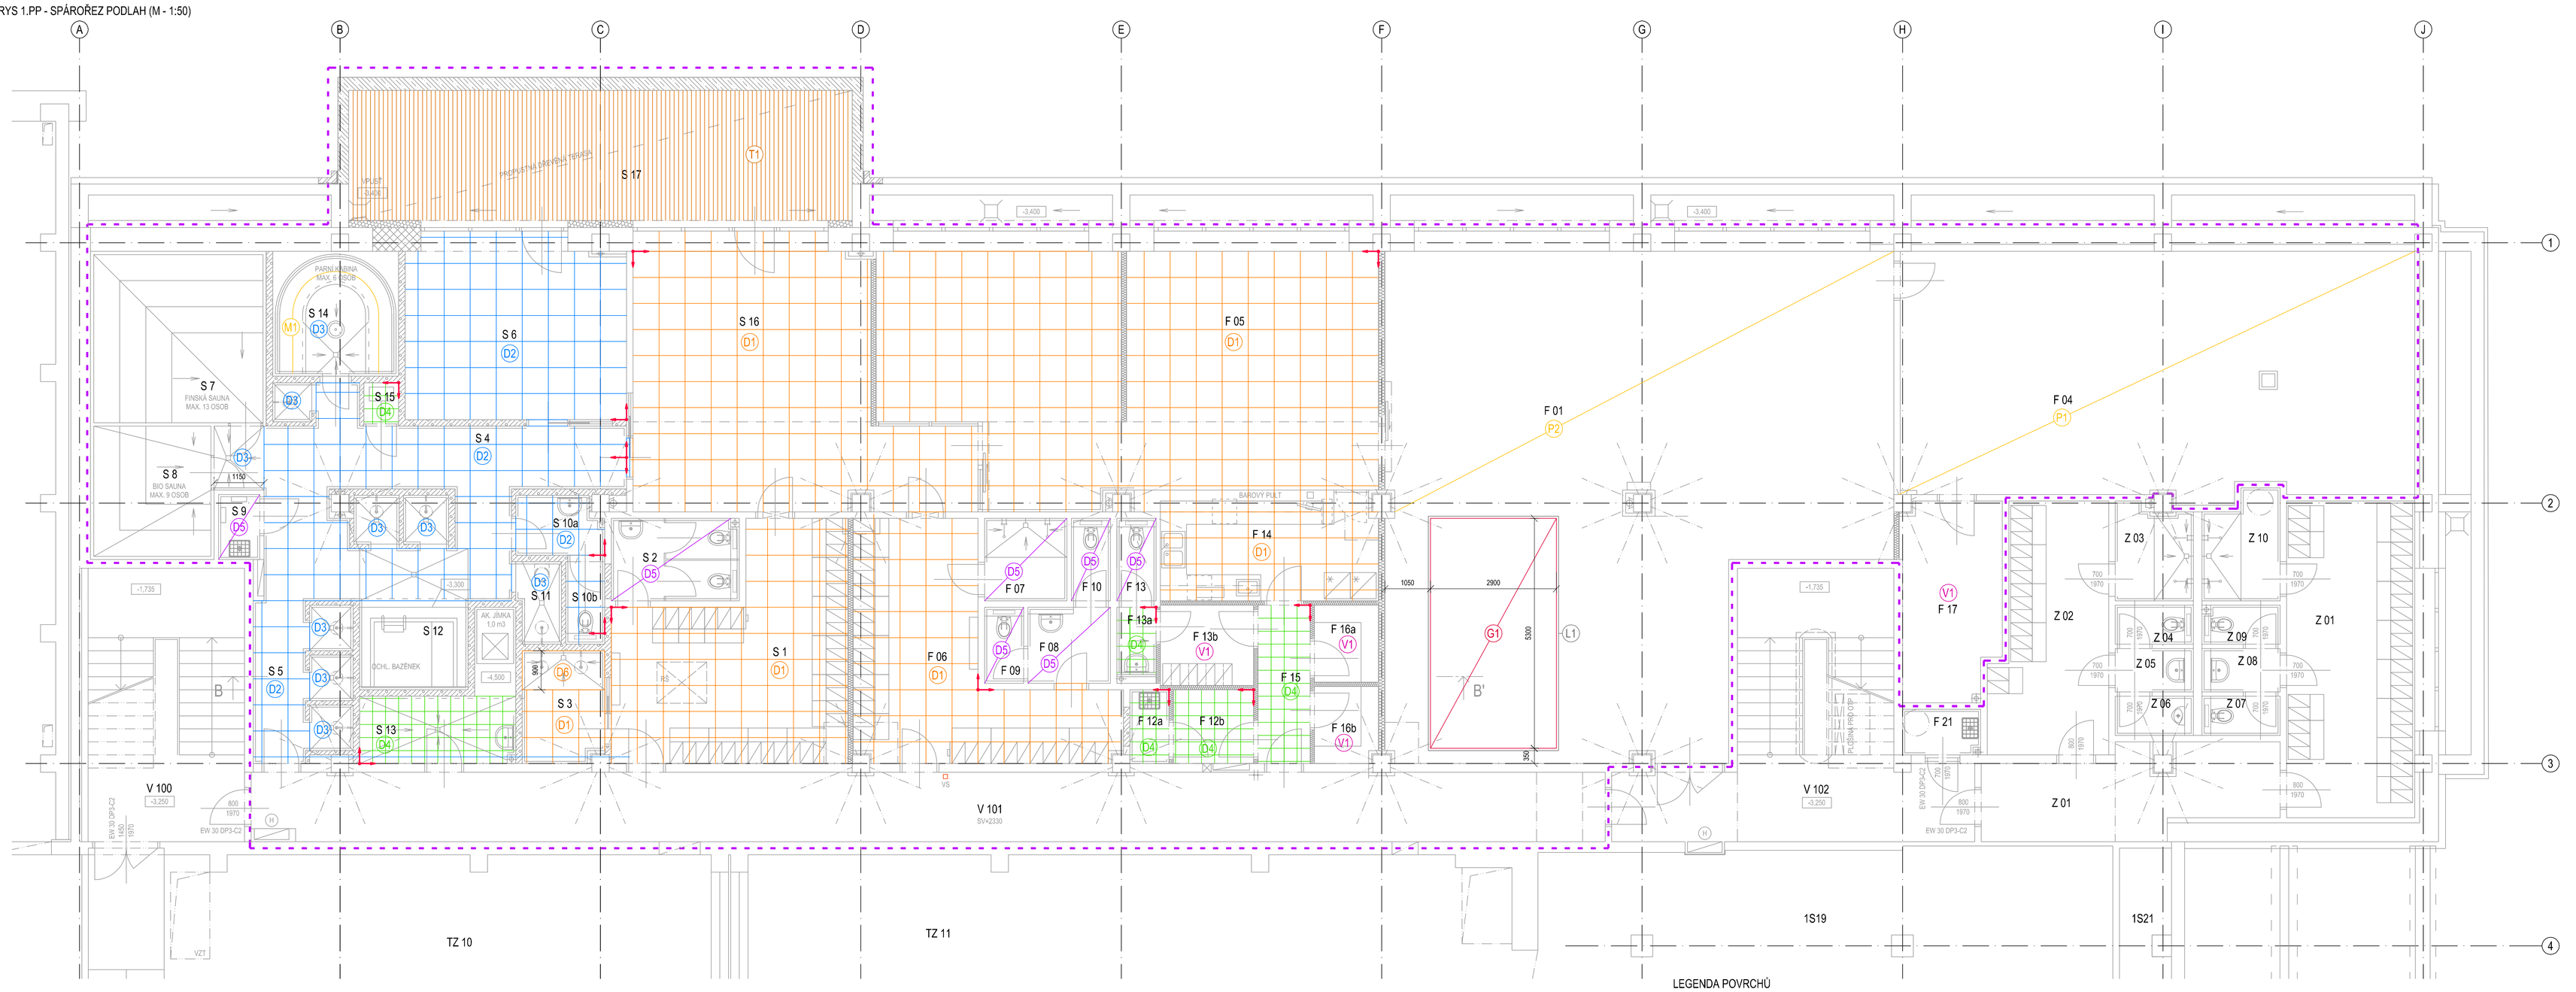

LEGENDA MÍSTNOSTÍ

Č.M.	ÚČEL MÍSTNOSTI	PLOCHA m2
S 1	ŠATNA MUŽŮ	24,23
S 2	WC MUŽI	5,56
S 3	SPRCHY MUŽI	4,82
S 4	CHODBA + OCHL. SPRCHY	29,16
S 5	CHODBA + OCHL. SPRCHY	7,86
S 6	TECHN.ODPOČÍVÁRNA	21,24
S 7	FINSKÁ SAUNA	15,11
S 8	BIO SAUNA	8,10
S 9	UKLIDOVÁ MÍSTNOST	1,43
S 10a	PŘEDSÍŇ WC SAUNY	2,63
S 10b	WC SAUNY	1,71
S 11	OCHL. SPRCHA + VĚŠÁRO	1,92
S 12	OCHL. BAŽEN	5,12
S 13	TECH. MĚSTNOST - BAŽEN	7,46
S 14	PARNÍ KABINA	6,34
S 15	TECH. MĚSTNOST - PÁRA	0,60
S 16	ODPOČÍVÁRNA	39,47
S 17	VENKOVNÍ ODPOČÍVÁRNA	36,06

Č.M.	ÚČEL MÍSTNOSTI	SV. VÝŠKA m	PLOCHA m2
F 01	FITNESS - POSILOVNA	2,220+2,500	120,08
F 02	-NEOBSAZENO-		
F 03	-NEOBSAZENO-		
F 04	FITNESS - TĚLOCVIČNA	2,220+2,800	66,24
F 05	ODPOČÍVÁRNA	2,340-2,580	61,17
F 06	ŠATNA ŽENY	2,500	21,69
F 07	SPRCHY ŽENY	2,450	3,61
F 08	PŘEDSÍŇ WC ŽENY	2,500	3,32
F 09	WC ŽENY	2,450	1,57
F 10	WC ŽENY	2,480	1,21
F 11	-NEOBSAZENO-		
F 12a	UKLID. KOMORA - OBČERST.	2,300	1,53
F 12b	SKLAD.ZÁSY	2,300	3,14
F 13	WC ZAMĚSTNANCI	2,380	1,71
F 13a	PŘEDSÍŇKA WC ZAMĚST.	2,380	1,39
F 13b	ŠATNA ZAMĚSTNANCI	2,200	4,02
F 14	BAR OBČERSTVENÍ	2,500	12,94
F 15	CHODBA	2,000	4,39
F 16a	SKLAD.BAL.POTRAVIN	2,300	2,61
F 16b	SKLAD.ŠPIN.OBALU	2,300	2,55
F 17	SKLAD.CVIČ. NÁŘADÍ	2,300	21,06

LEGENDA POVRCHŮ

- STÁVAJÍCÍ KONSTRUKCE
- STAVBOU DOTČENÝ ROZSAH OBJEKTU
- D1 KERAMICKÁ DLAŽBA - BENTONICO SVĚTLE BĚŽOVÁ - 600x600 mm
- D2 KERAMICKÁ DLAŽBA - BETONICO ČERNÁ - 600x600 mm
- D3 KERAMICKÁ MOZAIKA - BETONICO ČERNÁ - 300x300x10 mm
- D4 KERAMICKÁ DLAŽBA EKONOMICKÁ 300x300 mm (ZÁZEMÍ)
- D5 KERAMICKÁ DLAŽBA STÁVAJÍCÍ
- D6 KERAMICKÁ MOZAIKA - BETONICO SVĚTLE BĚŽOVÁ - 300x300x10 mm
- V1 PODLAHOVÁ KRYTINA - VINYL
- T1 DŘEVĚNÁ TERASOVÁ PRKNA

POZN.: V MÍSTNOSTECH, KDE NEBUDE PROVEDEN KER. OBKLAD BUDE SOKL PROVEDEN Z KER. DLAŽBY, KTERÁ BYLA POUŽITA NA PODLAZE

- P1 STÁVAJÍCÍ PVC
- P2 NOVÉ PVC - ODSTÍN ŠEDÁ
- G1 GUMOVÁ DOPADOVÁ PLOCHA
- L1 NEREZ PŘECHODOVÁ LIŠTA PVC - GUMA
- M1 MOZAIKA 25x25 mm, OBLÉ HRANY, ODSTÍN ŠEDÁ MIX + EPOXIDOVÁ SPÁROVACÍ HMOTA - SEDÁKY PÁRA

NAVRHOVAL	Ing. Martin Gazda	
SCHVÁLIL	Ing. Martin Gazda	

INVESTOR:
Městské služby Ústí nad Labem, p.o.
Panská 1700/23, 400 01 Ústí nad Labem

AKCE:
AREÁL KLÍŠE, ÚSTÍ NAD LABEM - WELLNESS A FITNESS
U Koupaliště 575/11, 40001 Ústí nad Labem - Klíše

OBSAH:
D.1.5 Interiér, exteriér

MĚŘÍTKO VÝKRESU:
SPÁROŘEZ PODLAH

SPECTA projektování a realizace staveb
SPECTA s.r.o., Na Popluzí 823/11, 400 01 Ústí n.L.
IČ: 270 05 360, DIČ: CZ27005360
telefon: 475 511 441 email: info@specta.cz
GSM: 731 121 104 www.specta.cz

DATUM	06/2022
Č. ZAKÁZKY	
STUPEŇ PD	DPS
FORMÁT VÝKR.	A1+
MĚŘÍTKO	1:50
Č. PŘÍLOHY	D.1.5.b.01