PŮDORYS 1.PP - SCHÉMATA POVRCHŮ STĚN (M - 1:50)

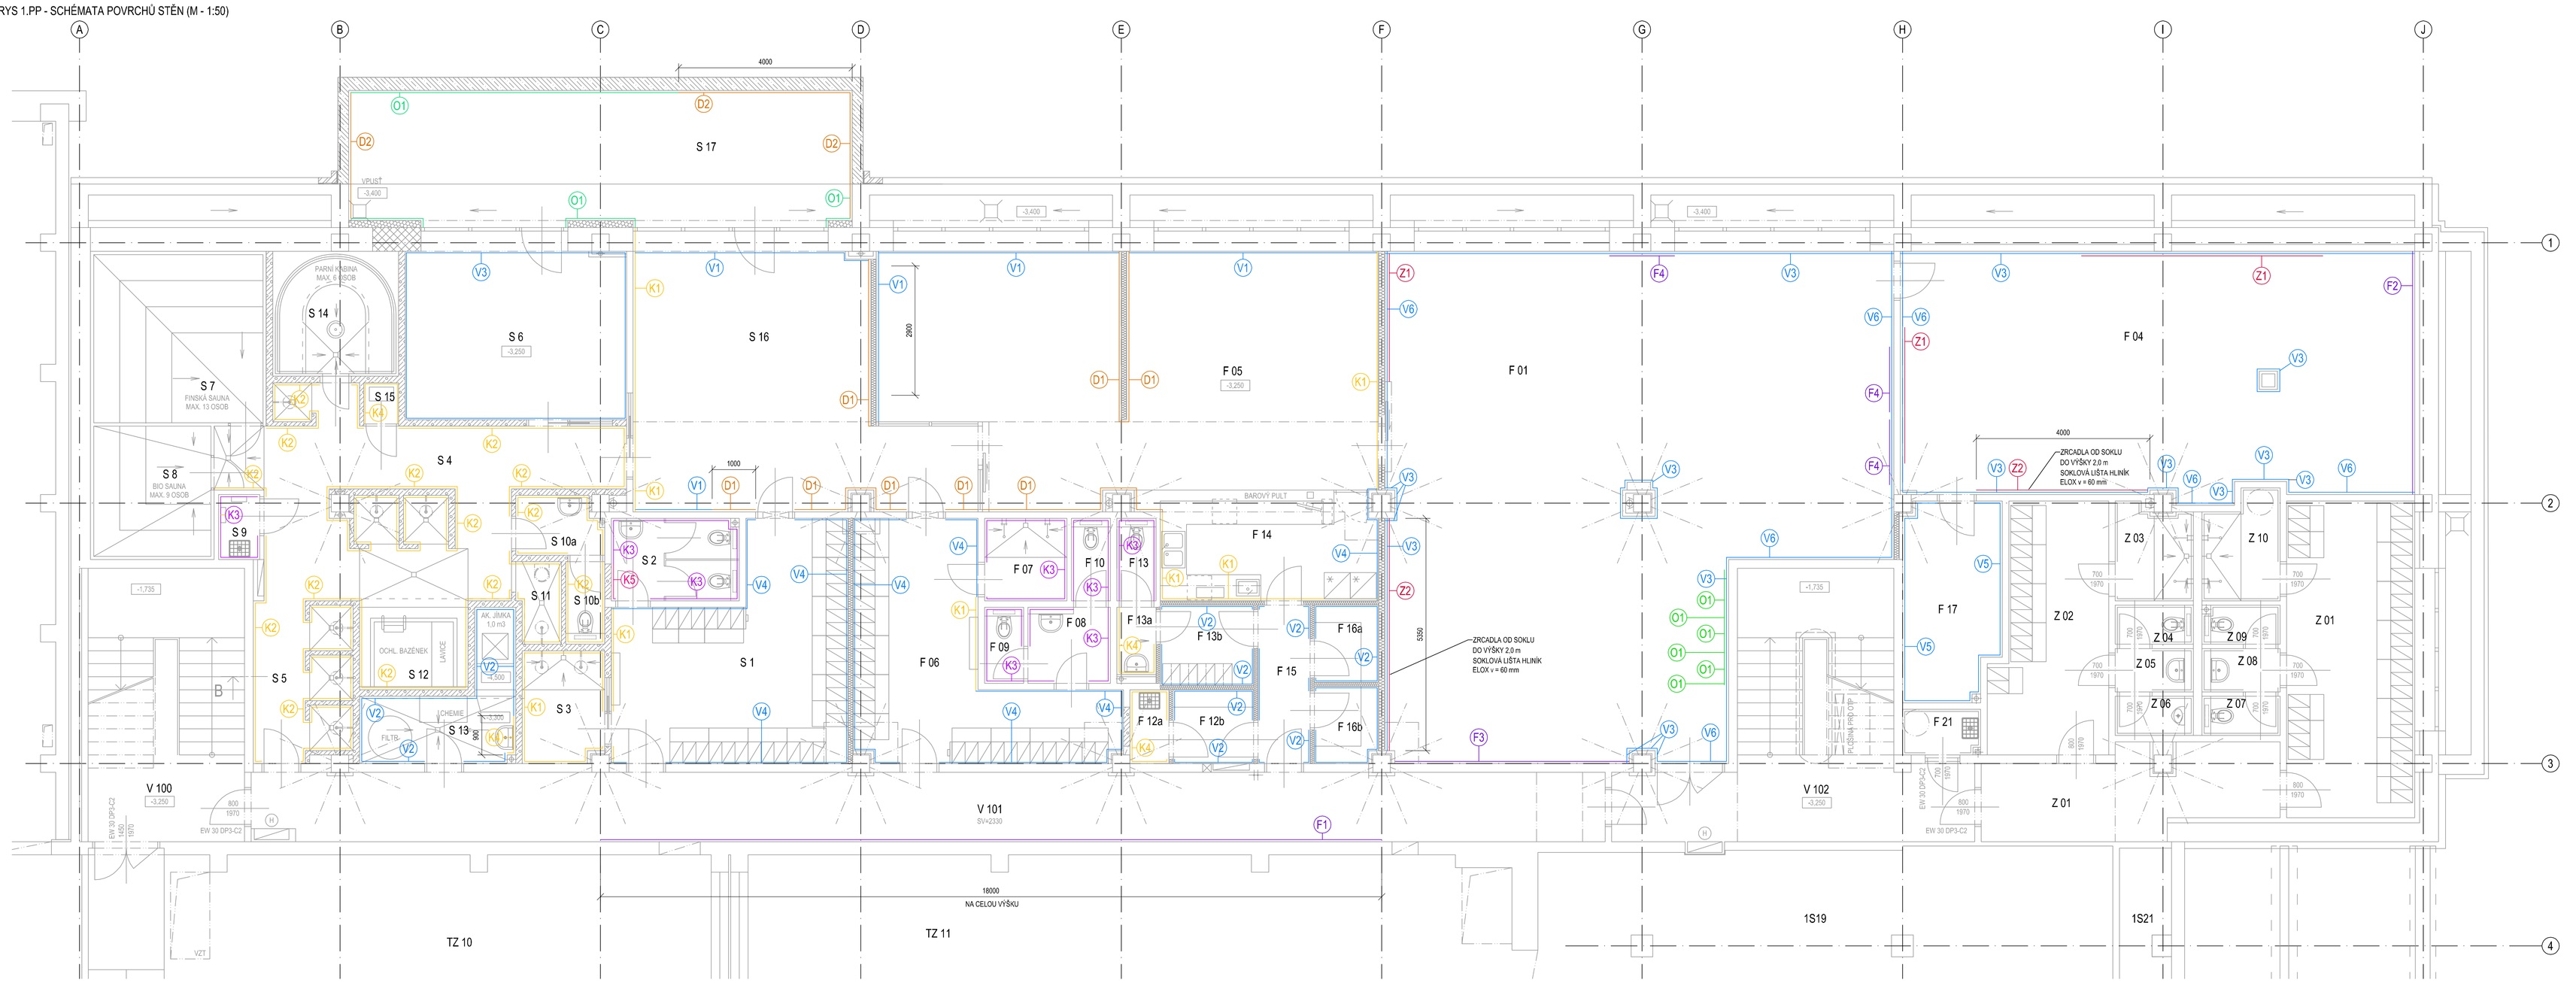

LEGENDA MÍSTNOSTÍ

Č.M.	ÚČEL MÍSTNOSTI	SV. VÝŠKA m	PLOCHA m2
S 1	ŠATNA MUŽI	2,380	24,23
S 2	WC MUŽI	2,380	5,56
S 3	SPRCHY MUŽI	2,380	4,82
S 4	CHODBA + OCHL. SPRCHY	2,340	29,16
S 5	CHODBA + OCHL. SPRCHY	2,340	7,86
S 6	TECHN.ODPOČÍVÁRNA	2,590	21,24
S 7	FINSKÁ SAUNA	cca 2,200	15,11
S 8	BIO SAUNA	cca 2,200	8,10
S 9	ÚKLIDOVÁ MÍSTNOST	2,380	1,43
S 10a	PŘEDSÍŇ WC SAUNY	2,340	2,63
S 10b	WC SAUNY	2,340	1,71
S 11	OCHL. SPRCHA + VÝŠKO.	2,600	1,92
S 12	OCHL. BAZÉN	2,340	5,12
S 13	TECH. MÍSTNOST - BAZÉN	cca 2,950	7,46
S 14	PARNÍ KABINA	cca 2,200	8,34
S 15	TECH. MÍSTNOST - PÁRA	cca 2,950	0,80
S 16	ODPOČÍVÁRNA	2,340-2,580	39,47
S 17	VENKOVNÍ ODPOČÍVÁRNA	-	36,06

Č.M.	ÚČEL MÍSTNOSTI	SV. VÝŠKA m	PLOCHA m2
F 01	FITNESS - POSILOVNA	2,220-2,530	120,08
F 02	-NEOBSAZENO-		
F 03	-NEOBSAZENO-		
F 04	FITNESS - TĚLOCVIČNA	2,220-2,800	66,24
F 05	ODPOČÍVÁRNA	2,340-2,590	61,17
F 06	ŠATNA ŽENY	2,500	21,69
F 07	SPRCHY ŽENY	2,450	3,61
F 08	PŘEDSÍŇ WC ŽENY	2,500	3,32
F 09	WC ŽENY	2,450	1,57
F 10	WC ŽENY	2,480	1,71
F 11	-NEOBSAZENO-		
F 12a	ÚKLID. KOMORA - OBČERSTŘ	2,300	1,53
F 12b	SKLAD CHP	2,300	3,14
F 13	WC ZAMĚSTNANCI	2,380	1,71
F 13a	PŘEDSÍŇKA WC ZAMĚST.	2,380	1,39
F 13b	ŠATNA ZAMĚSTNANCI	2,300	4,03
F 14	BAR OBČERSTVENÍ	2,500	12,94
F 15	CHODBA	2,500	4,38
F 16a	SKLAD BAL. POTRAVIN	2,300	2,61
F 16b	SKLAD ŠPIN. OBALU	2,300	2,55
F 17	SKLAD CYC. NÁŘADÍ	2,300	21,06

LEGENDA POVRCHŮ - ZÁZEMÍ, SAUNY

- STÁVAJÍCÍ KONSTRUKCE
- STAVBOU DOTČENÝ ROZSAH OBJEKTU
- K1 KERAMICKÝ OBKLAD - BENTONICO SVĚTLE BĚŽOVÁ - 600x600 mm
- K2 KERAMICKÝ OBKLAD - BETONICO ČERNÁ - 600x300 mm
- K3 STÁVAJÍCÍ KERAMICKÝ OBKLAD
- K4 KERAMICKÝ OBKLAD - POMOCNÉ PROSTORY - 300x300 mm
- K5 DOPLNĚNÍ STÁVAJÍCÍHO KER. OBKLADU (200x200 mm, ODSTÍN BÍLÁ, MATNÁ)
- V1 VÝMALBA TEPLÁ BÍLÁ (NAPŘ. DULUX BÍLÉ VÍNO)
- V2 OMYVATELNÝ NÁTĚR BÍLÁ (NAPŘ. PRIMALEX) DO V. 1,5 m + BÍLÁ VÝMALBA
- V3 VÝMALBA ANTRACITOVÁ
- V4 OMYVATELNÝ NÁTĚR TEPLÁ BÍLÁ (NAPŘ. DULUX BÍLÉ VÍNO)
- D1 DŘEVĚNÝ OBKLAD ROVNÝ DUB POD OBKLADEM PROVEDENA VÝMALBA ODSTÍN ANTRACITOVÁ
- D2 DŘEVĚNÝ OBKLAD ROVNÝ SIBIŘSKÝ MODŘÍN (EXTERIÉR)
- O1 KAMENNÝ OBKLAD - BŘIDLICE
- F1 FOTOTAPETA 18000/2330 mm - NÁMĚT - LES

LEGENDA POVRCHŮ - FITNESS

- STÁVAJÍCÍ KONSTRUKCE
- STAVBOU DOTČENÝ ROZSAH OBJEKTU
- V3 VÝMALBA ANTRACITOVÁ MAT
- V5 VÝMALBA BÍLÁ (PRIMALEX)
- V6 VÝMALBA SVĚTLE ŠEDÁ (DULUX POLÁRNÍ NOC)
- Z1 STÁVAJÍCÍ ZRCADLA
- Z2 ZRCADLOVÁ STĚNA V=2,0 m
- O1 STÁVAJÍCÍ OBRAZY HORSKÉ KRAJINY - 6 ks
- F2 FOTOTAPETA 5600/2400 mm NÁMĚT - TOUR DE FRANCE
- F3 FOTOTAPETA 5400/2340 mm NÁMĚT - FITNESS

NAVRHOVAL:	Ing. Martin Gazda	
SCHVÁLIL:	Ing. Martin Gazda	
INVESTOR:	Městské služby Ústí nad Labem, p.o. Panská 1700/23, 400 01 Ústí nad Labem	
AKCE:	AREÁL KLÍŠE, ÚSTÍ NAD LABEM - WELLNESS A FITNESS U Koupaliště 575/11, 40001 Ústí nad Labem - Klíše	DATUM: 08/2022 Č. ZAKÁZKY: STUPEŇ PD: DPS FORMÁT VÝKR.: A1+
OBSAH:	D.1.5 Interiér, exteriér	
NÁZEV VÝKRESU:	SCHÉMATA POVRCHŮ STĚN	MĚŘÍTKO: 1:50 ČÍSLO VÝK.: D.1.5.b.02

SPECTA
projektování a realizace staveb
SPECTA s.r.o., Na Popluzí 821/11, 400 01 Ústí n. L.
IČ: 273 05 393, DIČ: CZ27305393
telefon: 475 511 441 e-mail: info@specta.cz
GSM: 739 157 504 www.specta.cz