



FĚNOVÉ STĚNY

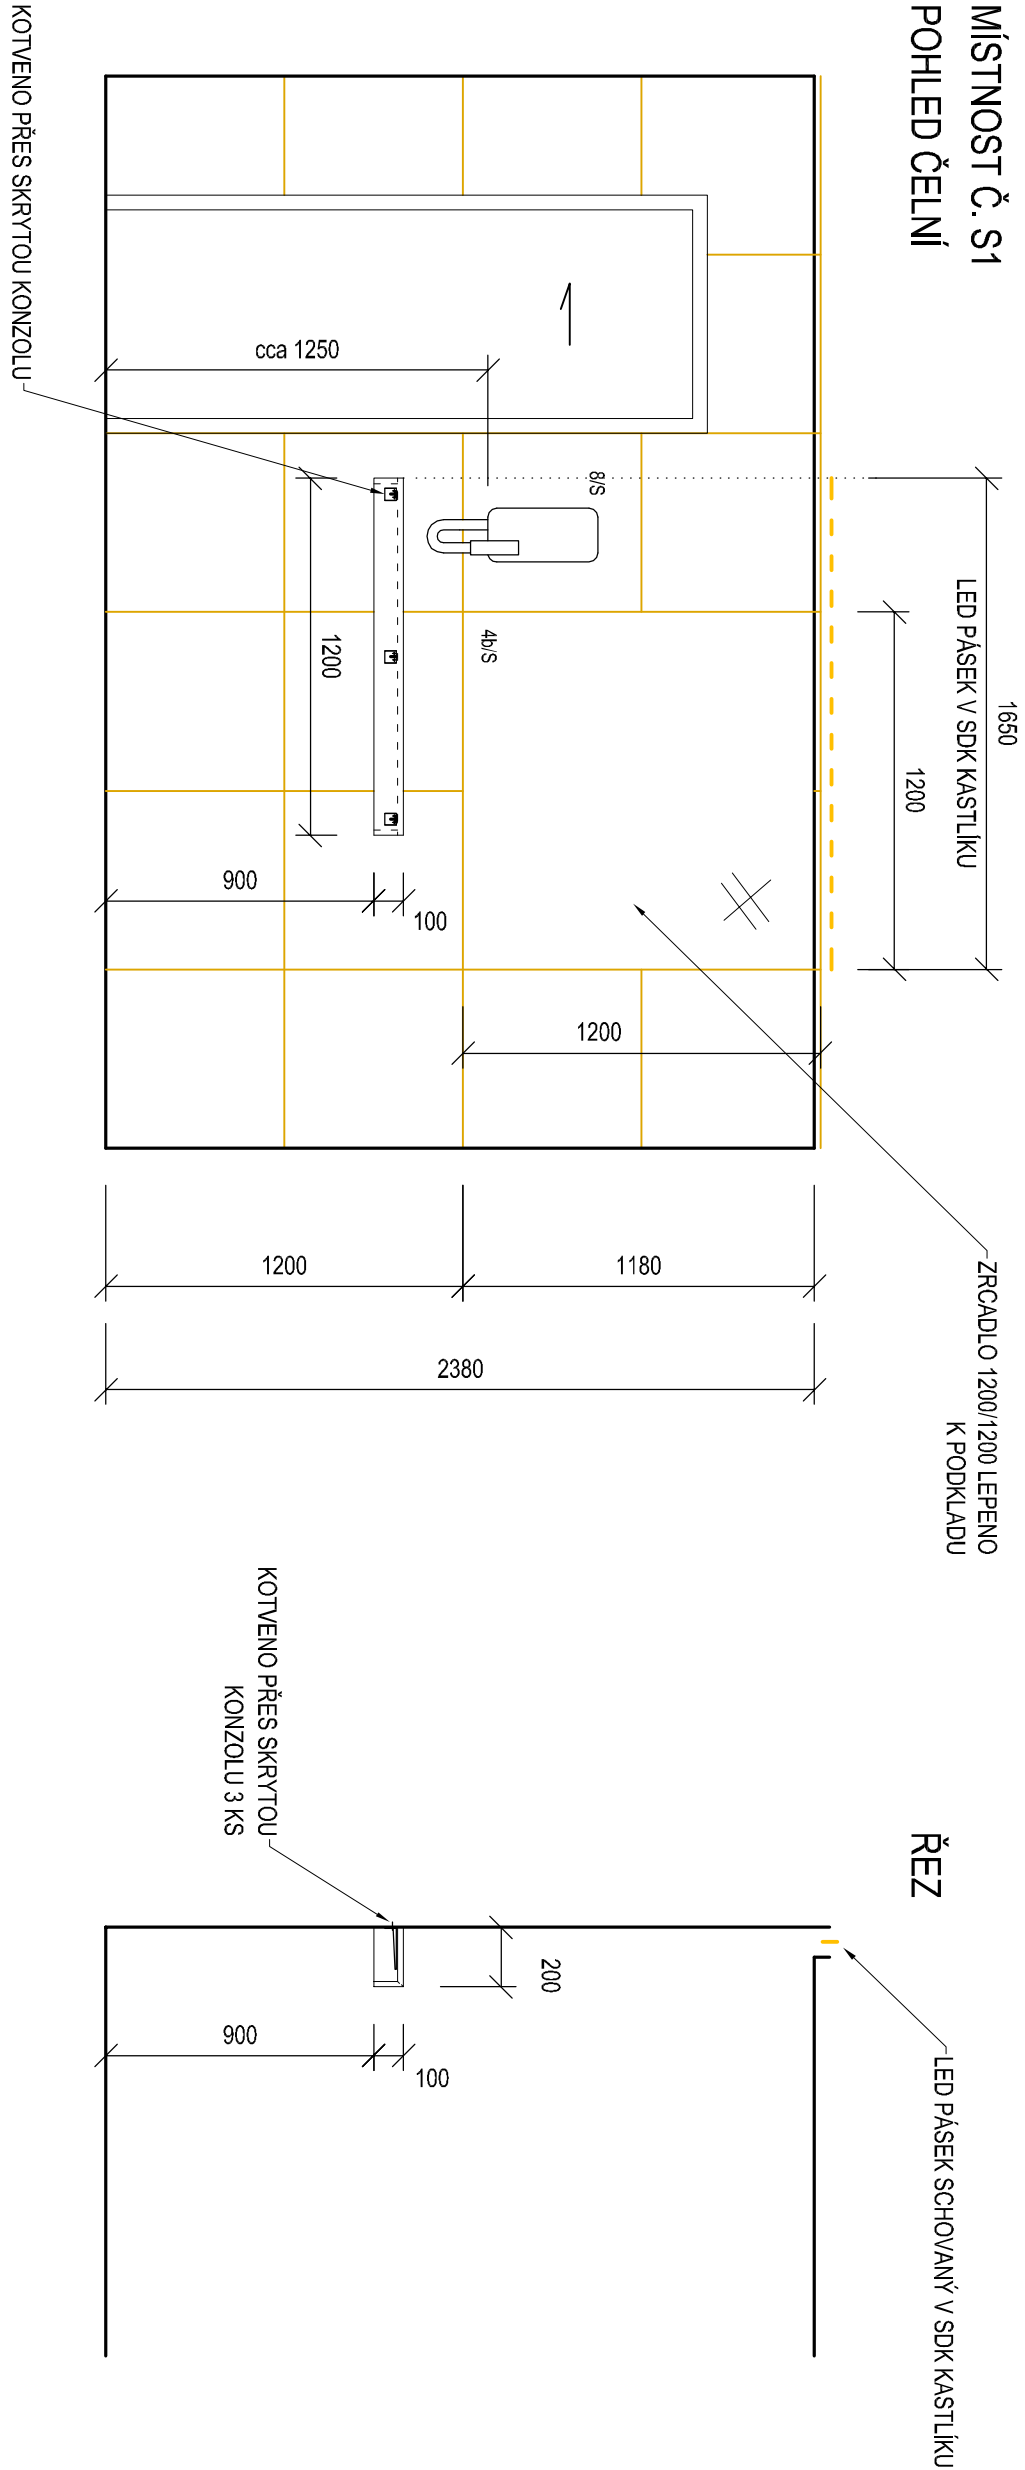

MÍSTNOST Č. F06  
POHLED ČELNÍ

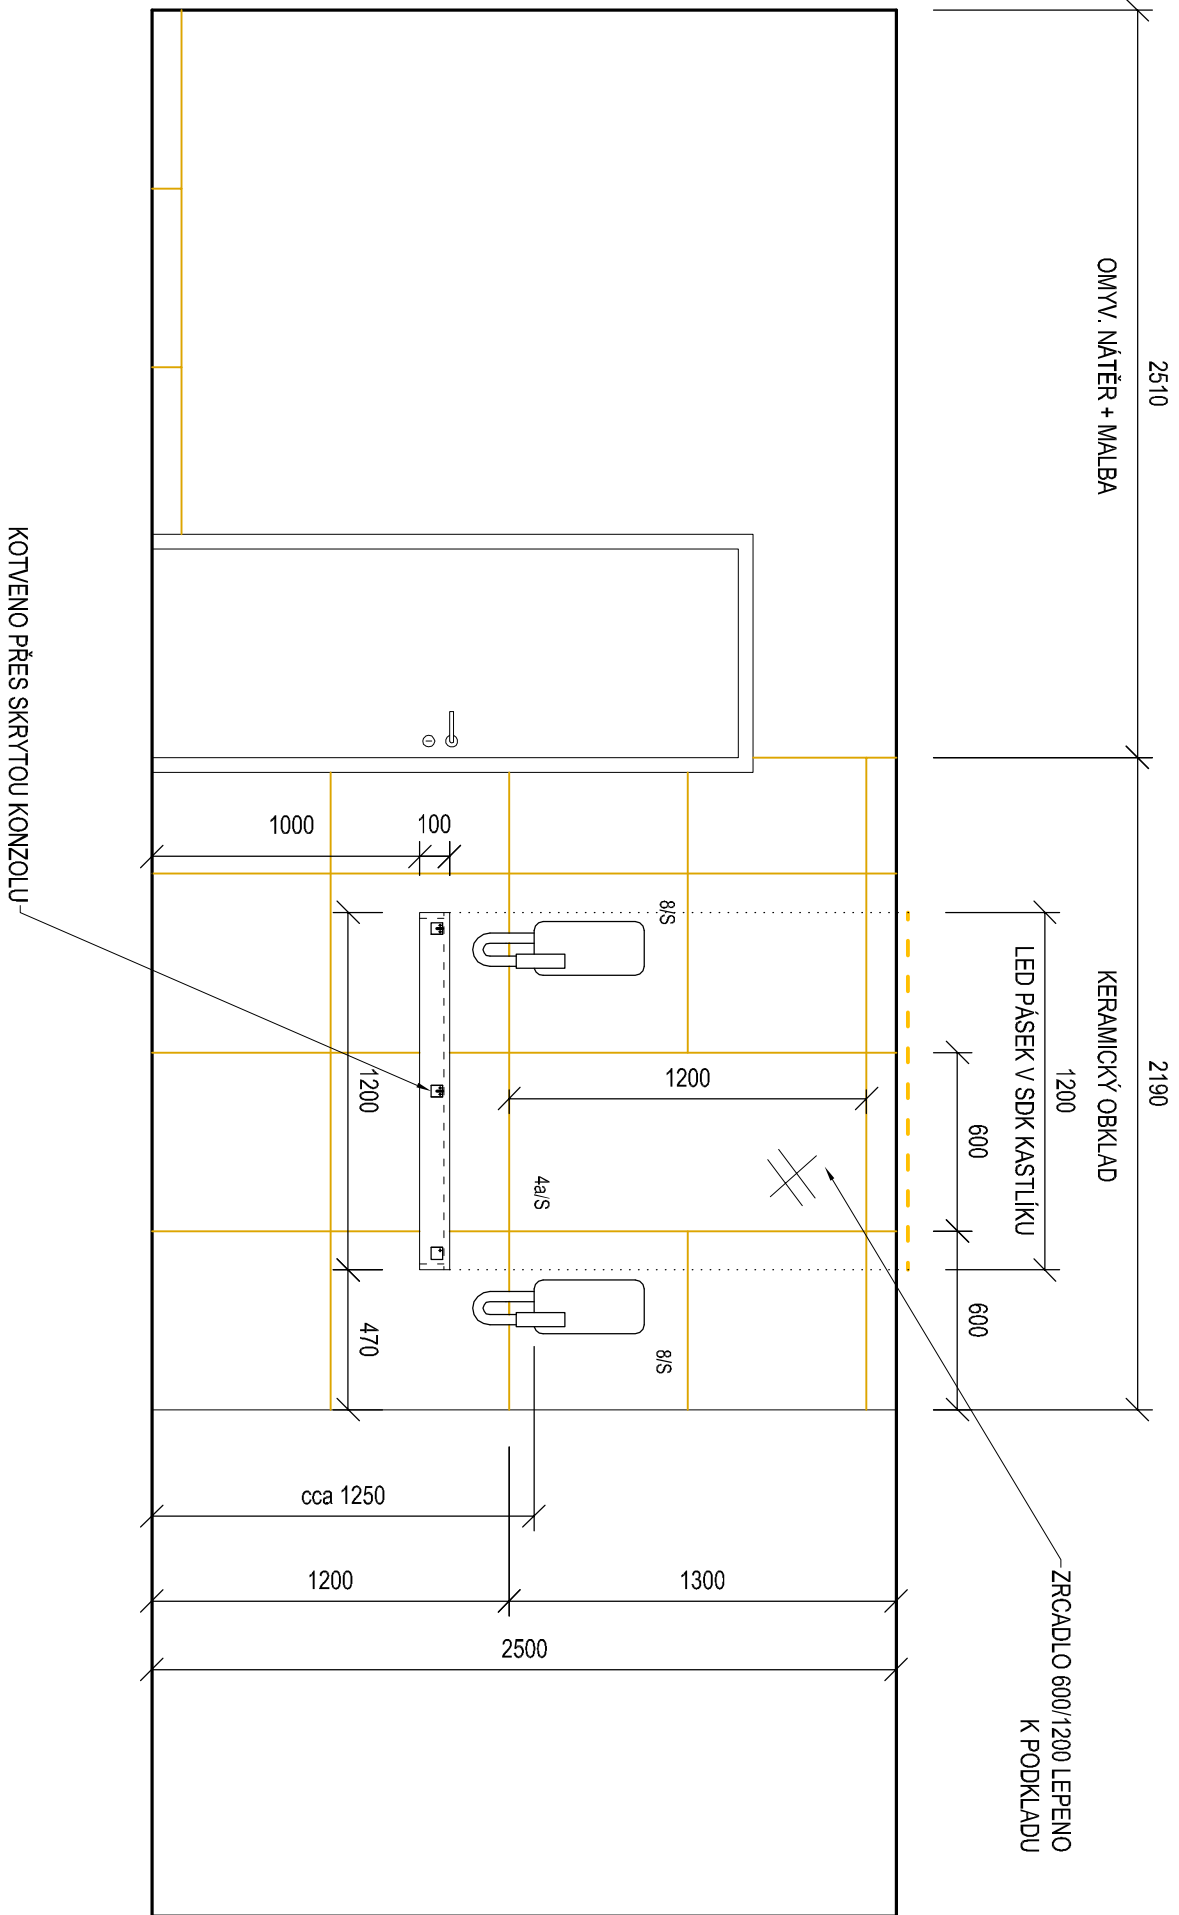

FĚNOVÉ STĚNY

PŮDORYSNÝ ROZMĚR POLICE:	1200 x 200 mm
VÝŠKA:	100 mm
MATERIÁL:	LAMINO DESKA TL. 19 m, DEKOR DUB
KOTVENÍ:	KOTVENO PŘES SKRYTOU KONZOLU NA KAŽDÝ PUL T 3 SKRYTÉ OCELOVÉ KONZOLY
VYBAVENÍ:	ZRCADLO LEPENÉ K PODKLADU NÁSTĚNNÝ FĚN DO PROVOZU PRO VEŘEJNOST (MATERIÁL - PLAST BILÝ)

LEGENDA POVRCHŮ

	KERAMICKÝ OBKLAD SVĚTLE BÉŽOVÁ, FORMÁT 600/600 mm
✕	ZRCADLO LEPENÉ K PODKLADU

POZN.: TENTO VÝKRES NESLOUŽÍ JAKO DÍLENSKÁ DOKUMENTACE. DODAVATEL JE ZODPOVĚDNÝ ZA DOSTATEČNÉ NADIMENZOVÁNÍ KOTVICÍCH PRVKŮ. ROZMĚRY STAVEBNÍCH KONSTRUKCÍ JSOU ORIENTAČNÍ, PŘED REALIZACÍ JE NUTNÉ ZAMĚŘENÍ NA MÍSTĚ.

NAVRHOVAL	Ing. Martin Gazda	
SCHVÁLIL	Ing. Martin Gazda	
INVESTOR	Městské služby Ústí nad Labem, p.o. Panská 1700/23, 400 01 Ústí nad Labem	
AKCE	AREÁL KLIŠE, ÚSTÍ NAD LABEM - WELLNESS A FITNESS U koupaliště 575/11, 40001 Ústí nad Labem - Kliše	
SOUBOR	D.1.5 Interiér, exteriér	
NÁZEV VÝKRESU	FĚNOVÉ STĚNY	
		MĚRNO: 1:25
		Č. STAVBY: D.1.5.b.09

<b>SPECTA</b> PROJEKTOVÁNÍ A REALIZACE STAVEB	SPECTA s.r.o., Na Popeláři 821/11, 400 01 Ústí n.L. IČ: 219 05 550, DIČ: CZ21905500 telefon: 775 511 441 GSM: 753 121 924 e-mail: info@specta.cz www.specta.cz
Č. ZAKÁZKY	05/2022
STUPĚN PD	DPS
FORMÁT VÝKR.	A2