



DŘEVĚNÝ REGÁL
ŘEZ M 1:10

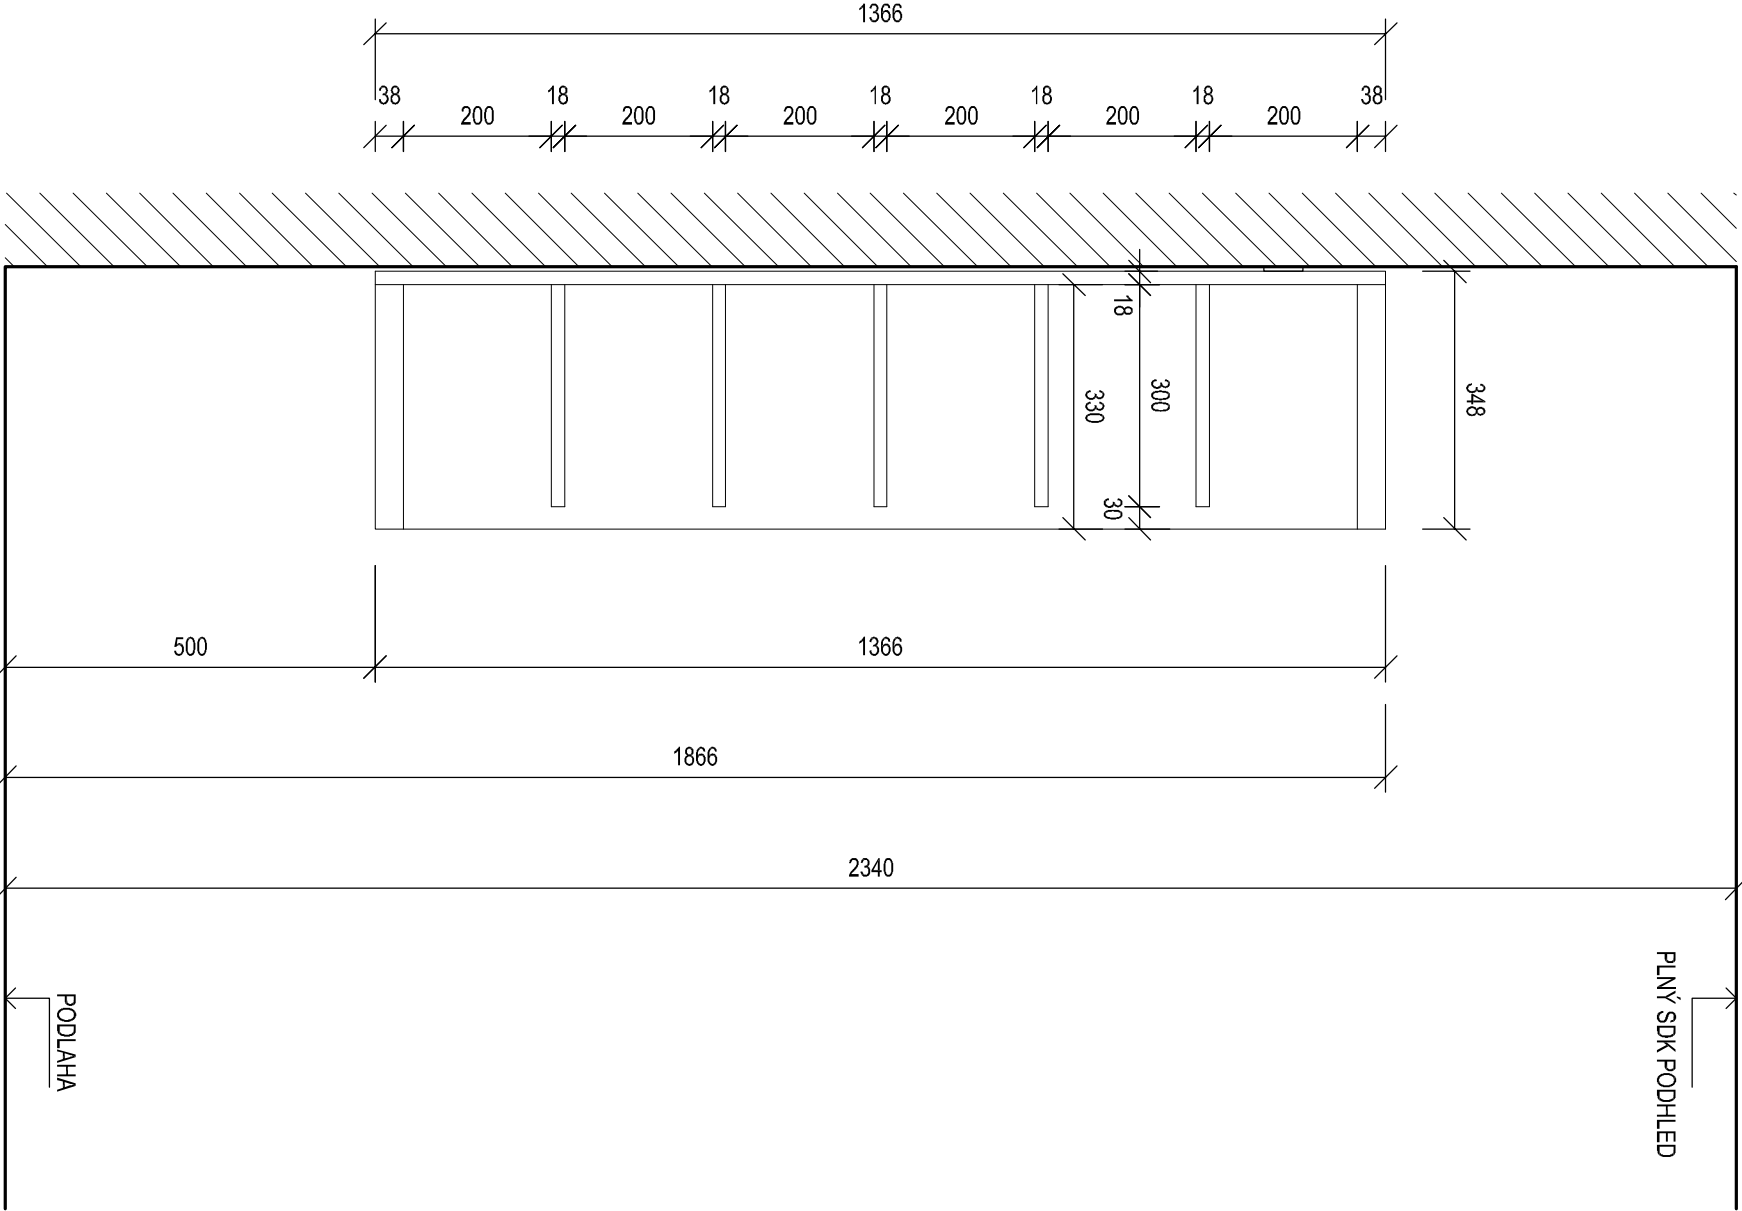

POZN.: TENTO VÝKRES NESLOUŽÍ JAKO DÍLENSKÁ DOKUMENTACE.
DODAVATEL JE ZODPOVĚDNÝ ZA DOSTATEČNÉ NADIMENZOVÁNÍ
KOTVÍCÍCH PRVKŮ. ROZMĚRY STAVEBNÍCH KONSTRUKCÍ JSOU ORIENTAČNÍ,
PŘED REALIZACÍ JE NUTNÉ ZAMĚŘENÍ NA MÍSTĚ.

POHLED M 1:10

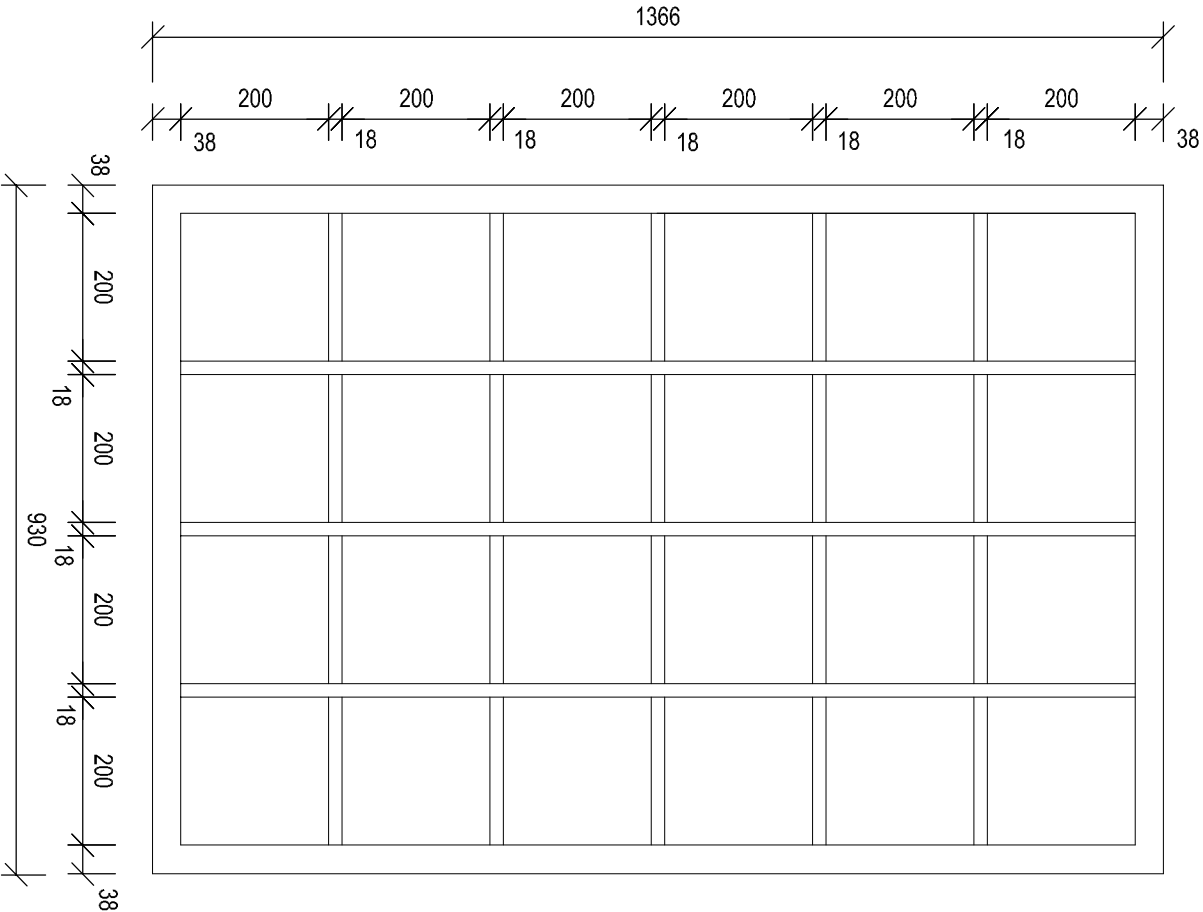




DŘEVĚNÝ REGÁL

ROZMĚR: VÝŠKA = 1 366 mm, ŠÍŘKA = 930 mm, HLoubKA = 348 (300) mm

MATERIÁL:

KORPUS: LAMINO TL. 38 mm, DEKOR DUB
KORPUS ZADA: LAMINO TL. 18 mm, DEKOR DUB
VNITŘNÍ ČLENĚNÍ, POLICE: LAMINO TL. 18 mm, DEKOR ANTRACIT

NAVRHOVAL	Ing. Martin Gazda	
SCHVÁLIL	Ing. Martin Gazda	
INVESTOR:	Městské služby Ústí nad Labem, p.o. Panská 1700/23, 400 01 Ústí nad Labem	
AKCE:	AREÁL KLÍŠE, ÚSTÍ NAD LABEM - WELLNESS A FITNESS U Koupaliště 575/11, 40001 Ústí nad Labem - Klíše	
SOUBOR:	D.1.5 Interiér, exteriér	
NAZEV VÝKRESU:	DŘEVĚNÝ REGÁL	

 projektování a realizace staveb	
SPECTA s.r.o., Na Populázi 821/11, 400 01 Ústí n. L. IČ: 273 05 360, DIČ: CZ27305350 telefon: 475 511 441 GSM: 793 121 924	
e-mail: info@specta.cz www.specta.cz	
DATUM	06/2022
Č. ZAKAZKY	
STUPEŇ PD	DPS
FORMÁT VÝKR.	A3
MĚŘITKO:	1:10
C. PRÍLOHY:	D.1.5.b.10