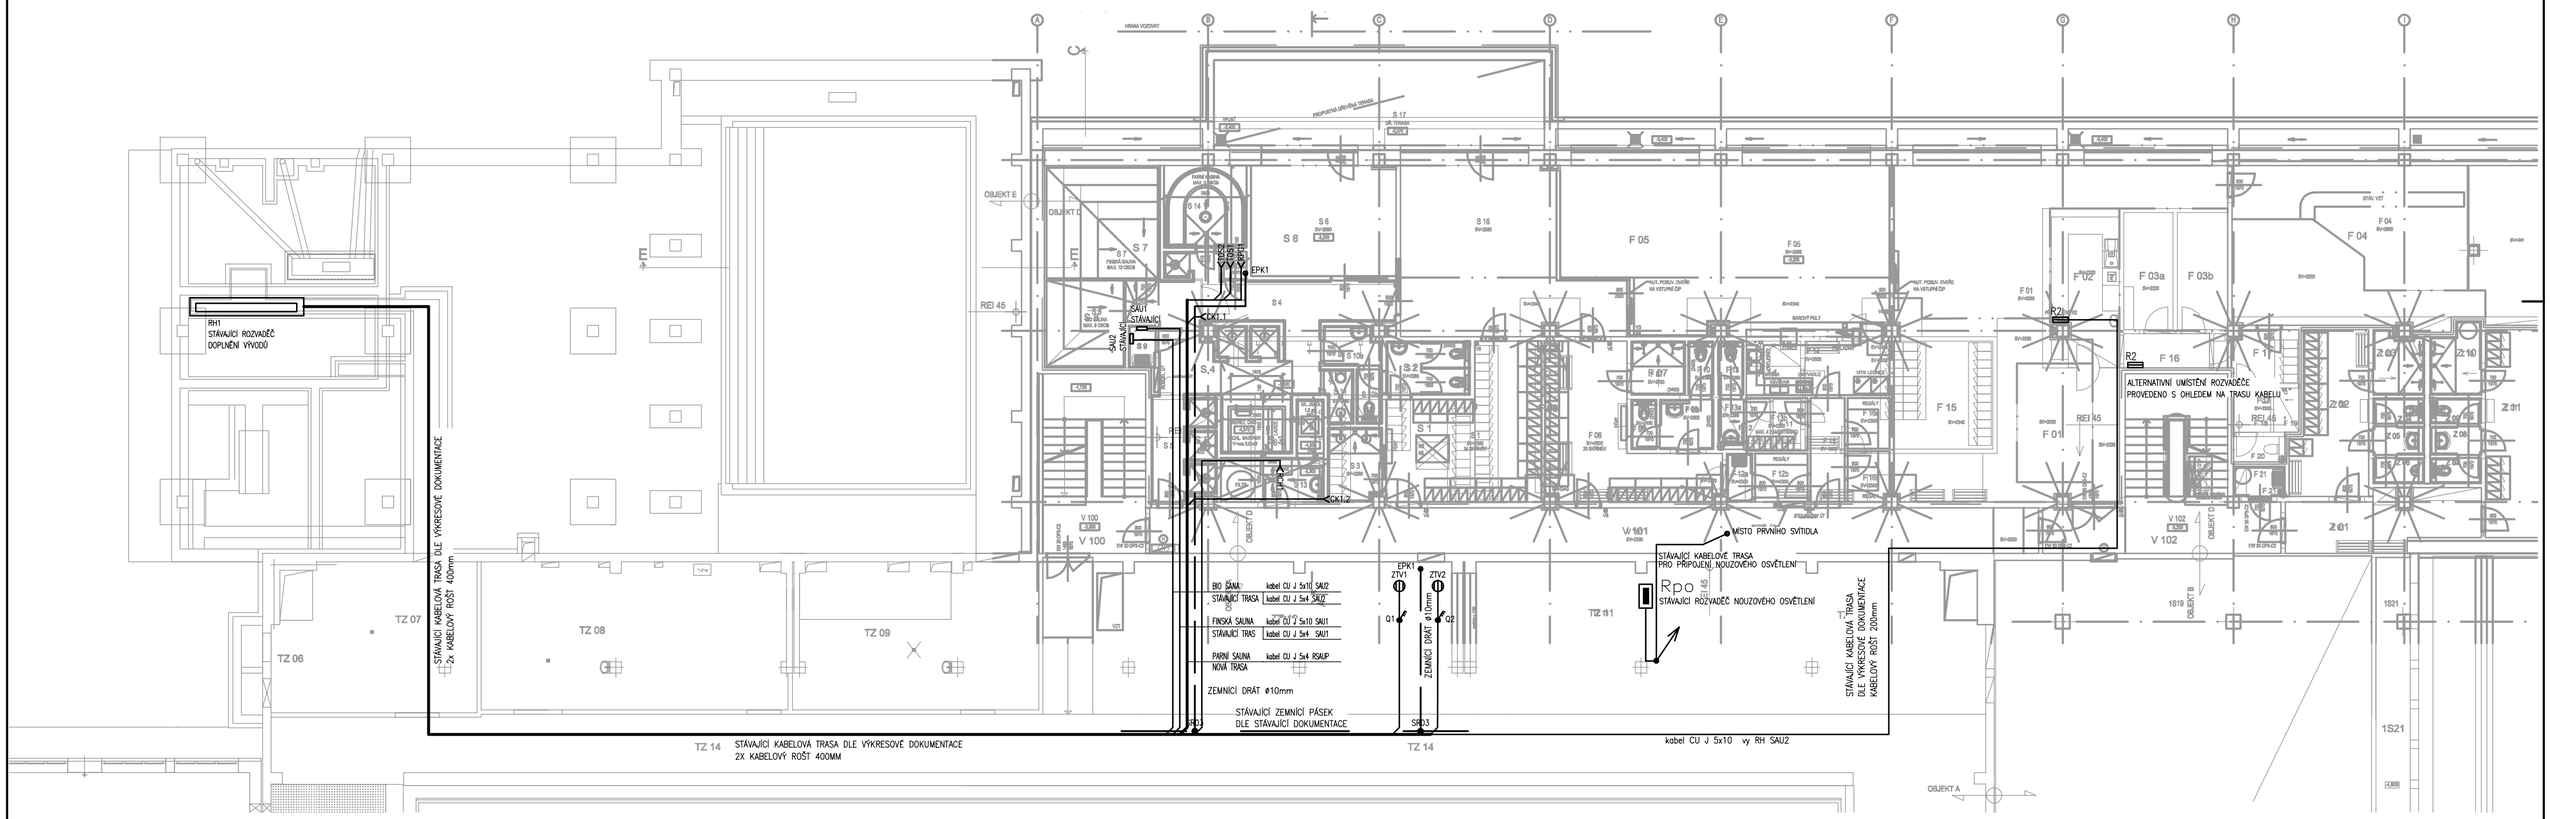

SITUACE

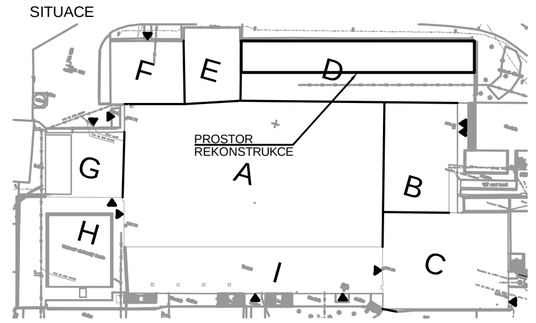

LEGENDA

SR03	SVORKA SR02
Q	SPÍNAČ TŘÍPÓLOVÝ, ŘAZENÍ 1, 25A, 440V, IP44, BARVA BÍLÁ
ZTV	BOILER 9kW, 400V, POUZE PŘIPOJENÍ, ZAŘÍZENÍ TUV
EPK1	EKVIPOTENCIÁLNÍ PŘÍPOJNICE
R2	ROZVADĚČ R2, UMÍTĚNÍ DLE NAPÁJECÍHO KABELU
RPG2	PŘÍVOD UKONČENO V TECHNOLOGII PARNÍ GENERÁTOR, REZERVA 3m
TOS1	PŘÍVOD UKONČENO V TECHNOLOGII OHHŘEV SEDÁKŮ, REZERVA 1m
RPG1	PŘÍVOD UKONČENO V TECHNOLOGII OHŘEV SEDÁKŮ, REZERVA 1m
RCH1	PŘÍVOD UKONČENO V TECHNOLOGII CHLAZENÍ, REZERVA 1m
CK1._	PŘÍVOD PRO ODVOD KONDENZÁTU, ZAŘÍZENÍ TUV

– BĚHEM MONTÁŽE NUTNO DODRŽET ODDĚLENÍ JEDNOTLIVÝCH TYPŮ VEDENÍ, (tzn. kabely silové, slaboproudé, ovládací a kabely měření a regulace).
ODSTUPY BUDOU PROVEDENY DLE ČSN 34 2300 a ČSN 33 2000–5–52 ed.2 A BUDOU DODRŽENY MIN. ODSTUPY.
TO ZNAMENÁ ŽE PRO RUZNÁ NAPĚTÍ BUDE PROVEDNA SAMOSTATNÁ TRASA.

NAVRHOVAL	Ing. Vlastimil Laube	
SCHVÁLIL	Ing. Martin Gazda	

INVESTOR:
Městské služby Ústí nad Labem, p.o.
Panská 1700/23, 400 01 Ústí nad Labem

AKCE:
AREÁL KLÍŠE, ÚSTÍ NAD LABEM – WELLNESS A FITNESS
U Koupaliště 575/11, 40001 Ústí nad Labem – Klíše

SOUBOR:
D.1.4.4 – Zařízení silnoproudé elektrotechniky vč. bleskosvodů

NÁZEV VÝKRESU:
SVĚTELNÁ INSTALACE PŮDORYS

SPECTA
projektování a realizace staveb
SPECTA s.r.o., Na Popluží 821/11, 400 01 Ústí n. L.
IČ: 273 05 350, DIČ: CZ27305350
telefon: 475 511 441 e-mail: info@specta.cz
GSM: 733 121 924 www.specta.cz

DATUM	05/2022
Č. ZAKÁZKY	05/C5
STUPEŇ PD	DPS
FORMÁT VÝKR.	A2
MĚŘÍTKO:	1:150
Č. PŘÍLOHY:	D.1.4.4