




PŮDORYS (M - 1:50)

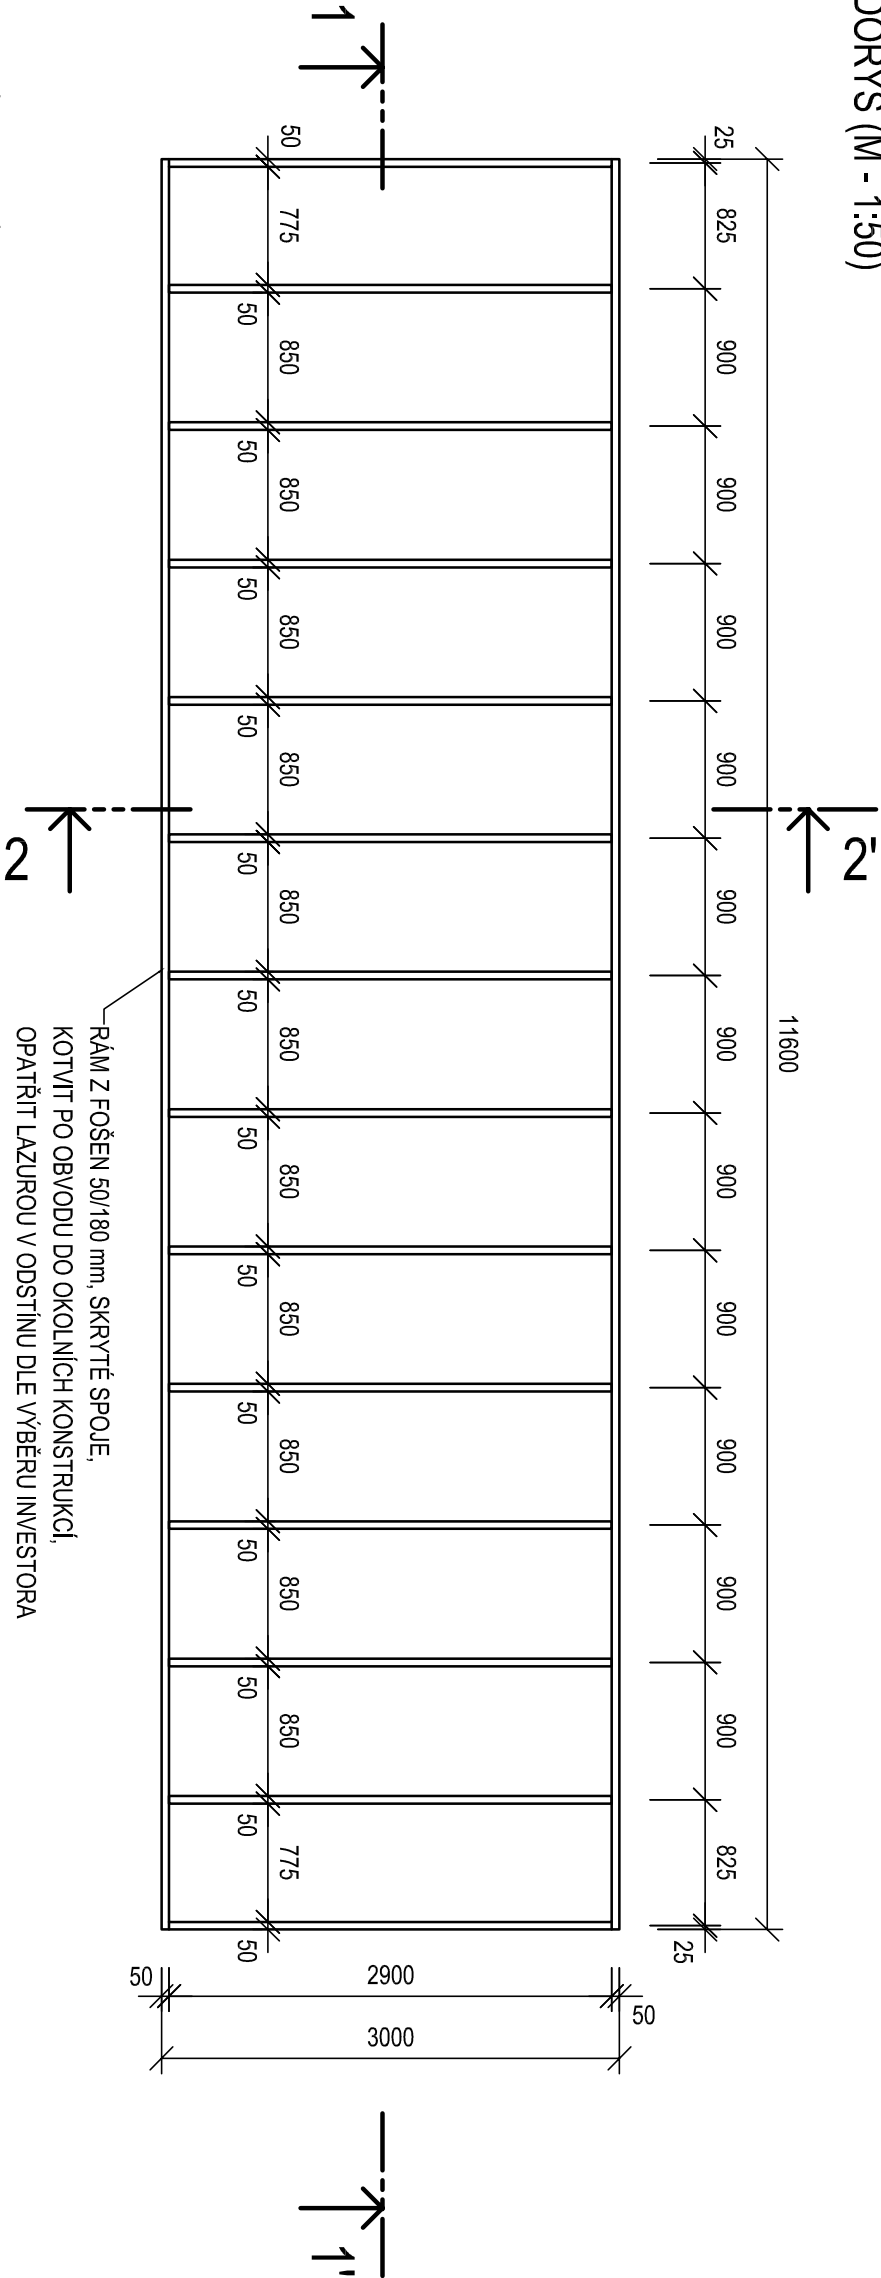

ŘEZ 1-1' (M - 1:50)

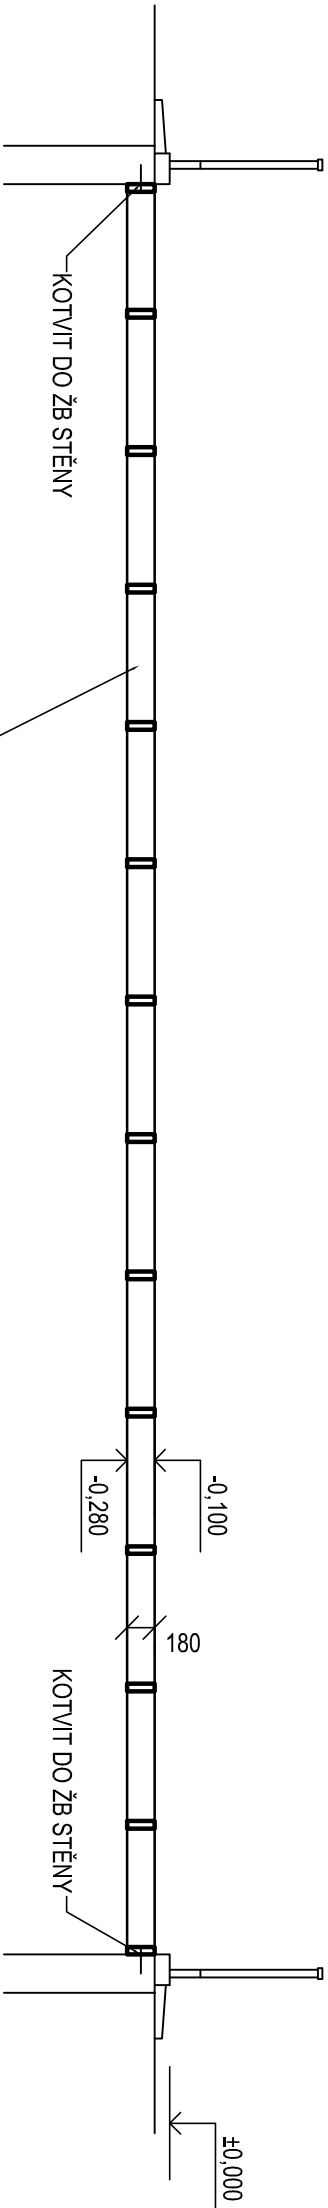


ŘEZ 2-2' (M - 1:50)

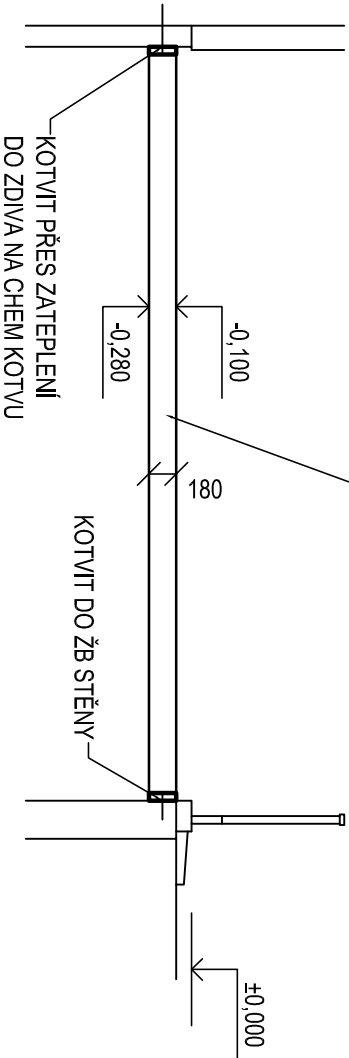

POZN.:

VÝROBNÍ DOKUMENTACI (VD) JEDNOTLIVÝCH PRVKŮ ZAJISTÍ ZHOTOVITEL.  
PŘED ZAHÁJENÍM VÝROBY JE NUTNÉ VD SCHVÁLIT INVESTOREM, TDS A GP!

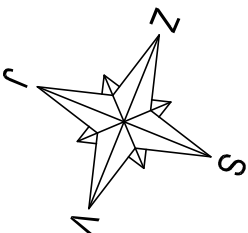

NAVRHOVAL	Ing. Martin Gazda	
SCHVÁLIL	Ing. Martin Gazda	
INVESTOR:	Městské služby Ústí nad Labem, p.o. Panská 1700/23, 400 01 Ústí nad Labem	
ZÁČE:	AREÁL KLIŠE, ÚSTÍ NAD LABEM - WELLNESS A FITNESS U Koupaliště 575/11, 40001 Ústí nad Labem - Kliše	
SOUBOR:	D.1.1 - Architektonicko-stavební řešení	
NÁZEV VÝKRESU:	DŘEVĚNÁ PERGOLA NA DVORKU M.Č. S17	
<div><div><div></div><div>SPECTA</div></div><div>projektování a realizace staveb</div><div>SPECTA s.r.o., Na Popluží 821/11, 400 01 Ústí n. L. IČ: 273 05 350, DIČ: CZ27305350 telefon: 475 511 441 e-mail: info@specta.cz GSM: 733 121 924 www.specta.cz</div></div>	MĚRITKO: 1:50	
	Č. PRÍLOHY: D.1.1.b.17	
	DATUM: 05/2022	
	Č. ZAKÁZKY: DPS	
	FORMÁT VÝKR.: A1	