PŮDORYS 1.PP - VODA (M - 1:50)

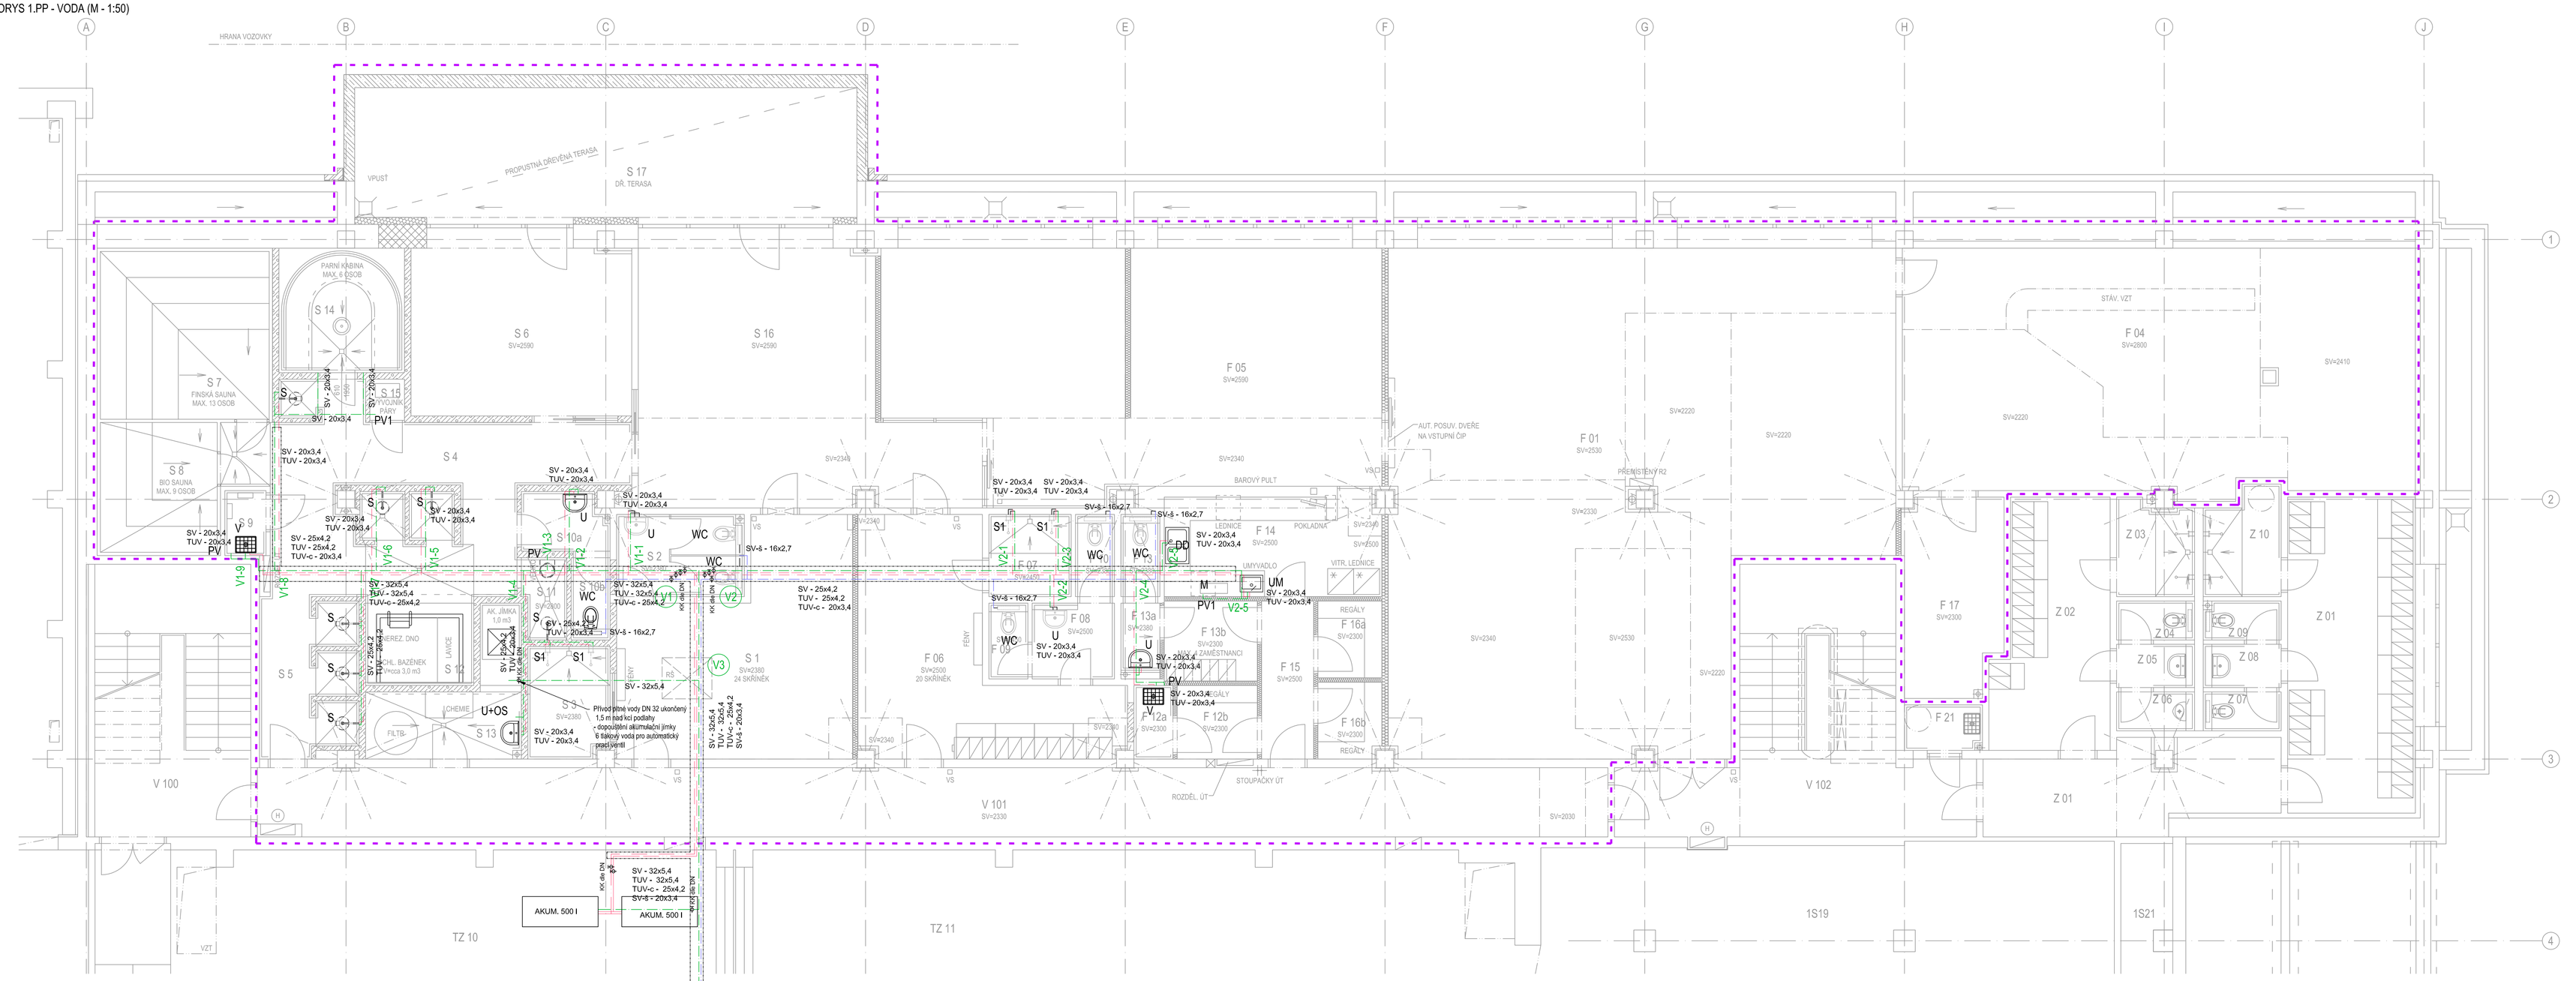

LEGENDA MÍSTNOSTÍ

Č.M.	ÚČEL MÍSTNOSTI	SV. VÝŠKA m
S 1	ŠATNA MUŽI	2,380
S 2	WC MUŽI	2,380
S 3	SPRCHY MUŽI	2,380
S 4	CHODBA + ODCH., SPRCHY	2,340
S 5	CHODBA + ODCH., SPRCHY	2,340
S 6	TROVA ODPOČÍVÁRNA	2,590
S 7	FINSKÁ SAUNA	cca 2,200
S 8	BIO SAUNA	cca 2,200
S 9	ÚKLIDOVÁ MÍSTNOST	2,380
S 10a	PŘEDSÍŇ WC SAUNY	2,340
S 10b	WC SAUNY	2,340
S 11	OCHL. SPRCHA + VĚDRO	2,600
S 12	OCHL. BAZÉN	2,340
S 13	TECH. MĚSTNOST - BAŽEN	cca 2,950
S 14	PARNÍ KABINA	cca 2,200
S 15	TECH. MĚSTNOST - PÁRA	cca 2,950
S 16	ODPOČÍVÁRNA	2,340+2,590
S 17	VENKOVNÍ ODPOČÍVÁRNA	-

Č.M.	ÚČEL MÍSTNOSTI	SV. VÝŠKA m
F 01	FITNESS - POSILOVNA	2,220+2,530
F 02	-NEOBSAZENO-	
F 03	-NEOBSAZENO-	
F 04	FITNESS - TĚLOCVIČNA	2,220+2,800
F 05	ODPOČÍVÁRNA	2,340+2,590
F 06	ŠATNA ŽENY	2,500
F 07	SPRCHY ŽENY	2,450
F 08	PŘEDSÍŇ WC ŽENY	2,500
F 09	WC ŽENY	2,450
F 10	WC ŽENY	2,480
F 11	-NEOBSAZENO-	
F 12a	ÚKLID. KOMORA - OBĚERST.	2,300
F 12b	SKLAD DHP	2,300
F 13	WC ZAMĚSTNANCI	2,380
F 13a	PŘEDSÍŇKA WC ZAMĚST.	2,380
F 13b	ŠATNA ZAMĚSTNANCI	2,300
F 14	BAR OBČERSTVENÍ	2,500
F 15	CHODBA	2,500
F 16a	SKLAD BAL. POTRAVIN	2,300
F 16b	SKLAD ŠPIN. OBALU	2,300
F 17	SKLAD CVIČ. NÁŘADÍ	2,300

LEGENDA MATERIÁLŮ

- STÁVAJÍCÍ KONSTRUKCE
- STAVBOU DOTČENÝ ROZSAH OBJEKTU
- PODPŮRNÝ ŽLAB PRO ROZVOD VODY

LEGENDA

- POTRUBÍ SV - stávající
- POTRUBÍ PŘIPOJOVACÍ KE STÁVAJÍCÍM PŘEDMĚTŮM - stávající
- POTRUBÍ SV - nové
- POTRUBÍ TUV - nové
- POTRUBÍ TUV-c - nové
- POTRUBÍ SV-š šedá bazénová voda - stávající
- POTRUBÍ SV-š šedá bazénová voda - nové pro splachování WC

POZNÁMKY

U VEŠKERÝCH UZAVÍRACÍCH VENTILŮ BUDOU DO PODHLEDU PROVEDENA REVIZNÍ DVÍŘKA 600/600 mm

NAVRHOVAL	Jana Hlavničková	
SCHVÁLIL	Ing.Martin Gazda	
INVESTOR:	Městské služby Ústí nad Labem, p.o. Panská 1700/23, 400 01 Ústí nad Labem	
AKCE:	AREÁL KLÍŠE, ÚSTÍ NAD LABEM - WELLNESS A FITNESS U Koupaliště 575/11, 40001 Ústí nad Labem - Klíše	DATUM: 05/2022 Č. ZAKÁZKY:
OBSAHUJE:	D.1.4.3 Zařízení zdravotně technických instalací	STUPEŇ PD: DPS FORMÁT VÝKR.: A1+
NÁZEV VÝKRESU:	PŮDORYS VODOVOD 1.PP - STAVEBNÍ ÚPRAVY	MĚŘÍTKO: 1:50 Č. PŘÍLOHY: D.1.4.3.b.03

SPECTA a.s., Na Podkově 827/17, 400 01 Ústí n. L.
tel.: 475 211 111, DIČ: CZ27400056
telefon: 475 211 444, e-mail: info@specta.cz
GSM: 733 121 924, www.specta.cz