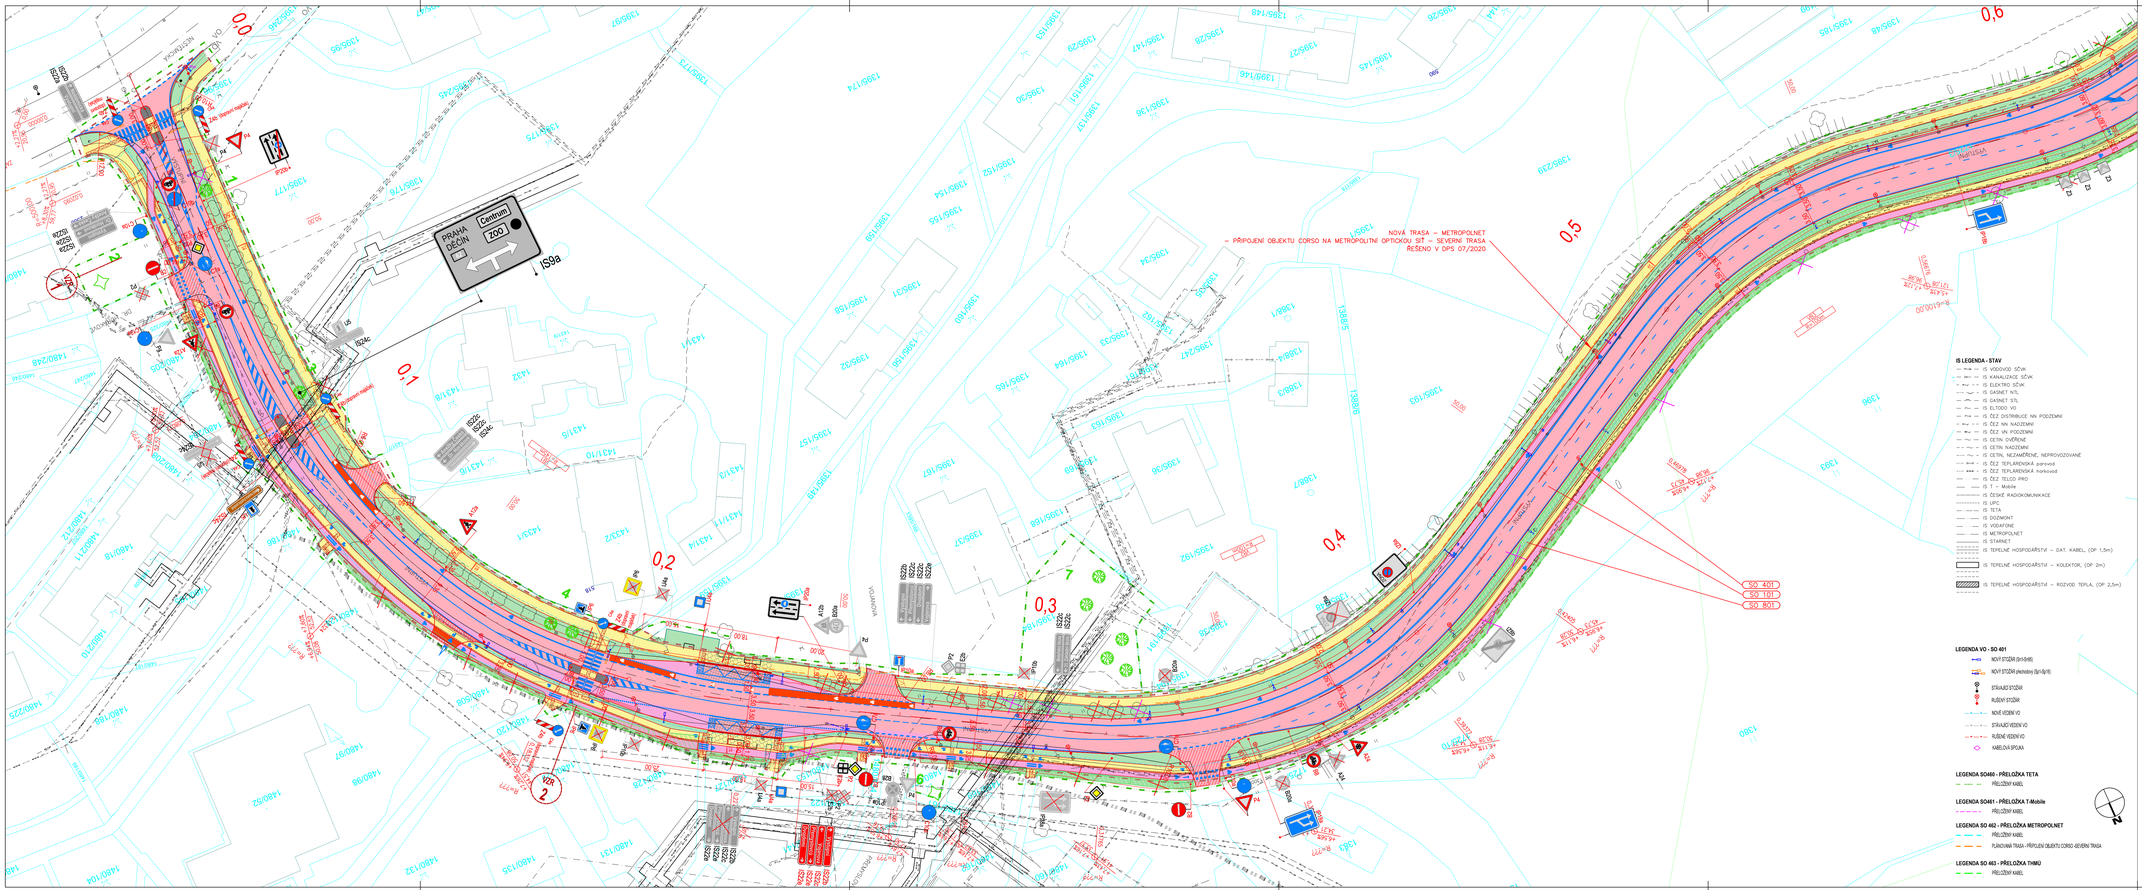

PŘEHLED STAVEBNÍCH OBJEKTŮ

SO 100 OBJEKTY POZEMNÍCH KOMUNIKACÍ

SO 101 KOMUNIKACE A ZPEVNĚNÉ PLOCHY

SO 180 DOPRAVNÍ, INŽENÝRSKÁ ZAŘÍZENÍ

SO 400 ELEKTRO A SDĚLOVACÍ OBJEKTY

SO 401 VEŘEJNÉ OSVĚTLENÍ

SO 402 PŘÍLOŽKA KABEL. VEDENÍ - TETA

SO 403 PŘÍLOŽKA KABEL. VEDENÍ - T-MOBILE

SO 462 PŘÍLOŽKA KABEL. VEDENÍ - METROPOLNET

SO 463 PŘÍLOŽKA KABEL. VEDENÍ - TEPELNÉ HOSPODÁŘSTVÍ

SO 800 OBJEKTY ÚPRAVY ÚZEMÍ

SO 801 VEGETAČNÍ ÚPRAVY

LEGENDA

- ZAMĚŘENÍ - STÁVAJÍCÍ STAV
- HRANICE PARCEL
- TRVALÝ ZÁBOR
- DOČASNÝ ZÁBOR
- HRANICE BUDOV - DLE KN
- OSA KOMUNIKACE

HRANY KOMUNIKACE:

- OBRUBA SILNIČNÍ
- OBRUBA ZÁHONOVÁ
- VPUSTI NOVÉ/DEMONTÁŽ
- NAPOJENÍ NA KANALIZACI
- SVODIDLO
- STROMY - KÁCENÍ NEVYŽADUJÍCÍ POVOLENÍ
- STROMY - KÁCENÍ - VYŽADUJÍCÍ POVOLENÍ KE KÁCENÍ
- KŘÍŽE - KÁCENÍ - NEVYŽADUJÍCÍ POVOLENÍ
- KŘÍŽE - KÁCENÍ - VYŽADUJÍCÍ POVOLENÍ KE KÁCENÍ
- STROMY - NAHRADNÍ VÝSADBA

- PRVKY PRO NEVIDOMÉ
- SIGNÁLNÍ A VAROVNÉ PÁSY
- HMATNÝ PÁS
- UMĚLÁ VODÍCÍ LINIE
- VOLBA MEZI HMATNÝM NEBO HMATNÝ PÁS

DOPRAVNÍ ZNAČENÍ

- VODOROVNÉ DOPRAVNÍ ZNAČENÍ

PLOCHY:

- VOZOVKA - CELÁ KONSTRUKCE
- VOZOVKA - PŘEDLOŽENÍ
- OBNOVA SJEZDU - ASFALT
- AUTOBUSOVÝ ZÁLIV
- PRUH PRO CYKLISTY
- ZVOZNÁNI
- MATURPETÉ
- ZELEŇ

IS LEGENDA - STAV

- IS VODOVOD SÍŤOVÝ
- IS KANALIZACE SÍŤOVÁ
- IS ELEKTRO SÍŤOVÉ
- IS GASNET NTL
- IS GASNET STL
- IS ELTODO VO
- IS ČEZ DISTRIBUCE NN PODZEMNÍ
- IS ČEZ NN NADZEMNÍ
- IS ČEZ VN PODZEMNÍ
- IS ČETIN DVĚŘENÉ
- IS ČETIN NADZEMNÍ
- IS ČETIN, NEZAMĚŘENÉ, NEPROVOZOVANÉ
- IS ČEZ TEPLÁRENSKÁ parovod
- IS ČEZ TEPLÁRENSKÁ horkovod
- IS ČEZ TELCO PRO
- IS T – Mobile
- IS ČESKÉ RADIOKOMUNIKACE
- IS GPC
- IS TETA
- IS DOZIMONT
- IS VODAFONE
- IS METROPOLNET
- IS STARNET
- IS TEPELNÉ HOSPODÁŘSTVÍ – DAT. KABEL, (OP 1,5m)
- IS TEPELNÉ HOSPODÁŘSTVÍ – KOLEKTOR, (OP 2m)
- IS TEPELNÉ HOSPODÁŘSTVÍ – ROZVOD TEPLA, (OP 2,5m)

LEGENDA VO - SO 401

- NOVÝ STOŽÁR (tr1/4/6)
- NOVÝ STOŽÁR (rekonstrukce) (tr1/4/6)
- STÁVAJÍCÍ STOŽÁR
- RUŠENÝ STOŽÁR
- NOVÉ VEDENÍ VO
- STÁVAJÍCÍ VEDENÍ VO
- RUŠENÉ VEDENÍ VO
- KABELOVÁ SPOJKA

LEGENDA SO402 - PŘELOŽKA TETA

- PŘELOŽENÝ KABEL

LEGENDA SO401 - PŘELOŽKA T-Mobile

- PŘELOŽENÝ KABEL

LEGENDA SO 462 - PŘELOŽKA METROPLNET

- PŘELOŽENÝ KABEL
- PLÁNOVANÁ TRASA - PŘIPOJENÍ OBJEKTU CORSO SEVERNÍ TRASA

LEGENDA SO 463 - PŘELOŽKA TMÚ

- PŘELOŽENÝ KABEL

ČÍSLO REVIZE:	POPIS ZMĚNY / ODŮVODNĚNÍ	DATUM:

AUTORIZACE

ČÁST C

OBJEDNATEL:

Statutární město Ústí nad Labem
Velká Hradební **2336/8**
401 00 Ústí nad Labem
IČ: 00081531

ZHOTOVITEL:

ADVISA, s.r.o.
projekty a řízení dopravních staveb

ADVISA, s.r.o.
Pernerova 693/31a
Praha 8 - Karlín, 186 00
www.advisa.cz, info@advisa.cz

NÁVRH, I VYPRACOVAL:	**Ing. Zita Myšková**
ZODPOVĚDNÝ PROJEKTANT:	**Ing. Miroslav Vitrovský**
TECHNICKÁ KONTROLA:	**Ing. Miloš Němec**
HLAVNÍ INŽENÝR PROJEKTU:	**Ing. Zita Myšková**

AKCE:

Výstupní - rekonstrukce uličního prostoru

ČÍSLO ZAKÁZKY:	20-013-CV
DATUM:	10 / 2021
REVIZE:	**00**

ČÍSLO PŘÍLOHY:	NÁZEV PŘÍLOHY:	FORMÁT:	STUPEŇ PD:	PARÉ:
C.3.1	**Koordinační situační výkres**	12x A4	**DUSP**	
		MĚŘÍTKO: 1 : 500		

SOUŘADNICOVÝ SYSTÉM S-JTSK, VÝŠKOVÝ SYSTÉM Bpv