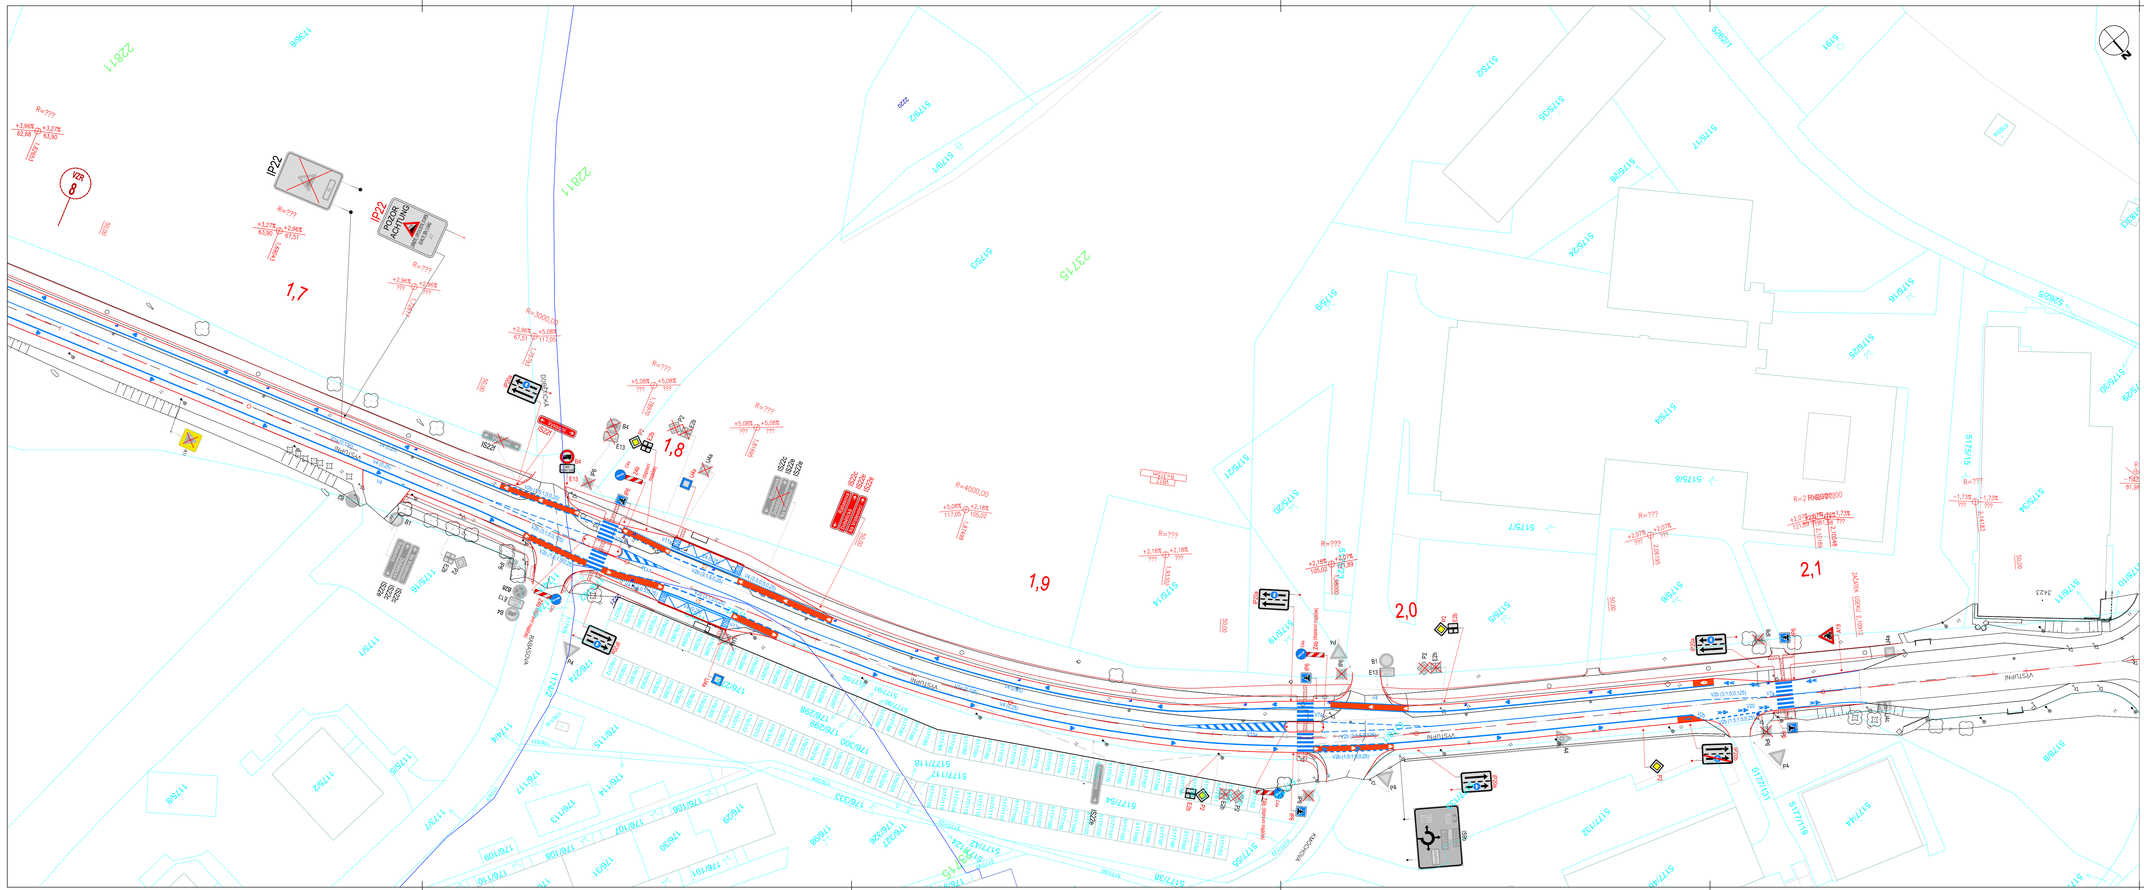

LEGENDA
- ZAMĚŘENÍ - STÁVAJÍCÍ STAV
- HRANICE PARCEL
- HRANICE BUDOV - DLE KN
- OSA KOMUNIKACE

HRANY KOMUNIKACE
- OBRUBA SILNIČNÍ
- OBRUBA ZÁHONOVÁ
- VPUSTI NOVÉ/DEMOVÁNA
- NAPOJENÍ NA KANALIZACI
- SVODIDLO

DOPRAVNÍ ZNAČENÍ
- VODOROVNÉ DOPRAVNÍ ZNAČENÍ
- SVISLÉ DOPRAVNÍ ZNAČENÍ - obr-
- SVISLÉ DOPRAVNÍ ZNAČENÍ - návr-
- SVISLÉ DOPRAVNÍ ZNAČENÍ - rušené

PRVKY PRO NEVIDOMÉ
- SIGNÁLNÍ A VAROVNÉ PRŮHY
- HMATNÝ PÁS
- LIMEC A VODÍCÍ LINIE
- VIZUÁLNĚ KONTRASTNÍ NEHMATNÝ PÁS

ČÍSLO REVIZE:	POPIS ZMĚNY / ODŮVODNĚNÍ:	DATUM:

ČÁST D.1.1
SO 101

AUTORIZACE

OBJEDNATEL:
Statutární město Ústí nad Labem
Velká Hradební **2336/8**
401 00 Ústí nad Labem
IČ: 00081531

ZHOTOVITEL:
ADVISA
projekty a řízení dopravních staveb
ADVISA, s.r.o.
Pernerova 699/31a
Praha 9 - Karlín, 186 00
www.advisa.cz, info@advisa.cz

NAVRHL / VYPRACOVAL:	Ing. Dita Myšková
ZODPOVĚDNÝ PROJEKTANT:	Ing. Miroslav Vitrovský
TECHNICKÁ KONTROLA:	Ing. Miloš Němec
HLAVNÍ INŽENÝR PROJEKTU:	Ing. Dita Myšková

AKCE:	Výstupní - rekonstrukce uličního prostoru	ČÍSLO ZAKÁZKY:	20-013-CV
		DATUM:	10 / 2021
ČÍSLO OBJEKTU:	NÁZEV OBJEKTU:	REVIZE:	00
SO 101	Komunikace a zpevněné plochy		
ČÍSLO PŘÍLOHY:	NÁZEV PŘÍLOHY:	STUPEŇ PD:	PARÉ:
06.4	Situace dopravního značení	DUR/ DSP	
	FORMÁT: 12xA4		
	MĚŘÍTKO: 1:500		

SOUŘADNICOVÝ SYSTÉM S-JTSK, VÝŠKOVÝ SYSTÉM Bpv