


## NÁVRH VÝSADBY

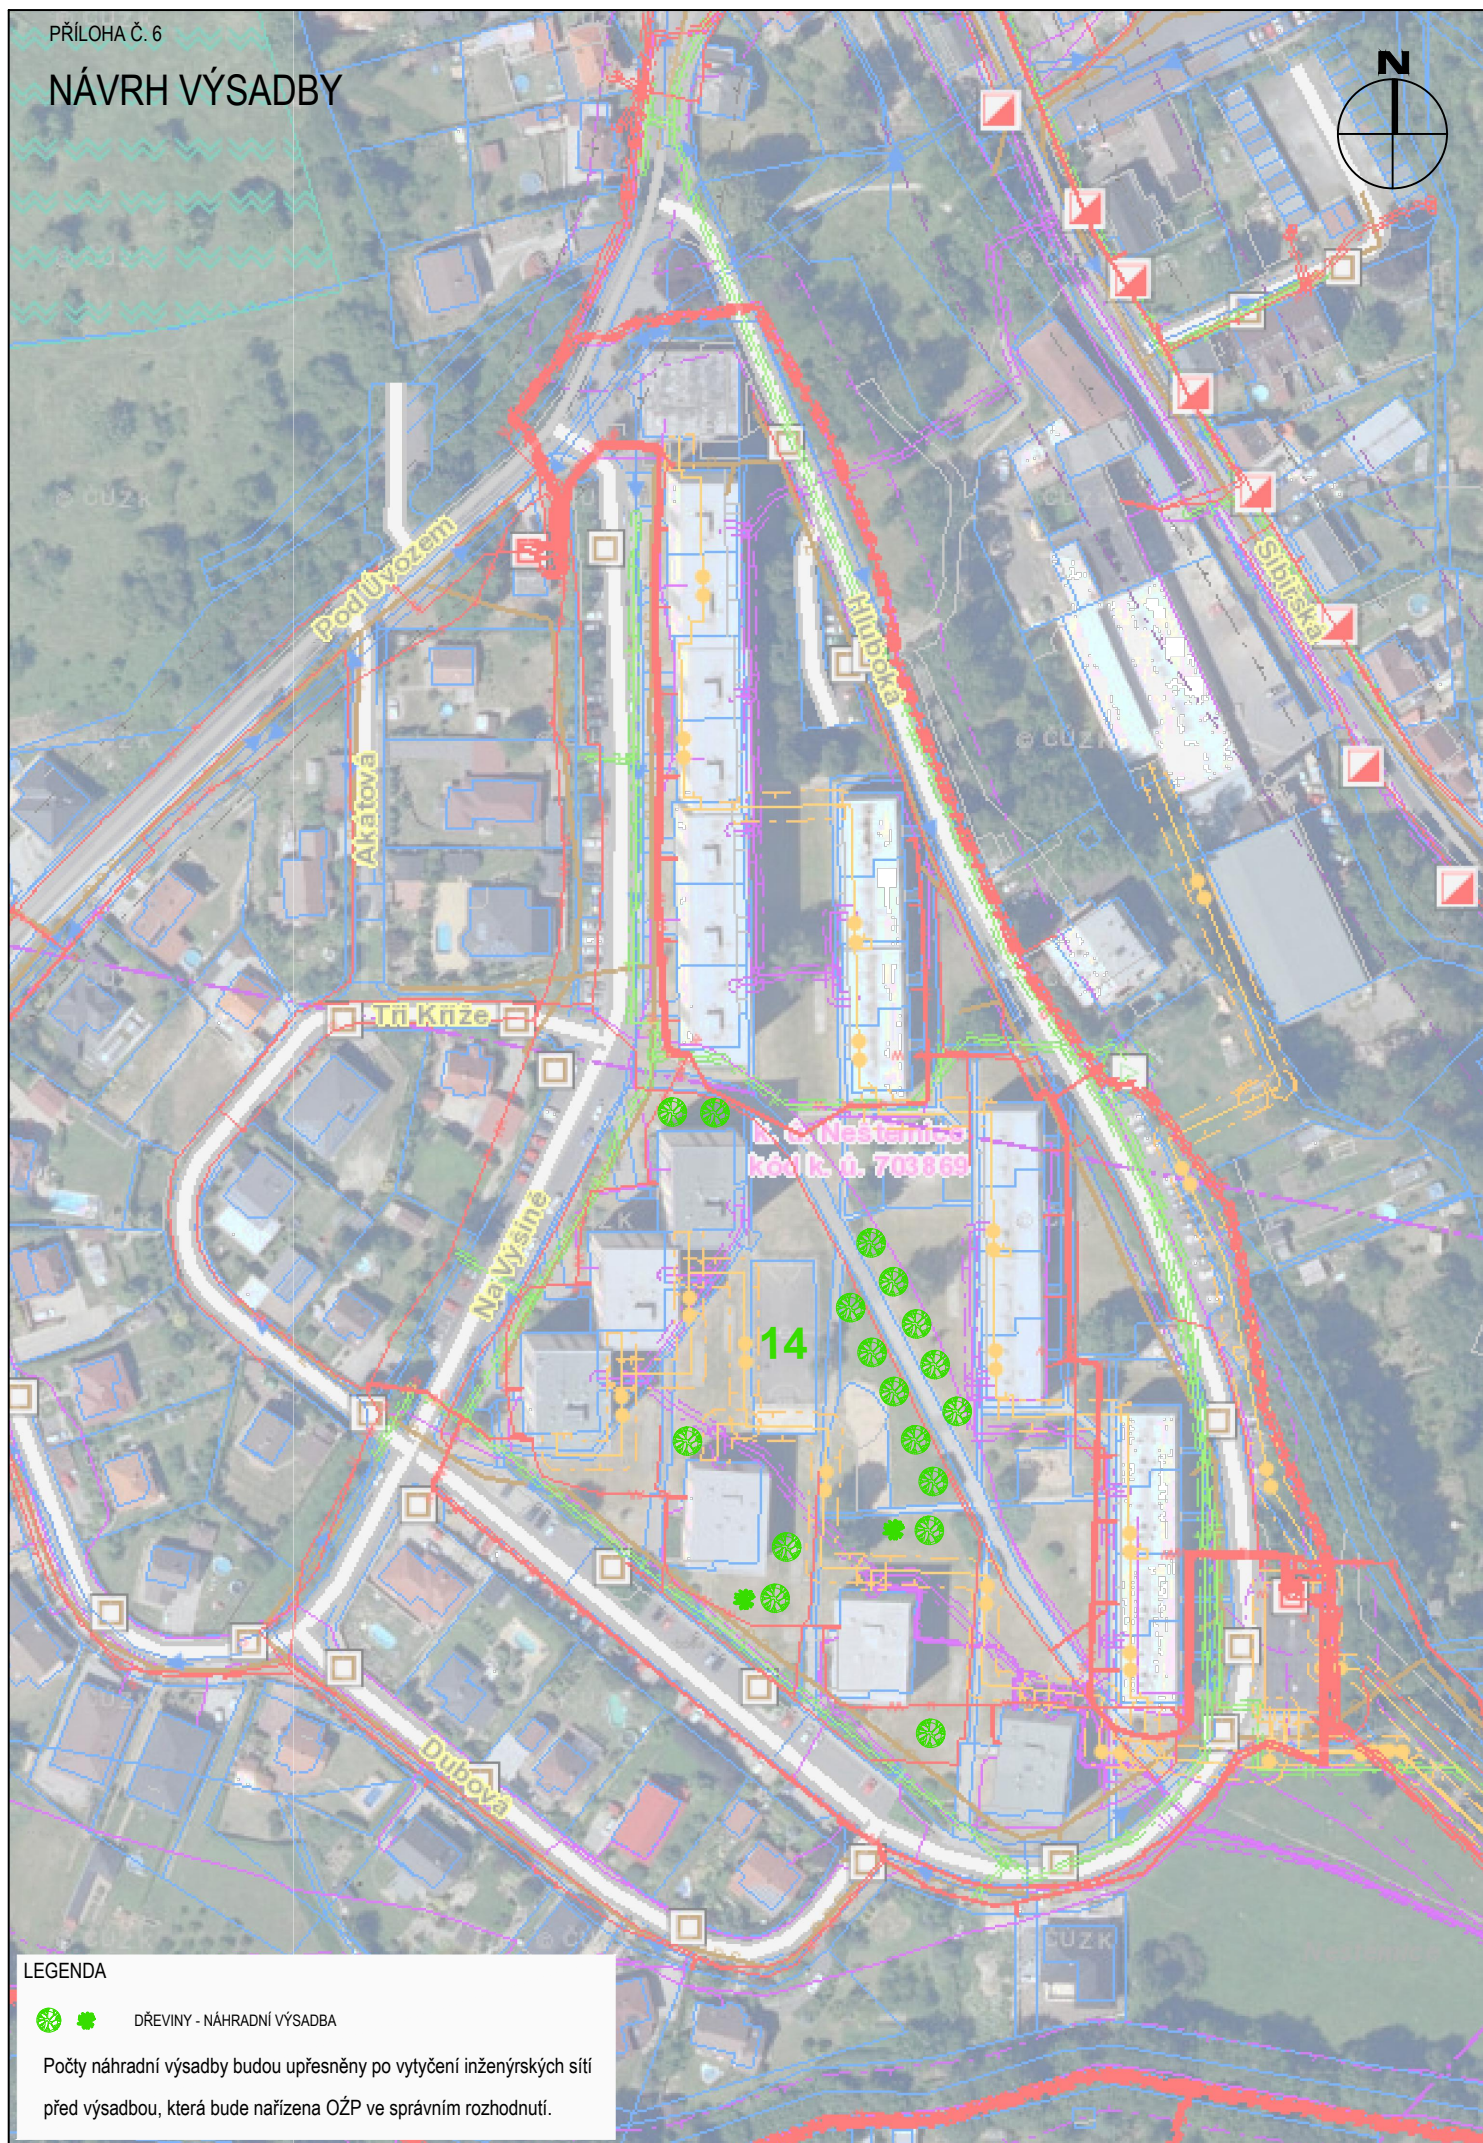

## LEGENDA

 DŘEVINY - NÁHRADNÍ VÝSADBA

Počty náhradní výsadby budou upřesněny po vytyčení inženýrských sítí před výsadbou, která bude nařízena OŽP ve správním rozhodnutí.