


SITUACE ZÁBORŮ– VÝŘEZ, M 1:500

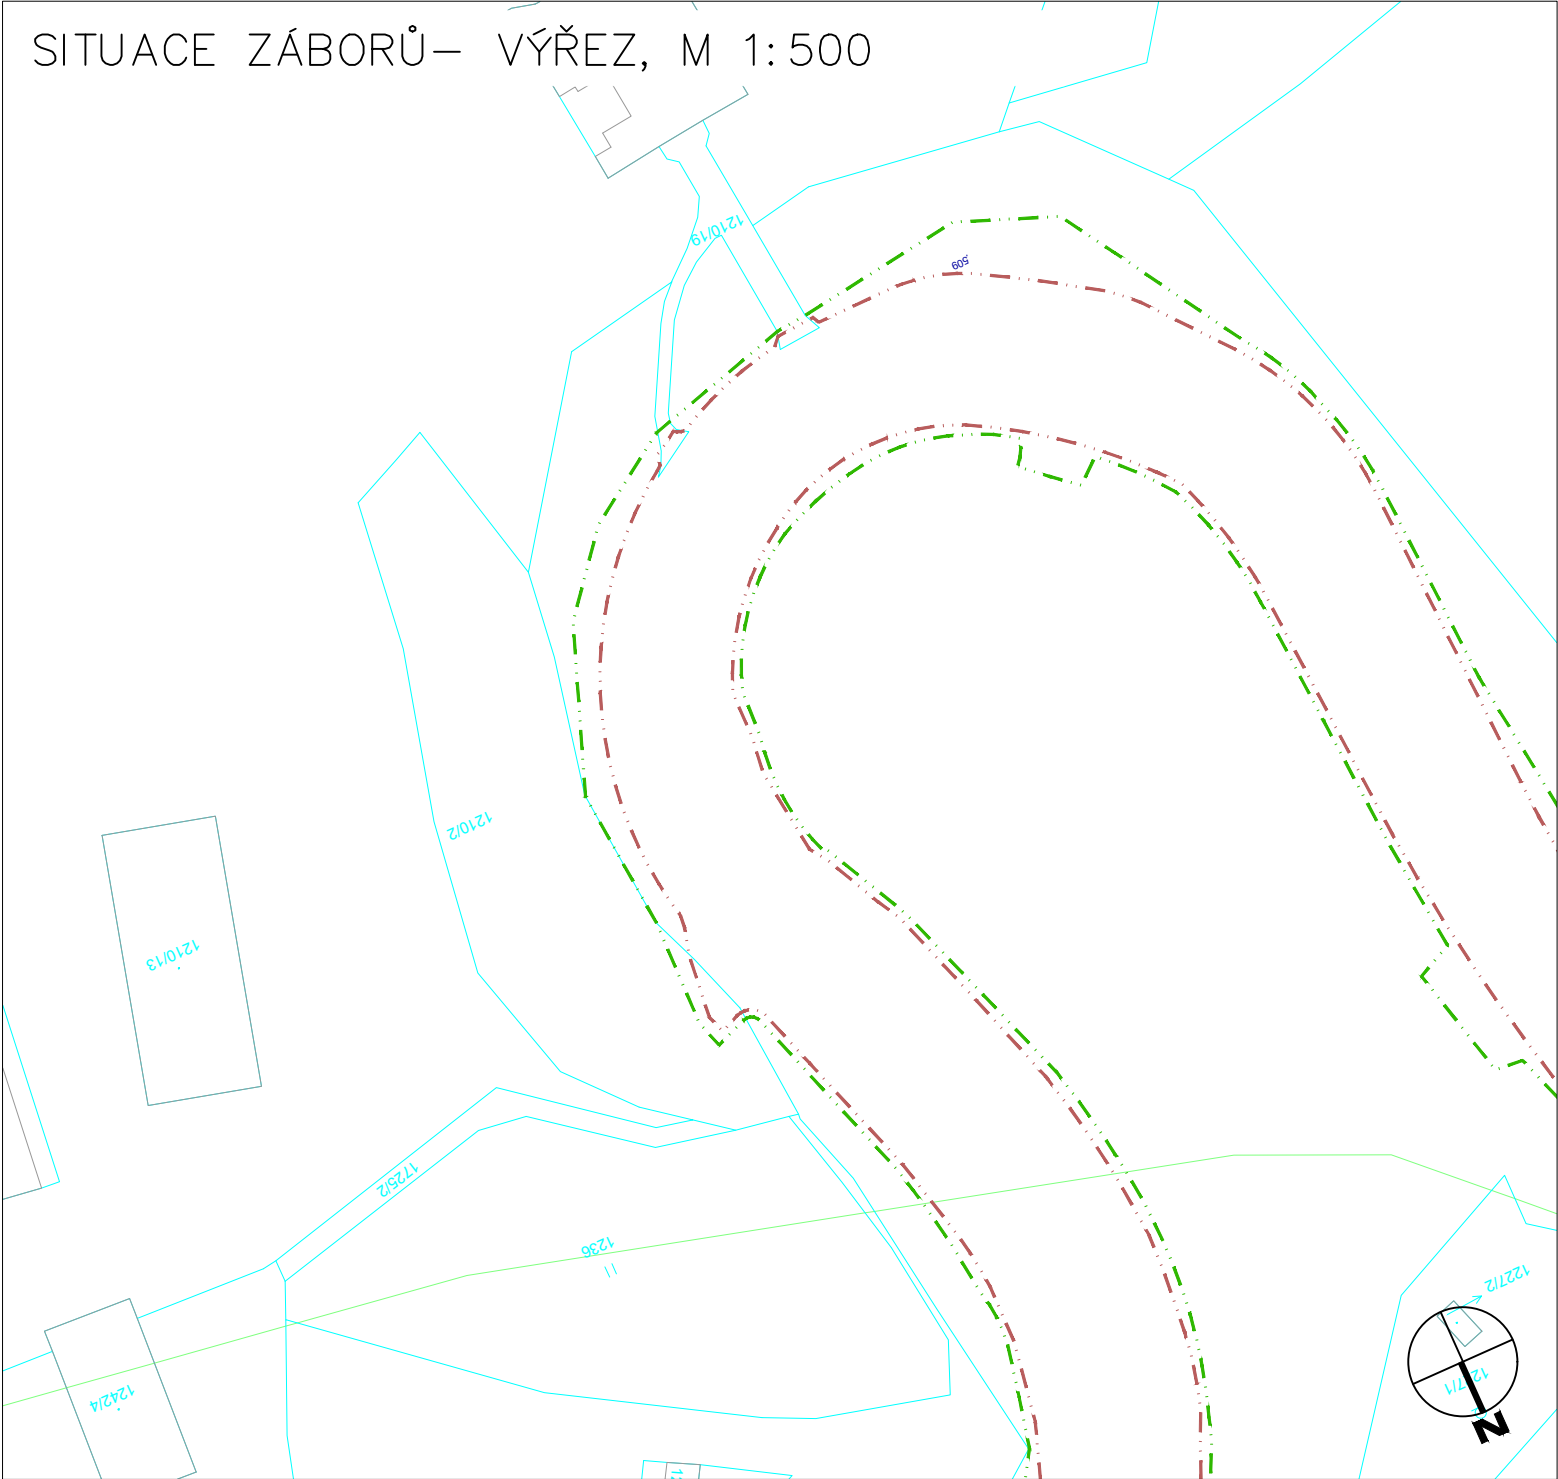

SOUHLAS K PROVEDENÍ STAVEBNÍHO ZÁMĚRU

Dle § 184a zákona č.183/2006 Sb., o územním plánování a stavebním řádu (stavební zákon), ve znění pozdějších předpisů

Jako vlastník dotčeného pozemku p. č. 1210/2 v k. ú. Krásné Březno souhlasím s realizací stavby včetně případných přeložek inženýrských sítí na mém pozemku, dále souhlasím se vstupem dodavatelské firmy na pozemek během provádění stavby, s kácením vzrostlé zeleně , výsadbou nové zeleně a s vynětím pozemku ze ZPF a PUPFL.

V..... Dne.....

.....

podpis
Zoologická zahrada Ústí nad Labem, příspěvková organizace, Drážďanská 454/23, Krásné Březno, 400 07 Ústí nad Labem