


SITUACE ZÁBORŮ – VÝŘEZ, M 1:500

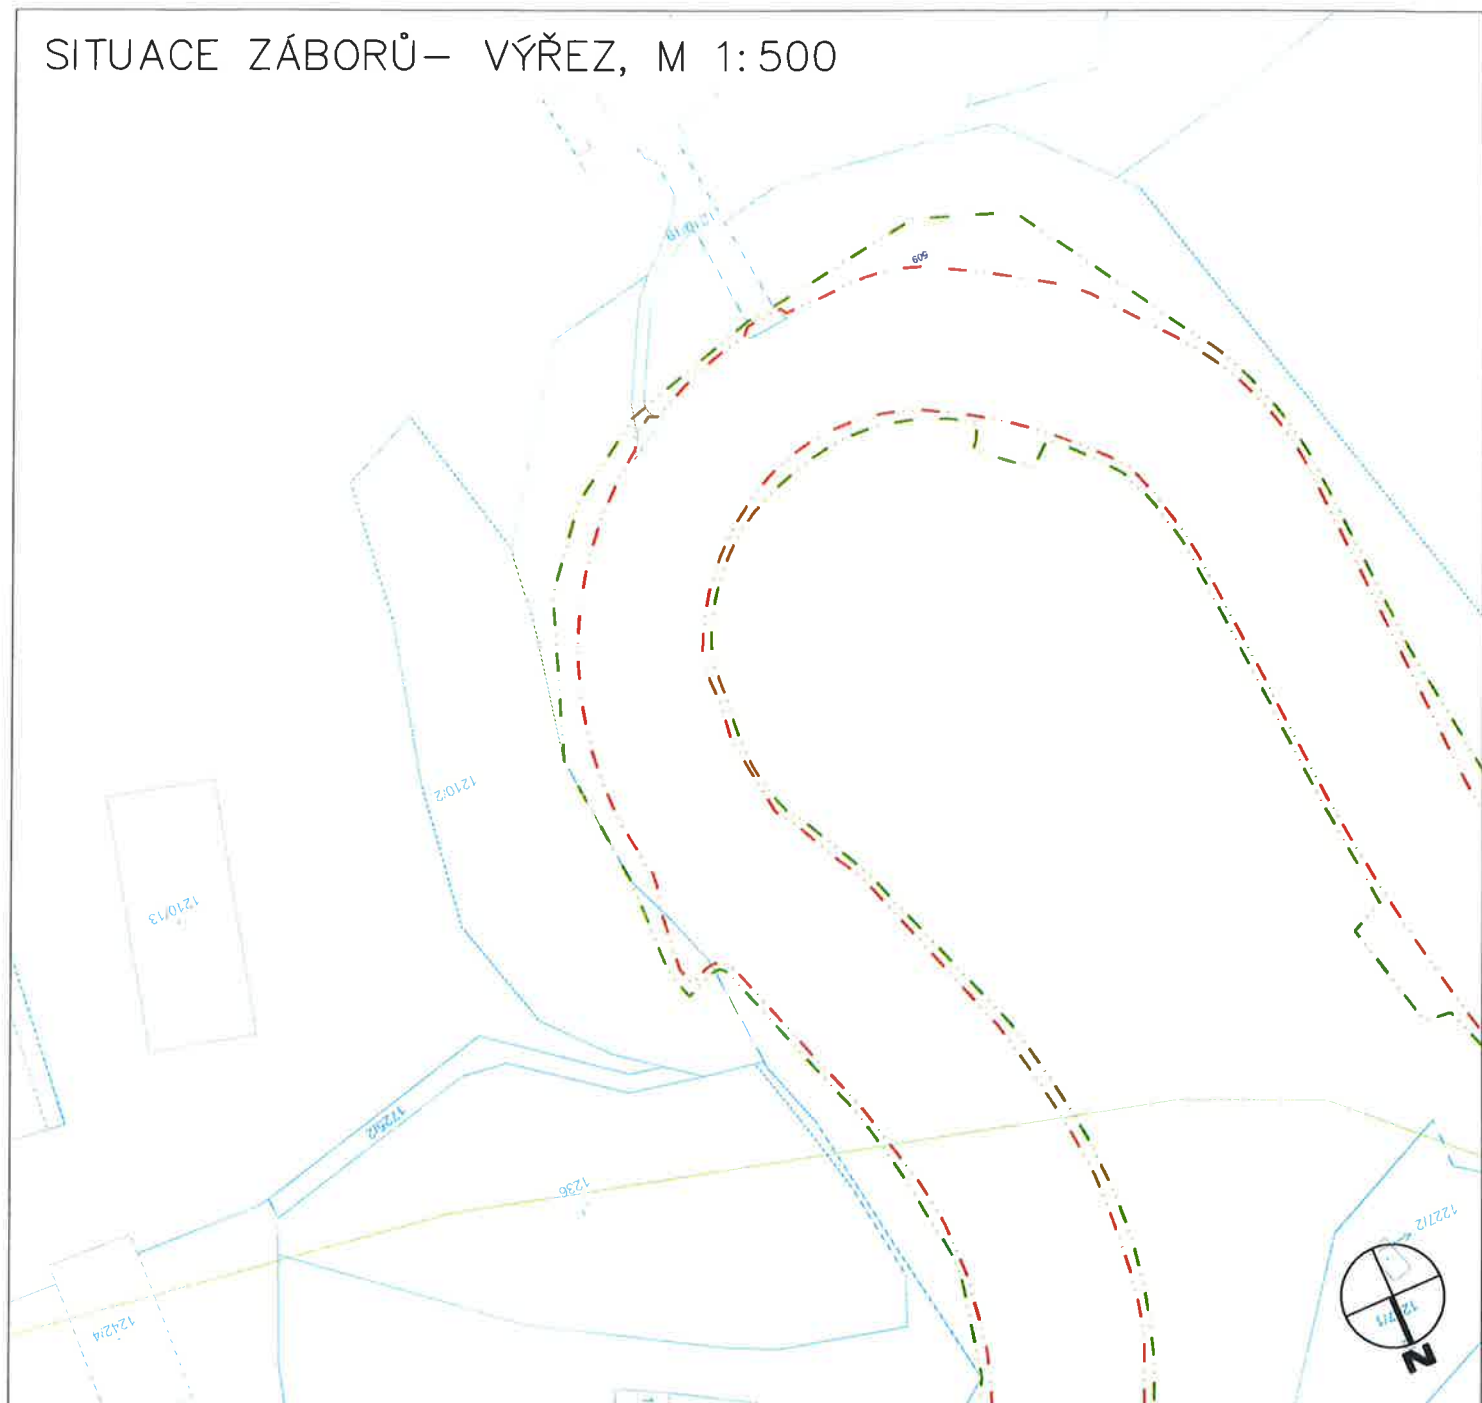


SOUHLAS K PROVEDENÍ STAVEBNÍHO ZÁMĚRU

Dle § 184a zákona č. 183/2006 Sb., o územním plánování a stavebním řádu (stavební zákon), ve znění pozdějších předpisů

Jako vlastník dotčeného pozemku p. č. 1210/2 v k. ú. Krásné Březno souhlasím s realizací stavby včetně případných přeložek inženýrských sítí na mém pozemku, dále souhlasím se vstupem dodavatelské firmy na pozemek během provádění stavby, s kácením vzrostlé zeleně, výsadbou nové zeleně a s vynětím pozemku ze ZPF a PUPFL.

v Ústí nad Labem Dne 30. 11. 2022


.....
podpis

**Zoologická zahrada Ústí nad Labem,
příspěvková organizace**
Drážďanská 454/23 ③
400 07 Ústí nad Labem
IČO: 000 81 582 DIČ: CZ00081582

Zoologická zahrada Ústí nad Labem, příspěvková organizace, Drážďanská 454/23, Krásné Březno, 400 07 Ústí nad Labem

hospodaření se svěřeným majetkem: Zoologická zahrada Ústí nad Labem

