

VYPRACOVAL	KONTROLOVAL	ZODP. PROJ.	HIP	PROVOD inž. spol. s r.o. V Podhájí 226/28 400 01 Ústí n/L tel.: 475 201 580 provod@provod.cz http://www.provod.cz		
P. Guerrerová	Ing. Jitka Malá	Ing. P. Plichta	Ing. Jitka Malá			
MAGISTRÁT MĚSTA ÚSTÍ NAD LABEM				FORMÁT	2xA4	ČÍSLO PARÉ
INVESTOR: STATUTÁRNÍ MĚSTO ÚSTÍ NAD LABEM				STUPEŇ	PDSP	
STAVBA: KANALIZACE SVÁDOV – II.ETAPA				DATUM	PROSINEC 2011	
				MĚŘÍTKO	1:1 000	
				kótováno v		
OBSAH: DOKUMENTACE KE STAVEBNÍMU POVOLENÍ KATASTRÁLNÍ MAPA KATASTRÁLNÍ MAPA – 2.ČÁST				Č. ZAKÁZKY	051	F.2.1.2
				Č. VÝKRESU		

---	NAVŘENÁ KANALIZACE GRAVITAČNÍ
---	NAVŘENÁ KANALIZACE TLAKOVÁ
---	KANALIZACE STÁVAJÍCÍ

- 1.část
- 2.část
- 3.část
- 4.část




VYPRACOVAL	KONTROLOVAL	ZODP. PROJ.	HIP	PROVOD inž. spol. s r.o. V Podhájí 226/28 400 01 Ústí n/L tel.: 475 201 580 provod@provod.cz http://www.provod.cz		
P. Guerrerová	Ing. Jitka Malá	Ing. P. Plichta	Ing. Jitka Malá			
MAGISTRÁT MĚSTA ÚSTÍ NAD LABEM				FORMÁT	2xA4	ČÍSLO PARÉ
INVESTOR: STATUTÁRNÍ MĚSTO ÚSTÍ NAD LABEM				STUPEŇ	PDSP	
STAVBA: KANALIZACE SVÁDOV – II.ETAPA				DATUM	PROSINEC 2011	
				MĚŘITKO	1:1 000	
				kótováno v		
OBSAH: DOKUMENTACE KE STAVEBNÍMU POVOLENÍ KATASTRÁLNÍ MAPA KATASTRÁLNÍ MAPA – 3.ČÁST				Č. ZAKÁZKY	051	F.2.1.3
				Č. VÝKRESU		




	NAVRŽENÁ KANALIZACE GRAVITAČNÍ
	NAVRŽENÁ KANALIZACE TLAKOVÁ
	KANALIZACE STÁVAJÍCÍ

1.část	2.část
	3.část
	4.část

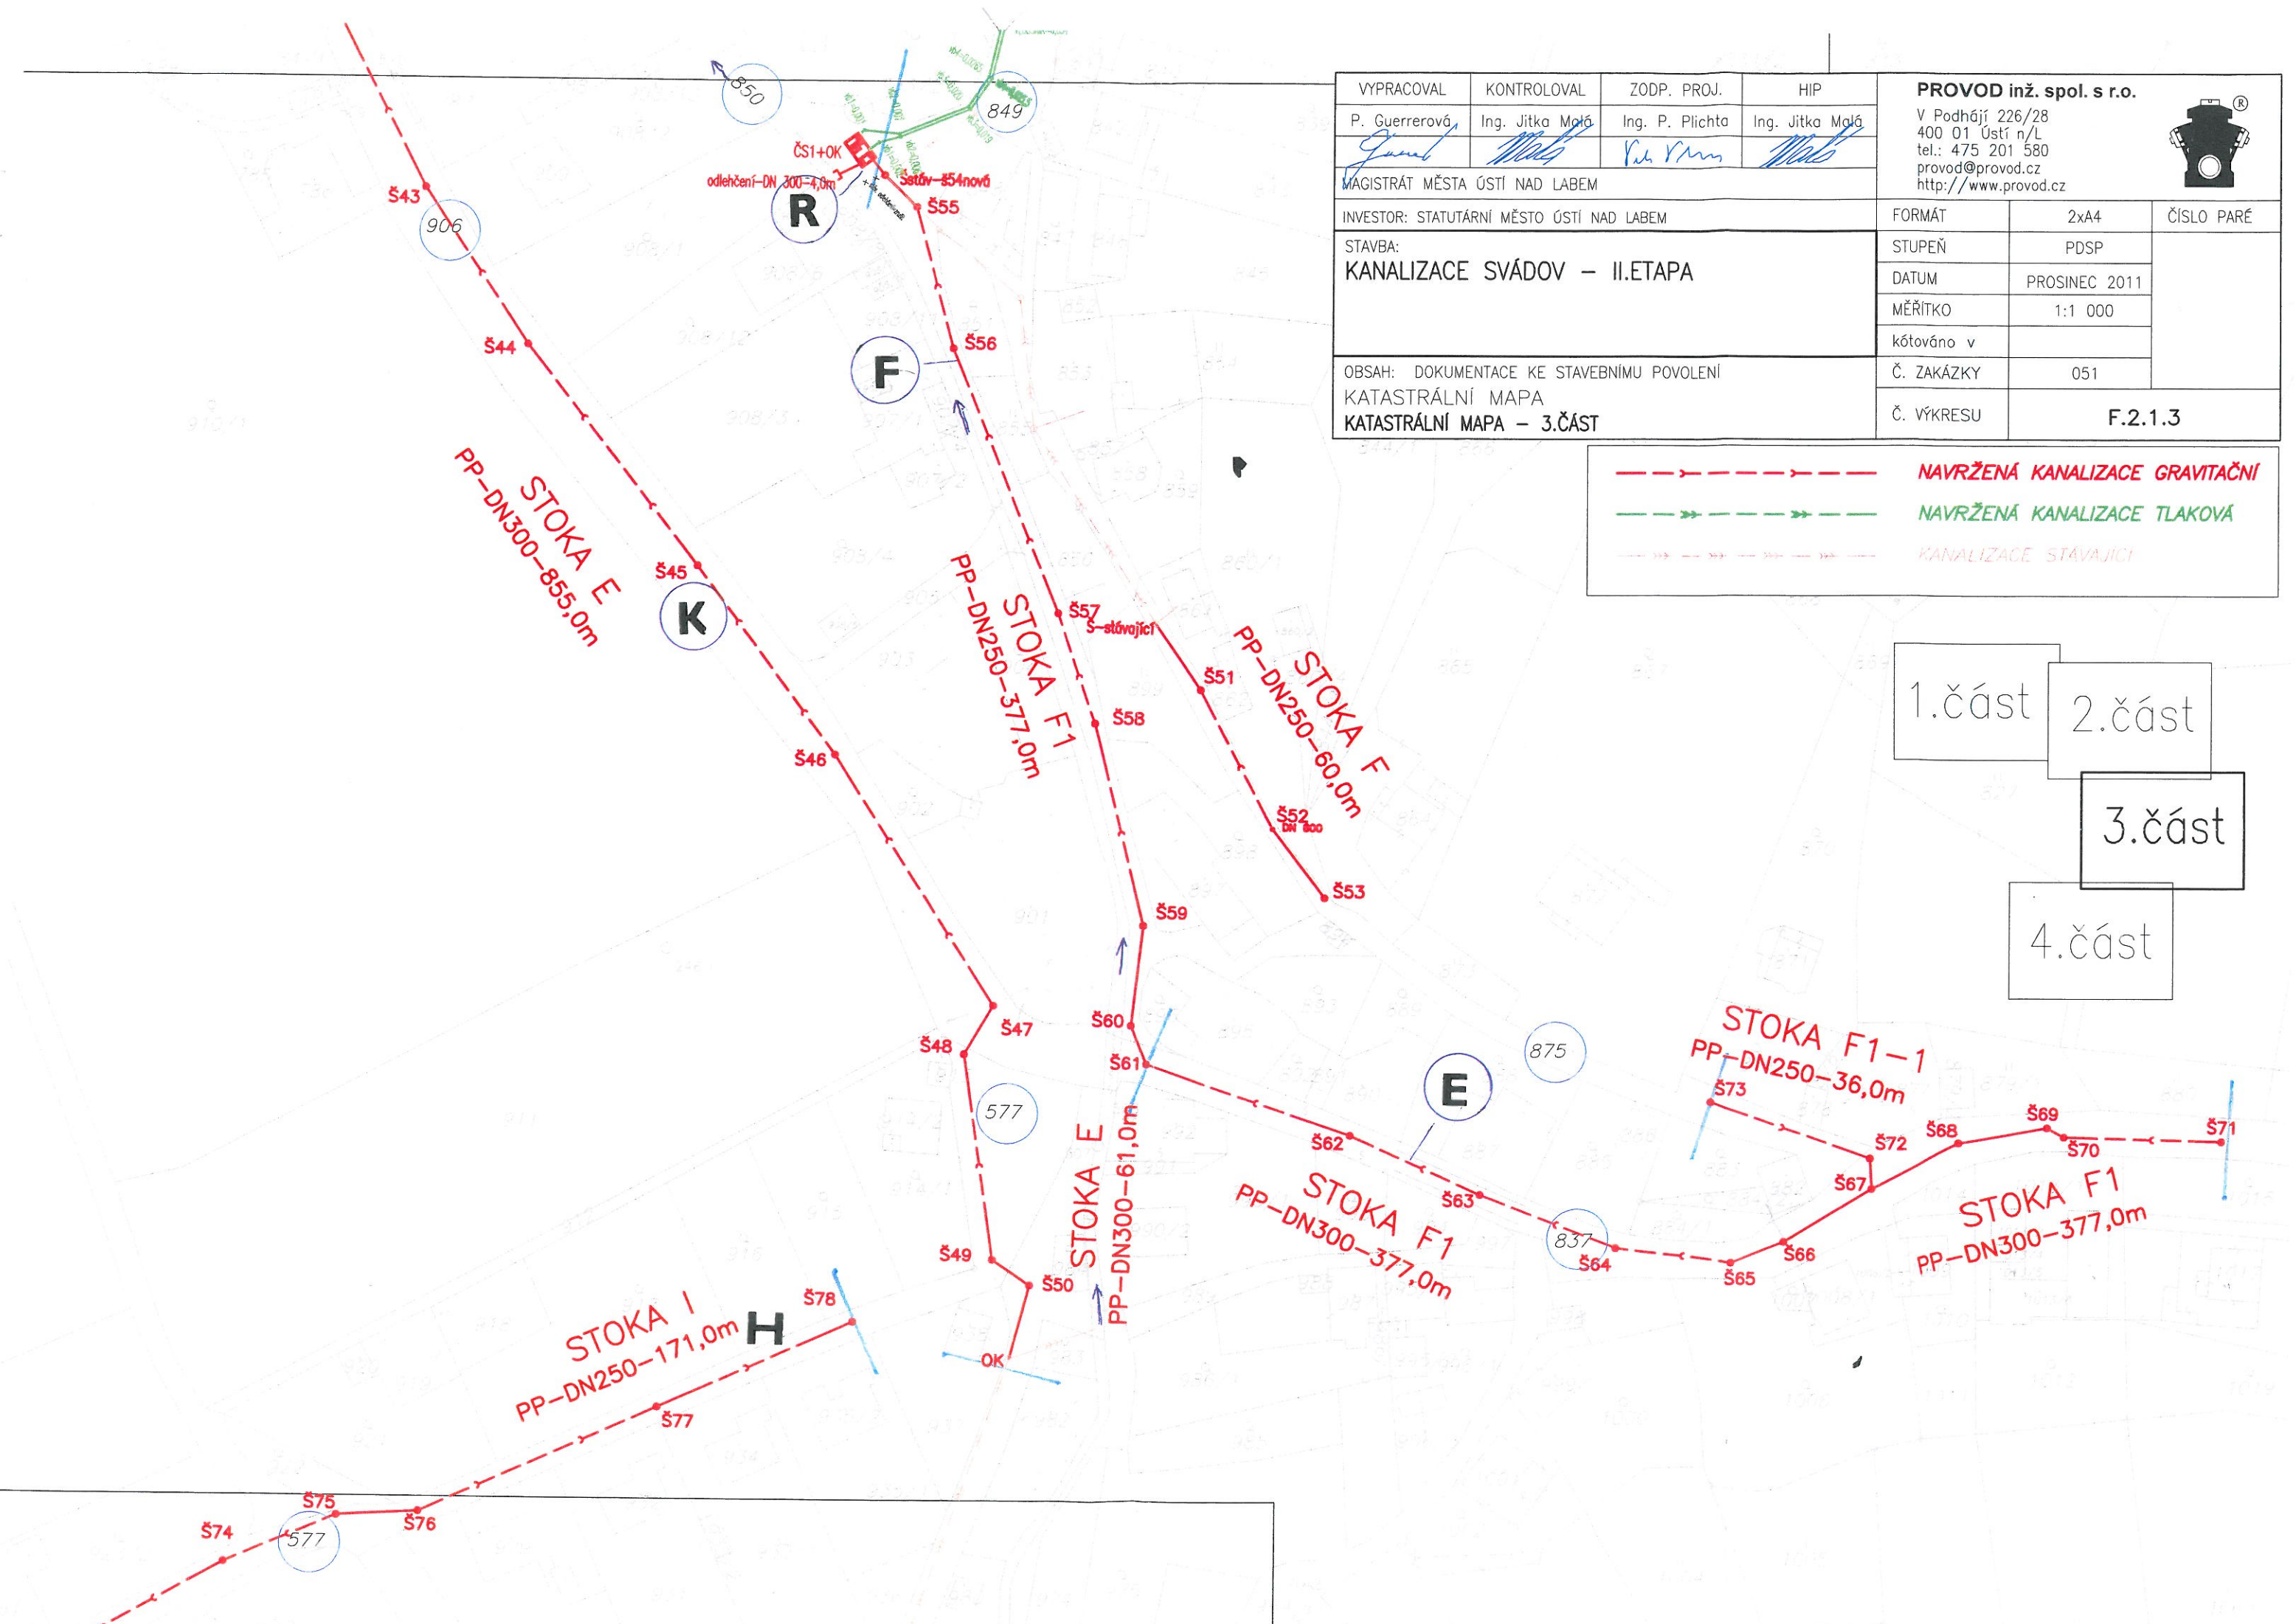

SVÁDOV

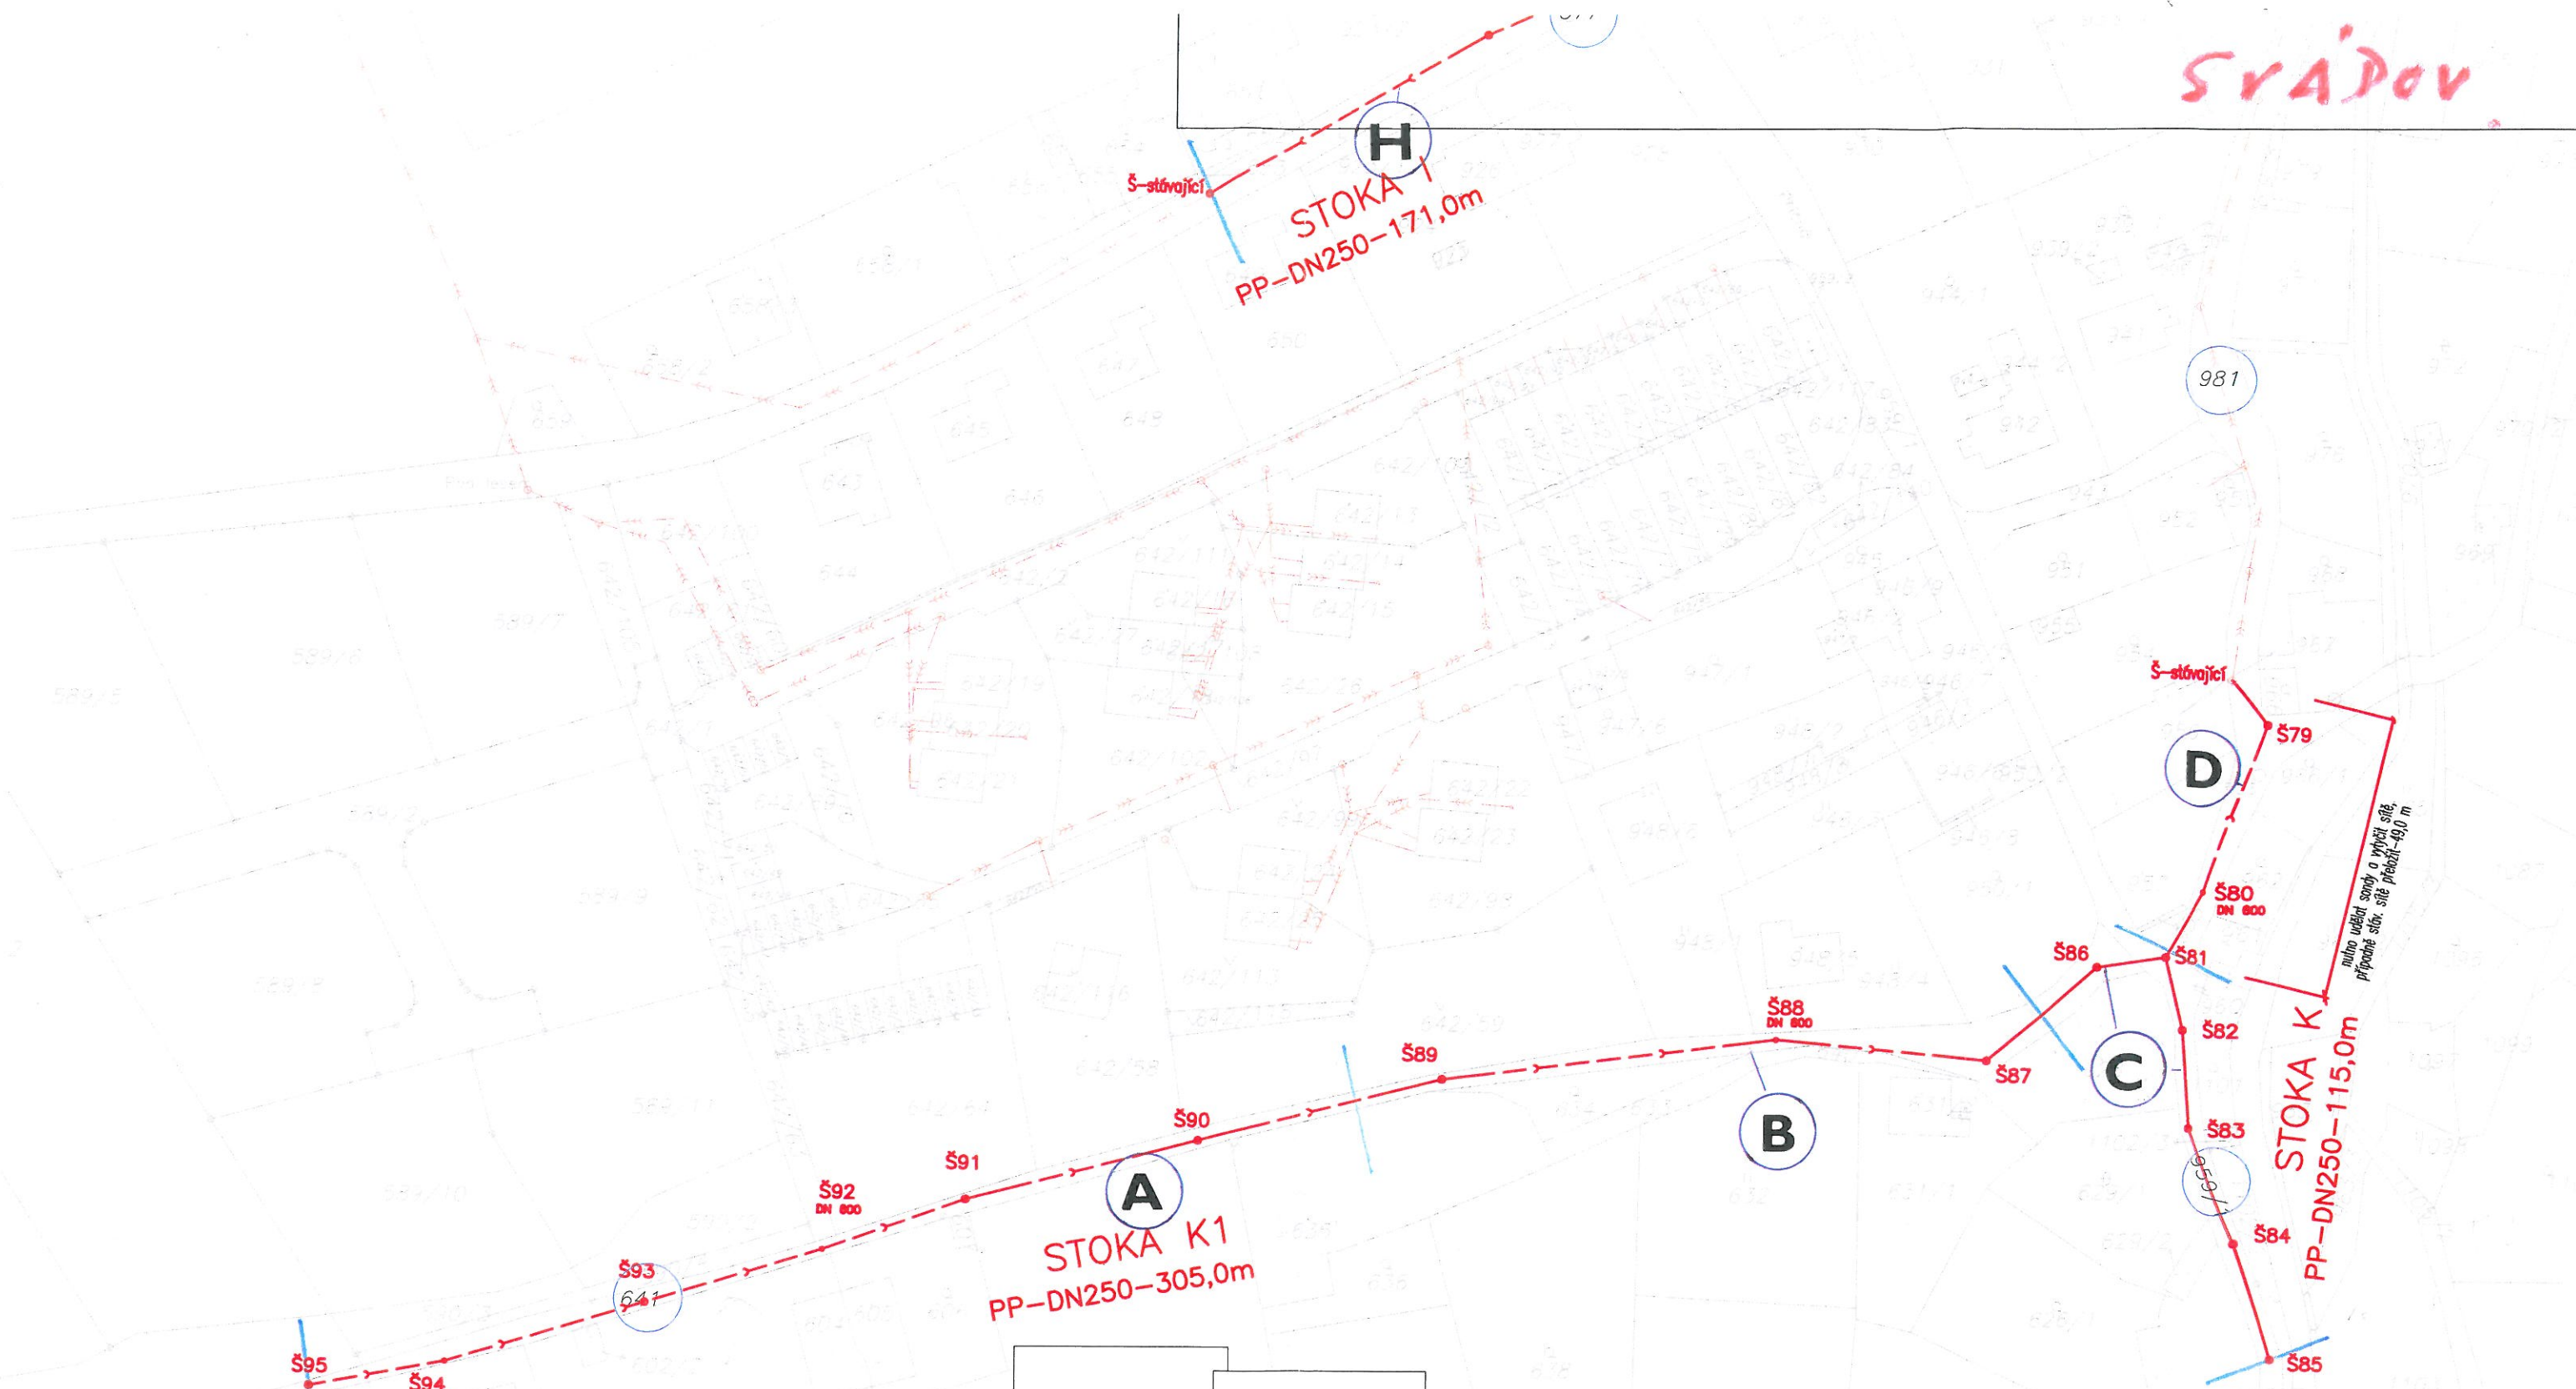

1.část
2.část
3.část
4.část

--- NAVRŽENÁ KANALIZACE GRAVITAČNÍ
--- NAVRŽENÁ KANALIZACE TLAKOVÁ
--- KANALIZACE STAVAJÍCÍ

VYPRACOVAL	KONTROLOVAL	ZODP. PROJ.	HIP	PROVOD inž. spol. s r.o. V Podhájí 226/28 400 01 Ústí n/L tel.: 475 201 580 provod@provod.cz http://www.provod.cz		
P. Guerrerová	Ing. Jitka Malá	Ing. P. Plichta	Ing. Jitka Malá			
MAGISTRÁT MĚSTA ÚSTÍ NAD LABEM				FORMÁT	2xA4	ČÍSLO PARÉ
INVESTOR: STATUTÁRNÍ MĚSTO ÚSTÍ NAD LABEM				STUPEŇ	PDSP	
STAVBA: KANALIZACE SVÁDOV – II.ETAPA				DATUM	PROSINEC 2011	
				MĚŘÍTKO	1:1 000	
				kótováno v		
OBSAH: DOKUMENTACE KE STAVEBNÍMU POVOLENÍ KATASTRÁLNÍ MAPA KATASTRÁLNÍ MAPA – 4.ČÁST				Č. ZAKÁZKY	051	F.2.1.4
				Č. VÝKRESU		

