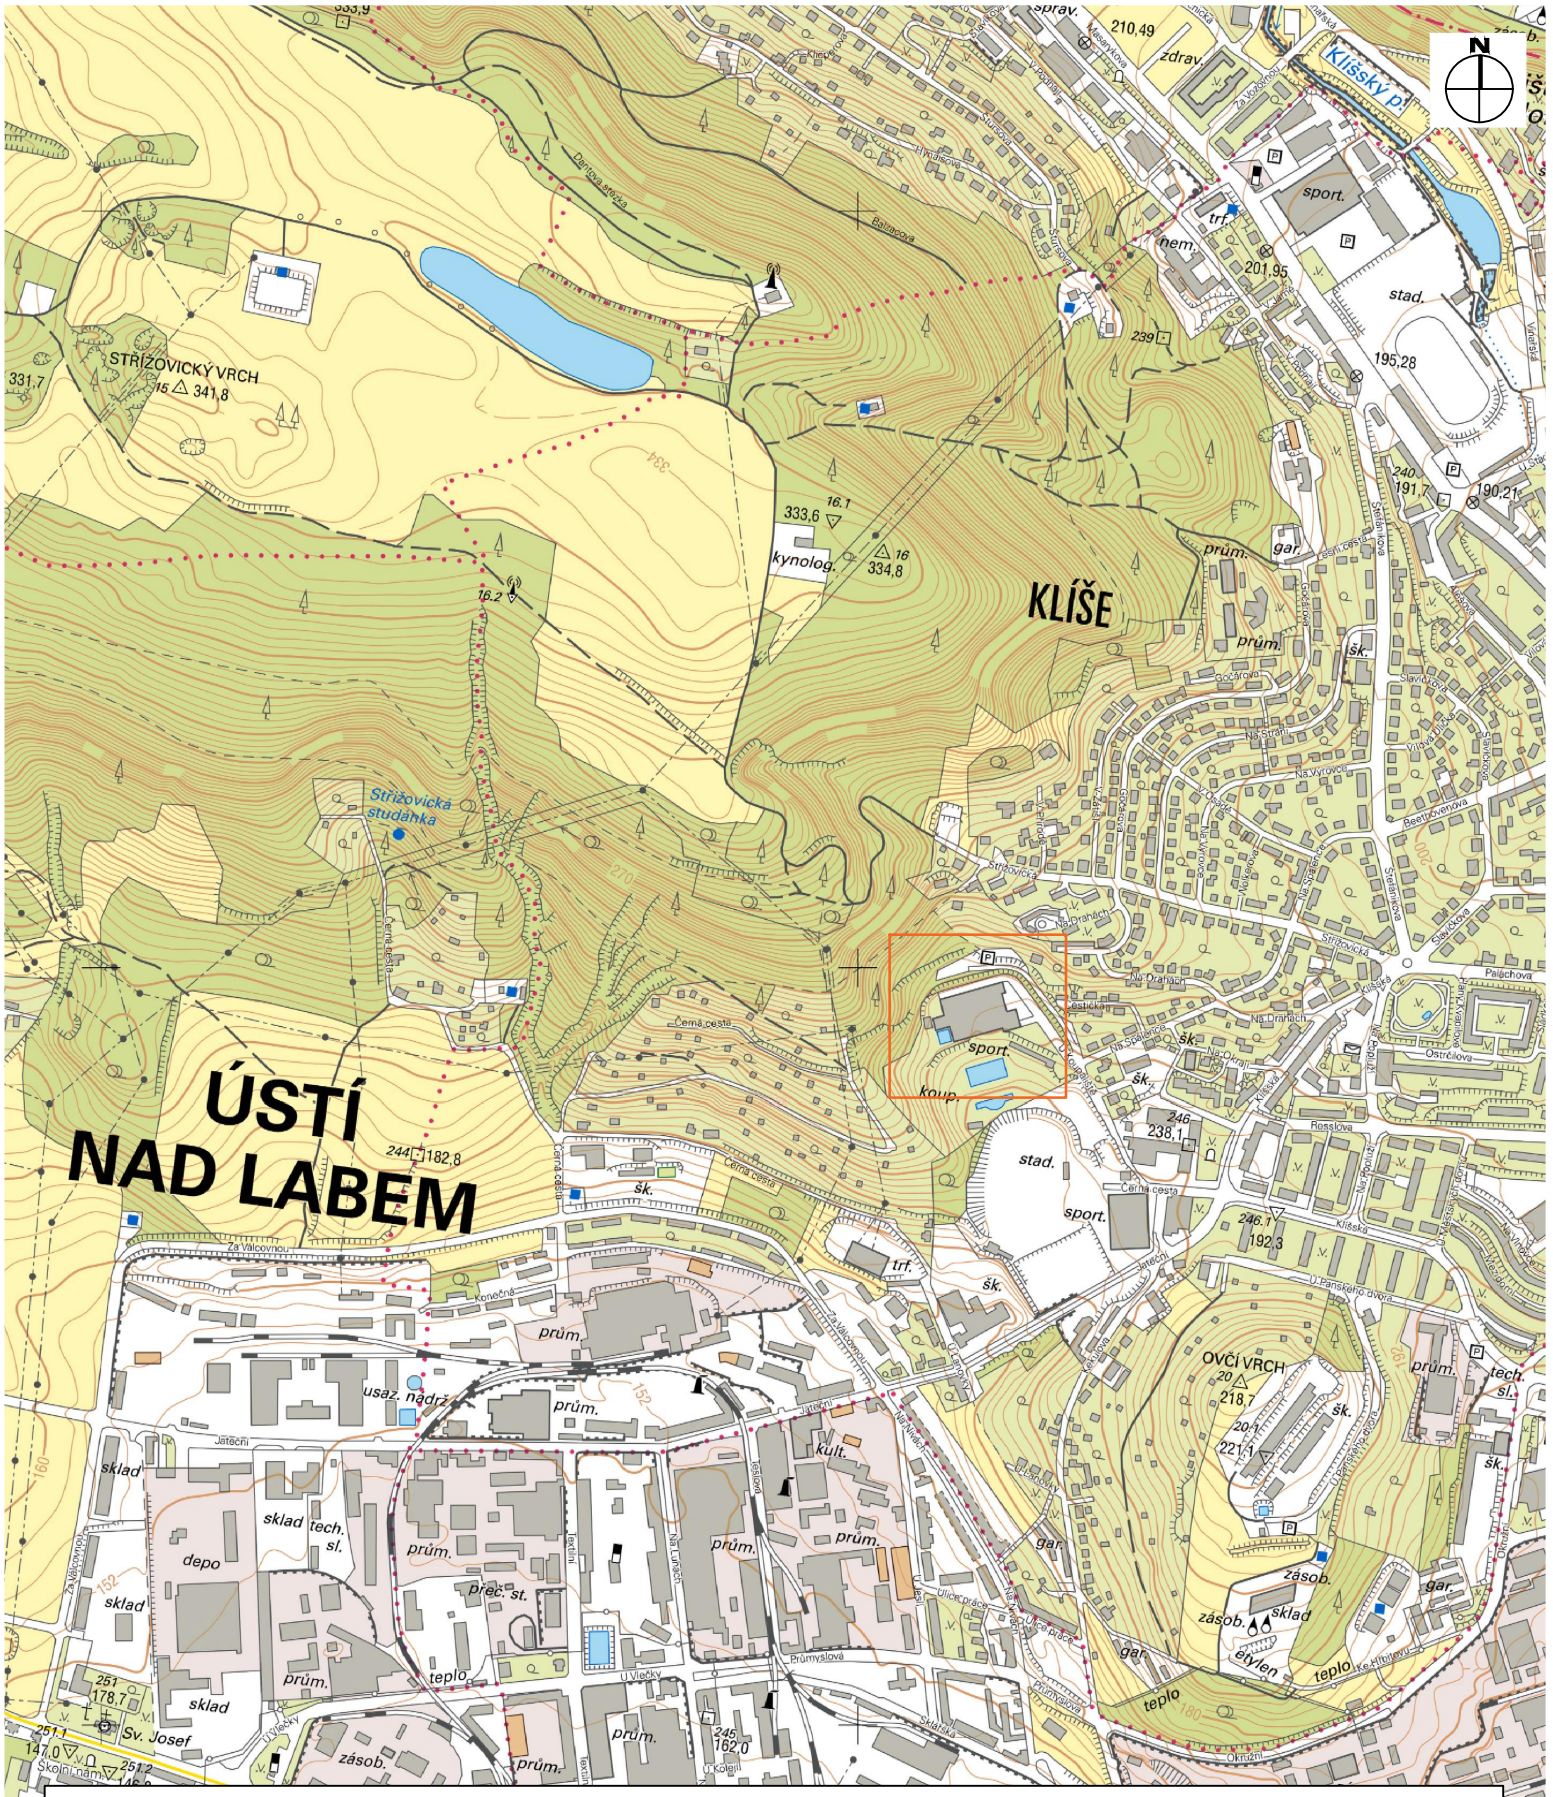

GEOSTAR

PARKOVIŠTĚ U PLAVECKÉ HALY KLÍŠE

GEOSTAR, spol. s r.o.
Tuřanka 240/111
627 00 Brno

Odběratel : Statutární město Ústí nad Labem

Typ úkolu : geotechnický průzkum

Číslo úkolu :	Zpracoval :	Kresleno v :	Schválil :	Datum :
22.0686	Ing. Eliška Polášková	AutoCAD	Ing. Jaroslav Hauser, Csc.	28.02.2023

PŘEHLEDNÁ SITUACE ÚZEMÍ

Měřítko :	Číslo přílohy:
1:10 000	01