


DETAIL D - DETAIL NADPRAŽÍ OKNA , M1:10

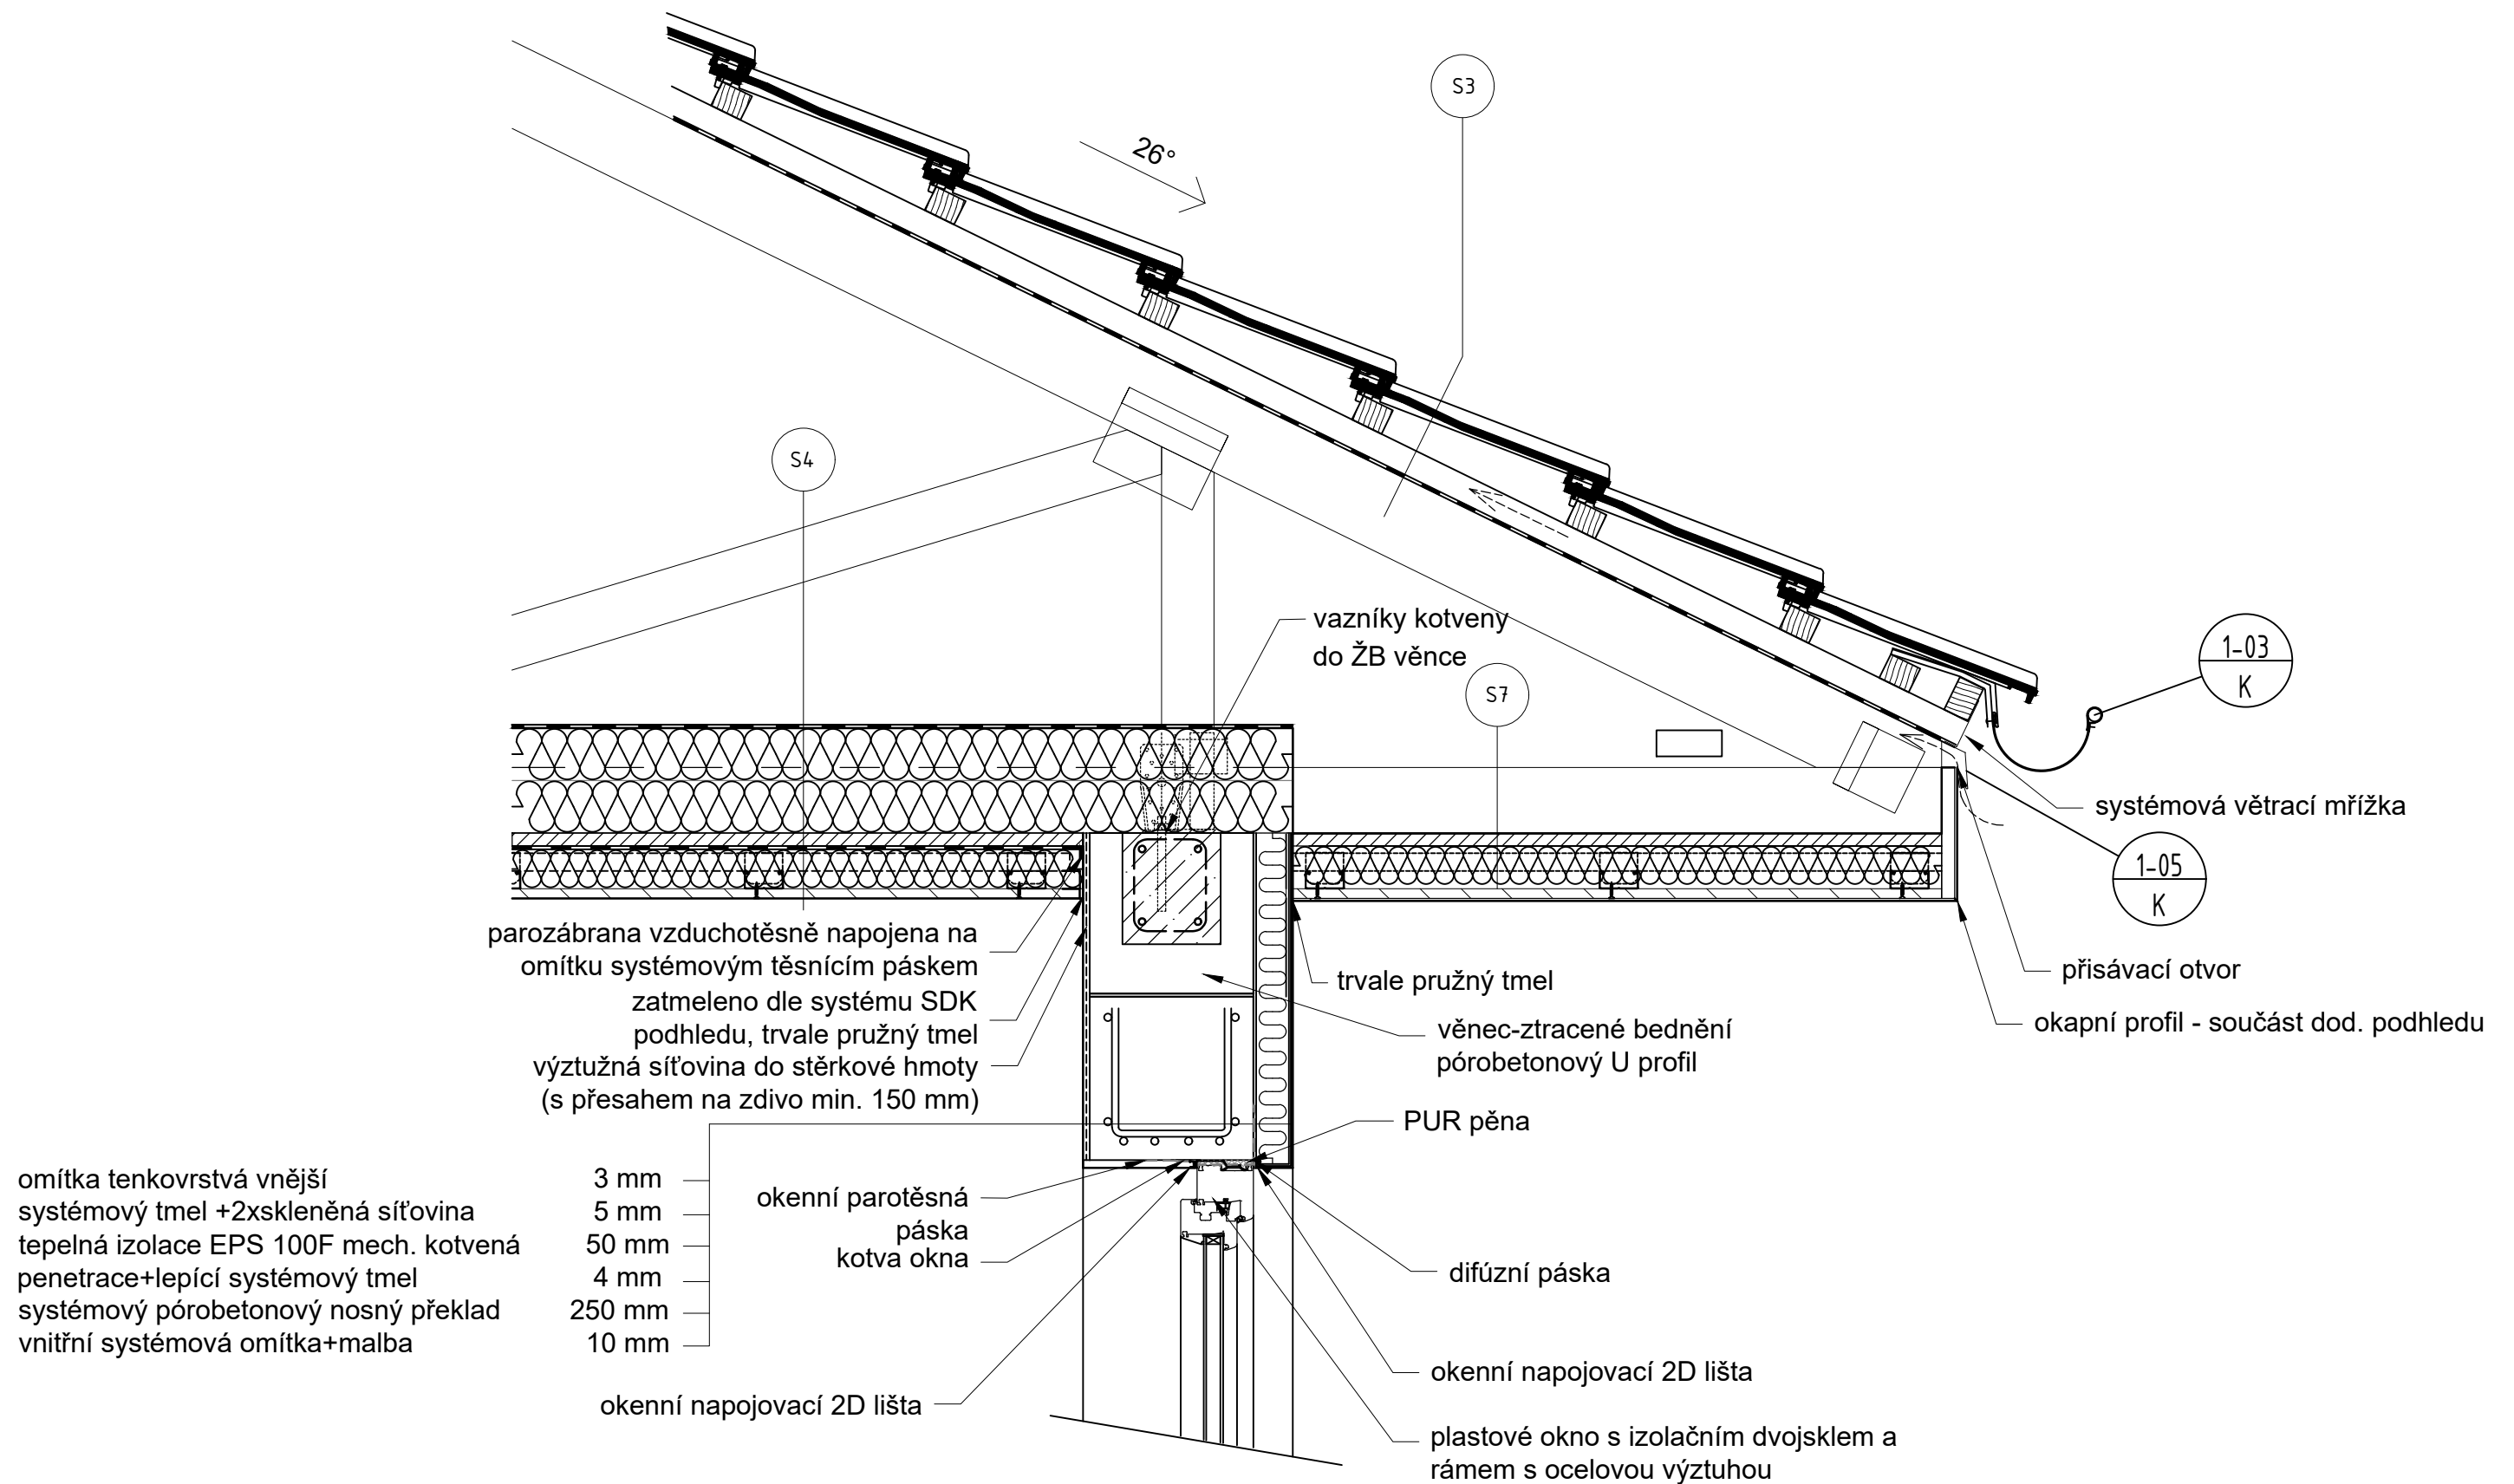

NÁZEV VÝKRESU: DETAIL D - DETAIL NADPRAŽÍ OKNA	MĚŘÍTKO: 1:10
---	------------------