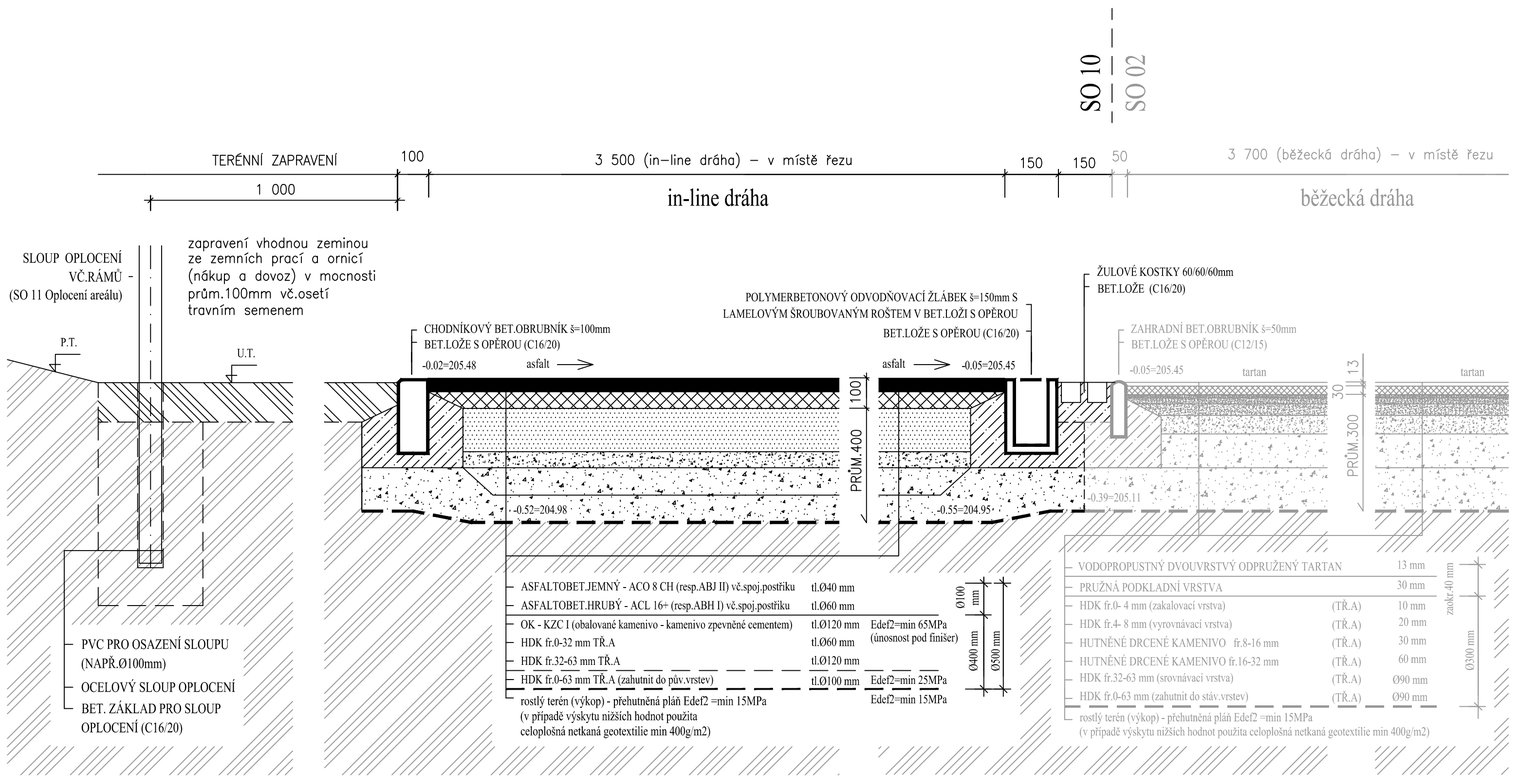

POZNÁMKA

ZAKALOVACÍ VRSTVU PROVÉST RUČNĚ V MOCNOSTI 5MM (MAX 10MM).
ZAKALOVACÍ VRSTVA NESMÍ BÝT PROVÁDĚNA JAKO VYROVNÁVACÍ!!!.
HUTNIT PO JEDNOTLIVÝCH FRAKČNÍCH VRSTVÁCH.

±0.00 = 205.50 (MÍSTNĚ ZVOLENÁ ÚROVEŇ PODLAHY SO 09)

PARÉ ČÍSLO:	AUTORIZACE:	Projekty Ševčík Projekty Ševčík a.r.o. Růžová 1001, 763 12 Vizovice IČ: 09186697 Tel.: +420 777 865 538 E-mail: nprojekty@seznam.cz *Jan Dudr - PROJEKTOVÁNÍ SPORTOVIŠŤ* *Osvoboditeli 3778, 760 01 ZLÍN* *SPECIALIZUJE V OBORU SPORTOVNÍCH STAVEB* *jan.dudr@centrum.cz, tel.606720364* *www.projektovani-sportovist.cz*	
KRAJ:	ÚSTECKÝ		
MÍSTO STAVBY:	ÚSTÍ NAD LABEM	PROFESE:	STAV.TECH.ŘEŠENÍ
INVESTOR:	STATUTÁRNÍ MĚSTO ÚSTÍ NAD LABEM Velká Hradební 2336/8 401 00 ÚSTÍ NAD LABEM	VYPRACOVAL:	Projekty Ševčík s.r.o., Ing.R.Ševčík tel.777865538 nprojekty@seznam.cz JAN DUDR jan.dudr@centrum.cz tel.606720364 www.projektovani-sportovist.cz
NÁZEV STAVBY: Rekonstrukce veřejně přístupného sportoviště u ZŠ Neštěmická - ÚSTÍ NAD LABEM		ZODPOVĚDNÝ PROJEKTANT PROFESE:	ING.RADEK ŠEVČÍK
		HLAVNÍ INŽENÝR PROJEKTU:	ING.RADEK ŠEVČÍK
STAVEBNÍ OBJEKTY: SO 10	MĚŘÍTKO: N	KÓD PROJEKTU:	11/2022
		STUPEŇ:	DPS
NÁZEV VÝKRESU: VZOROVÝ PŘÍČNÝ ŘEZ (ŘEZ H-H´)		DATUM:	08/2023
		Č.VÝKRESU:	D.1.2-10b ZM Č.: