
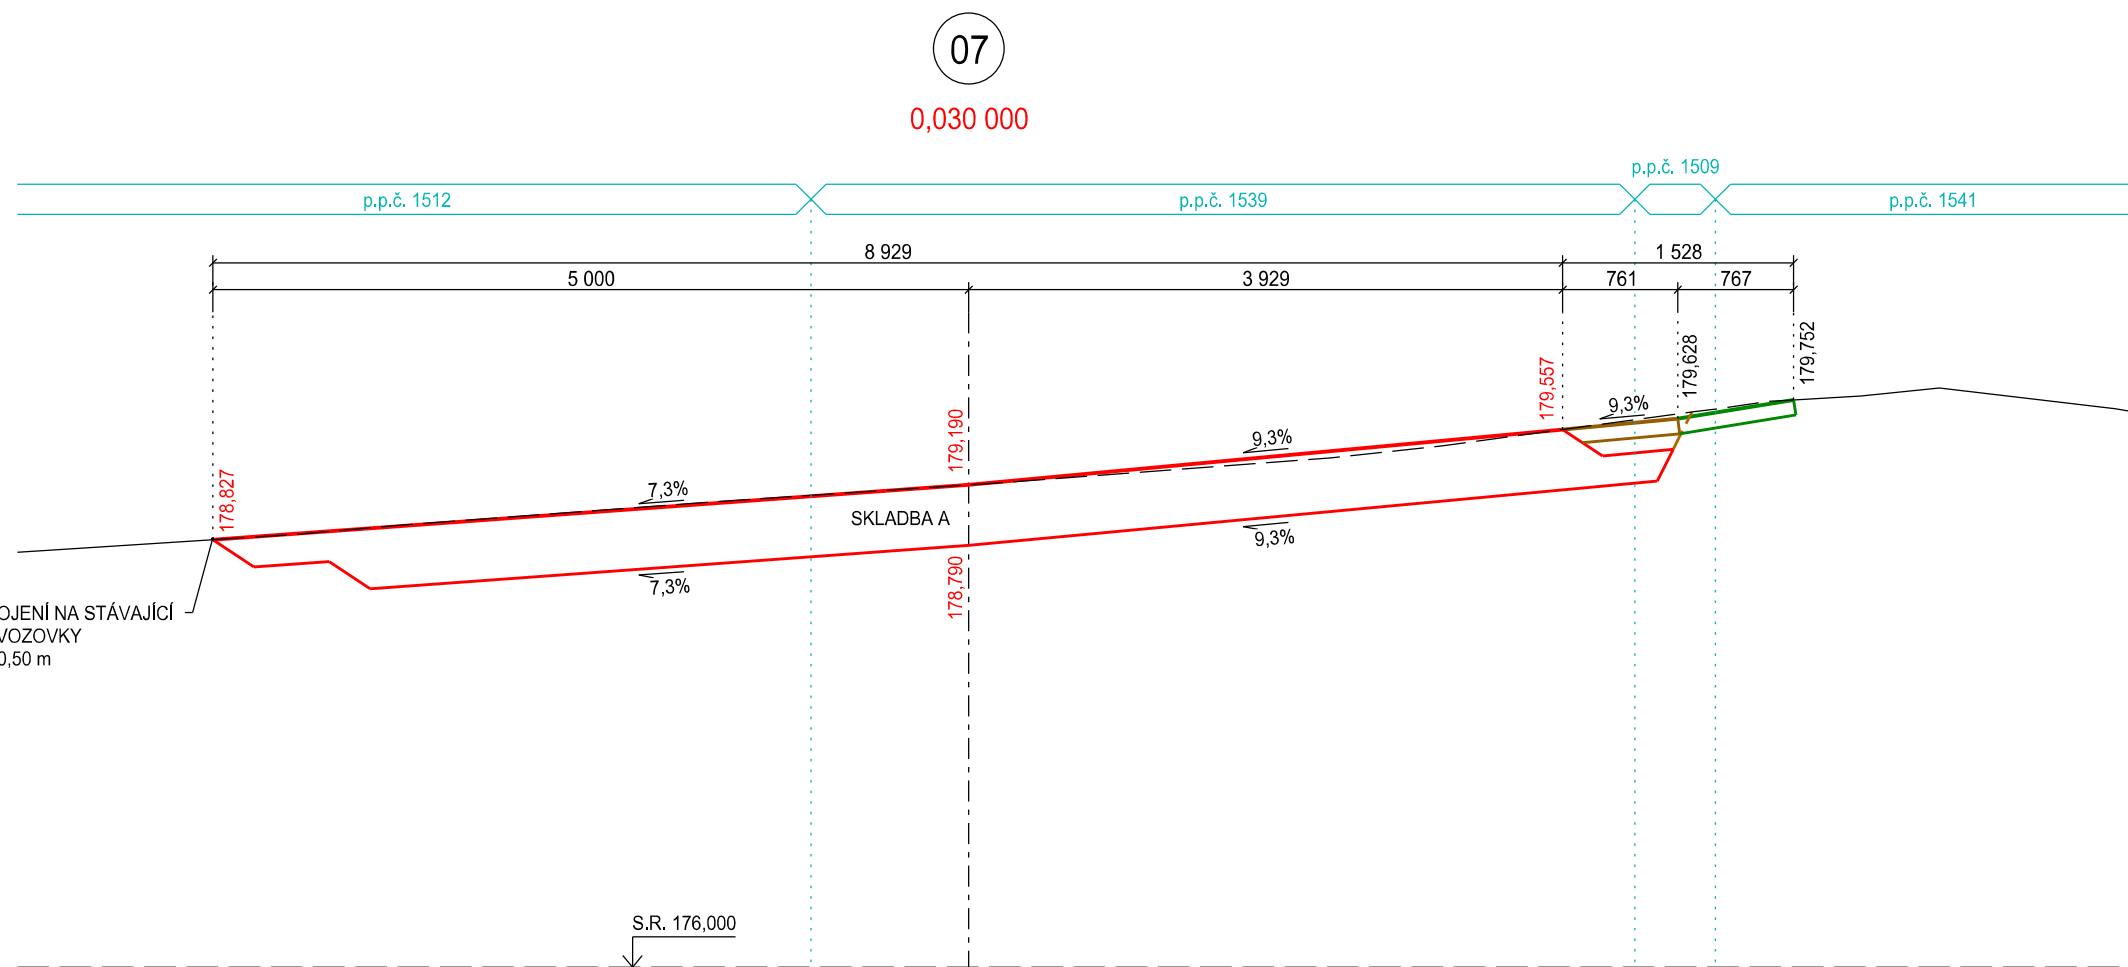
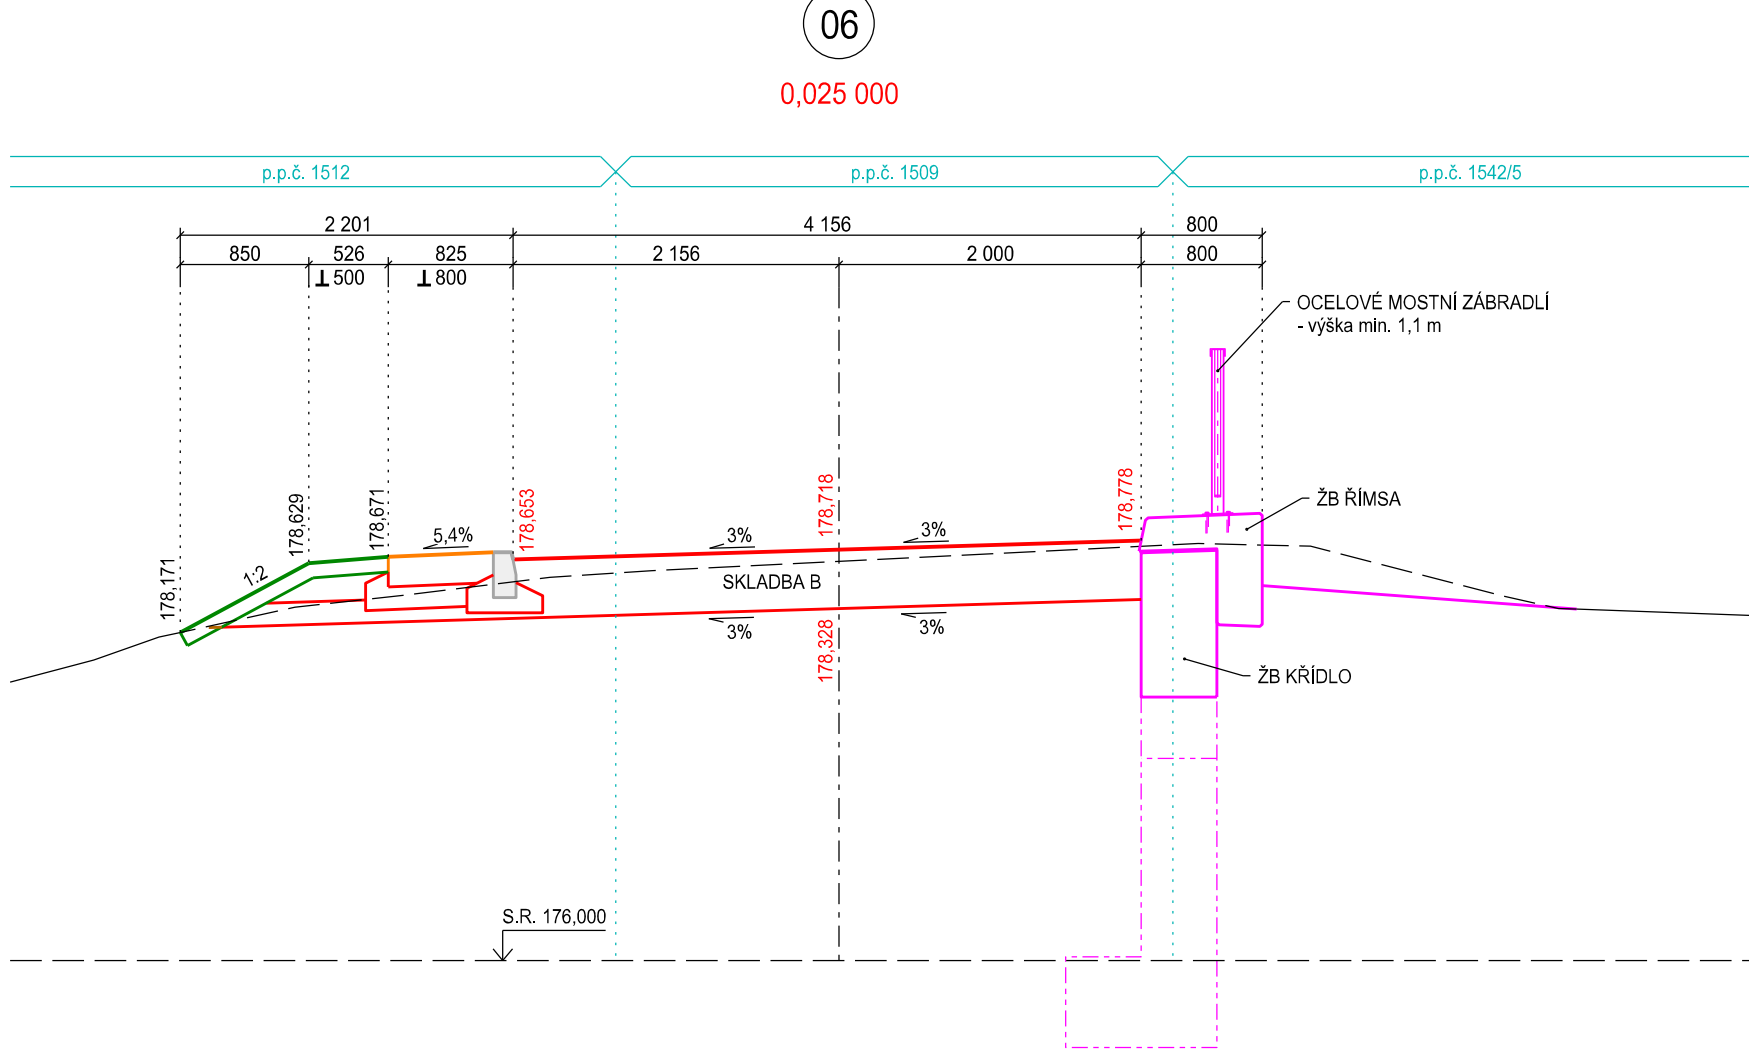
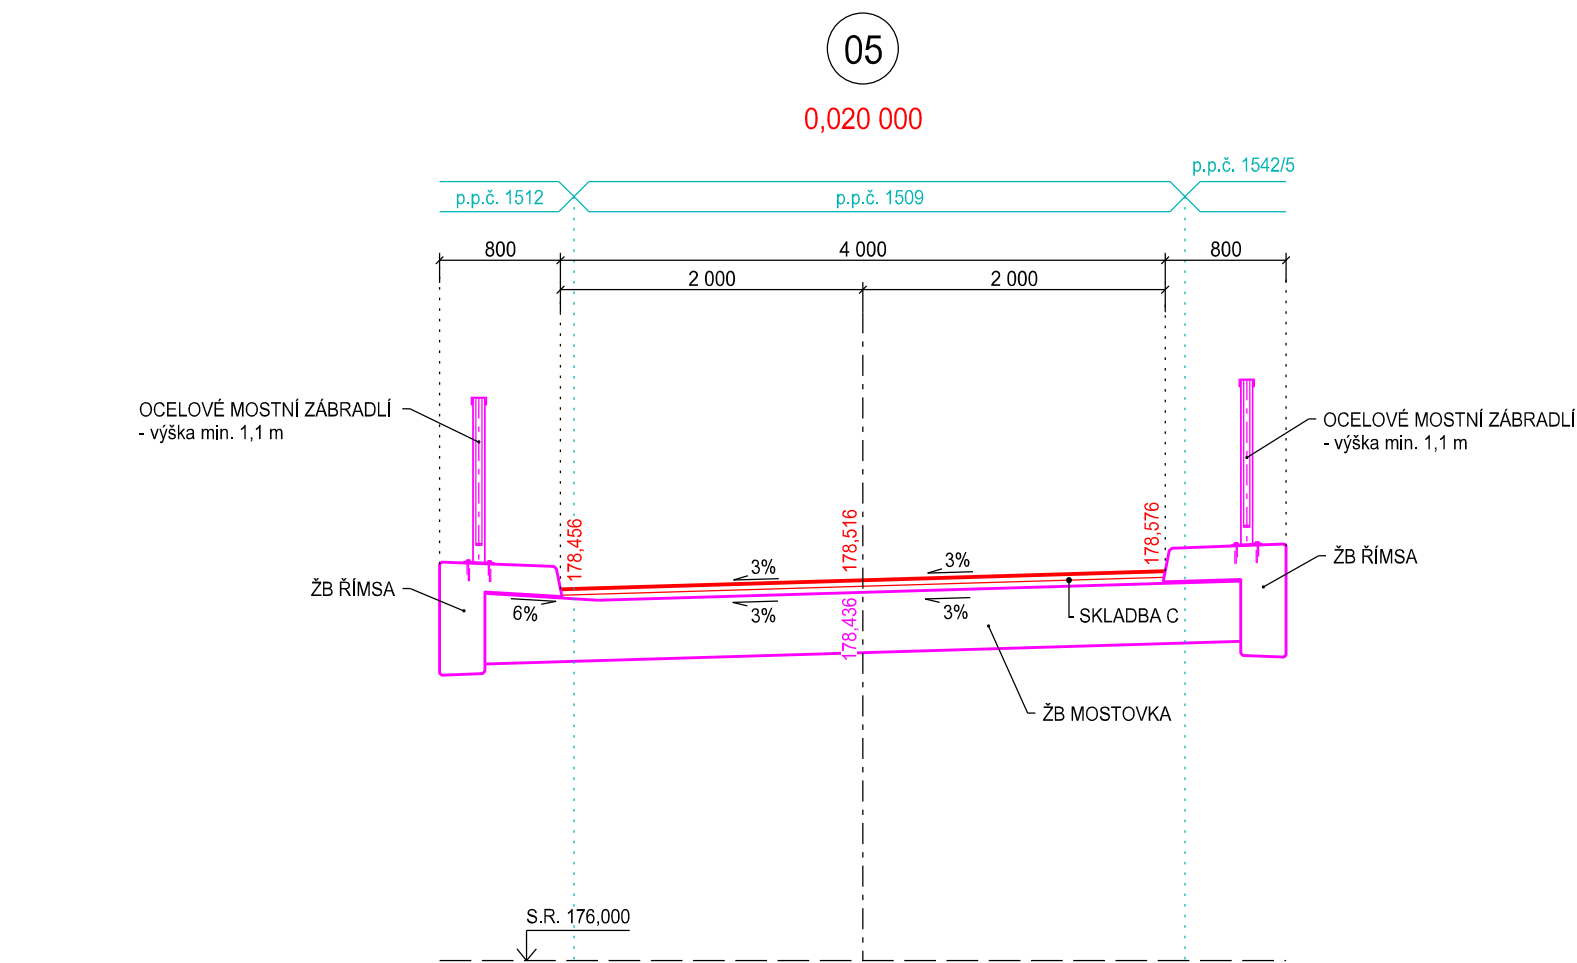
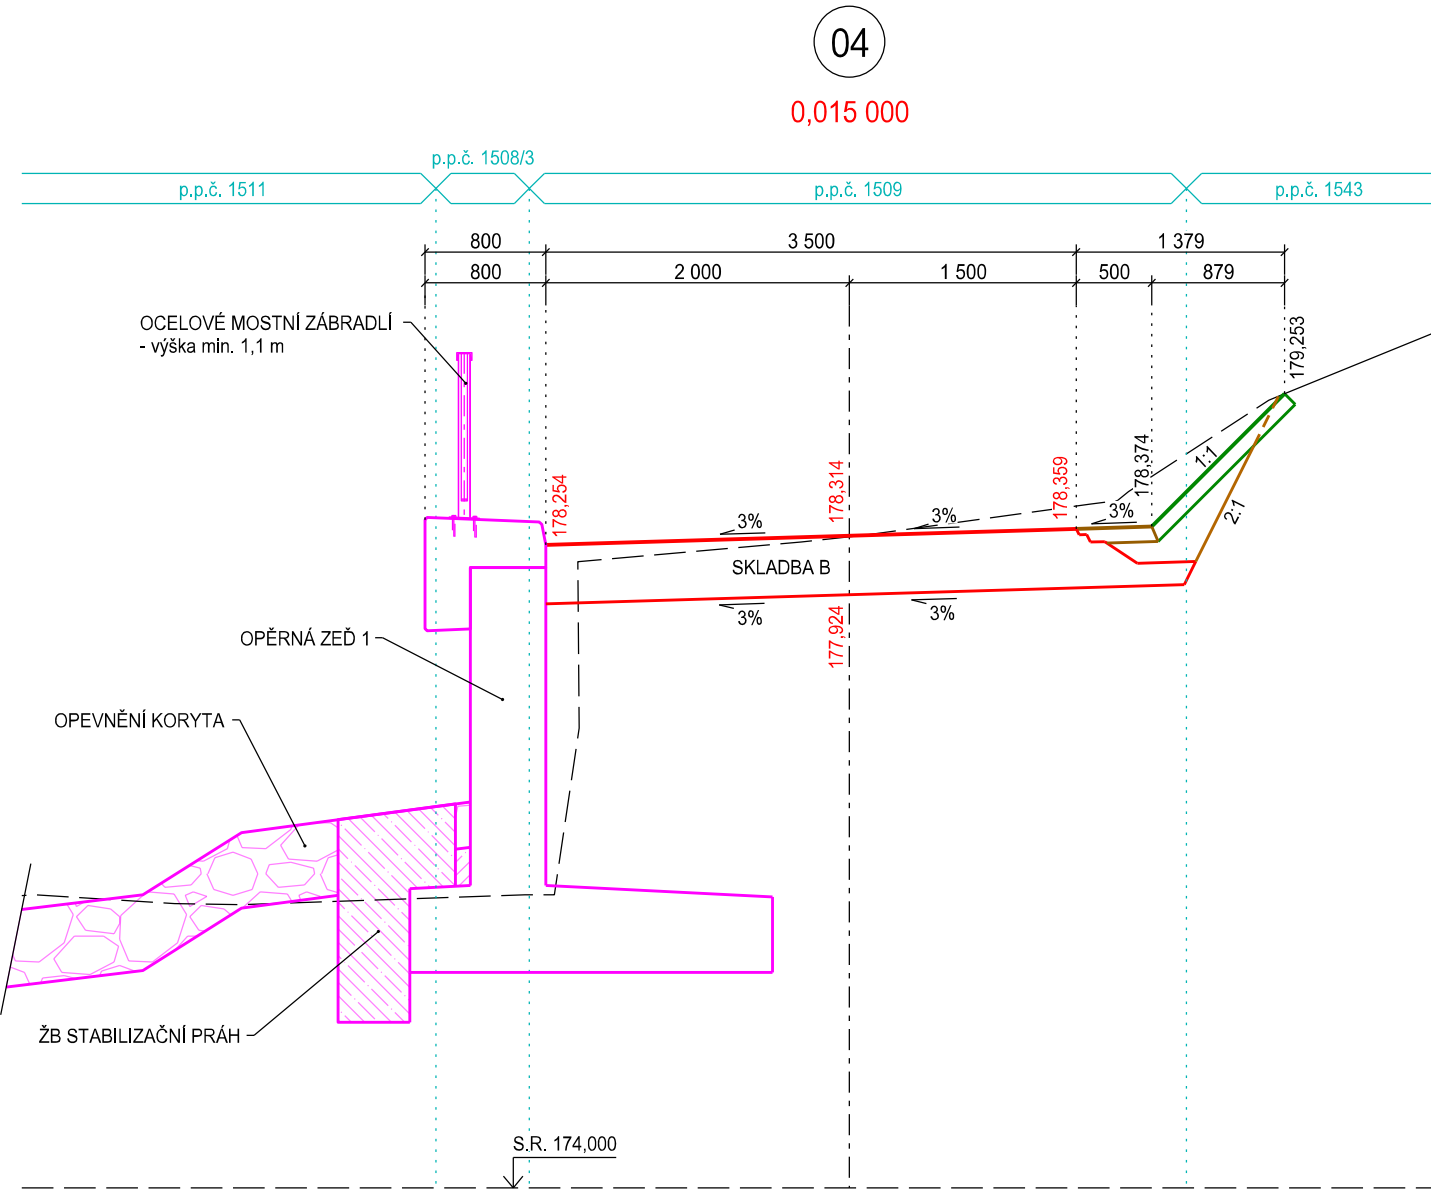
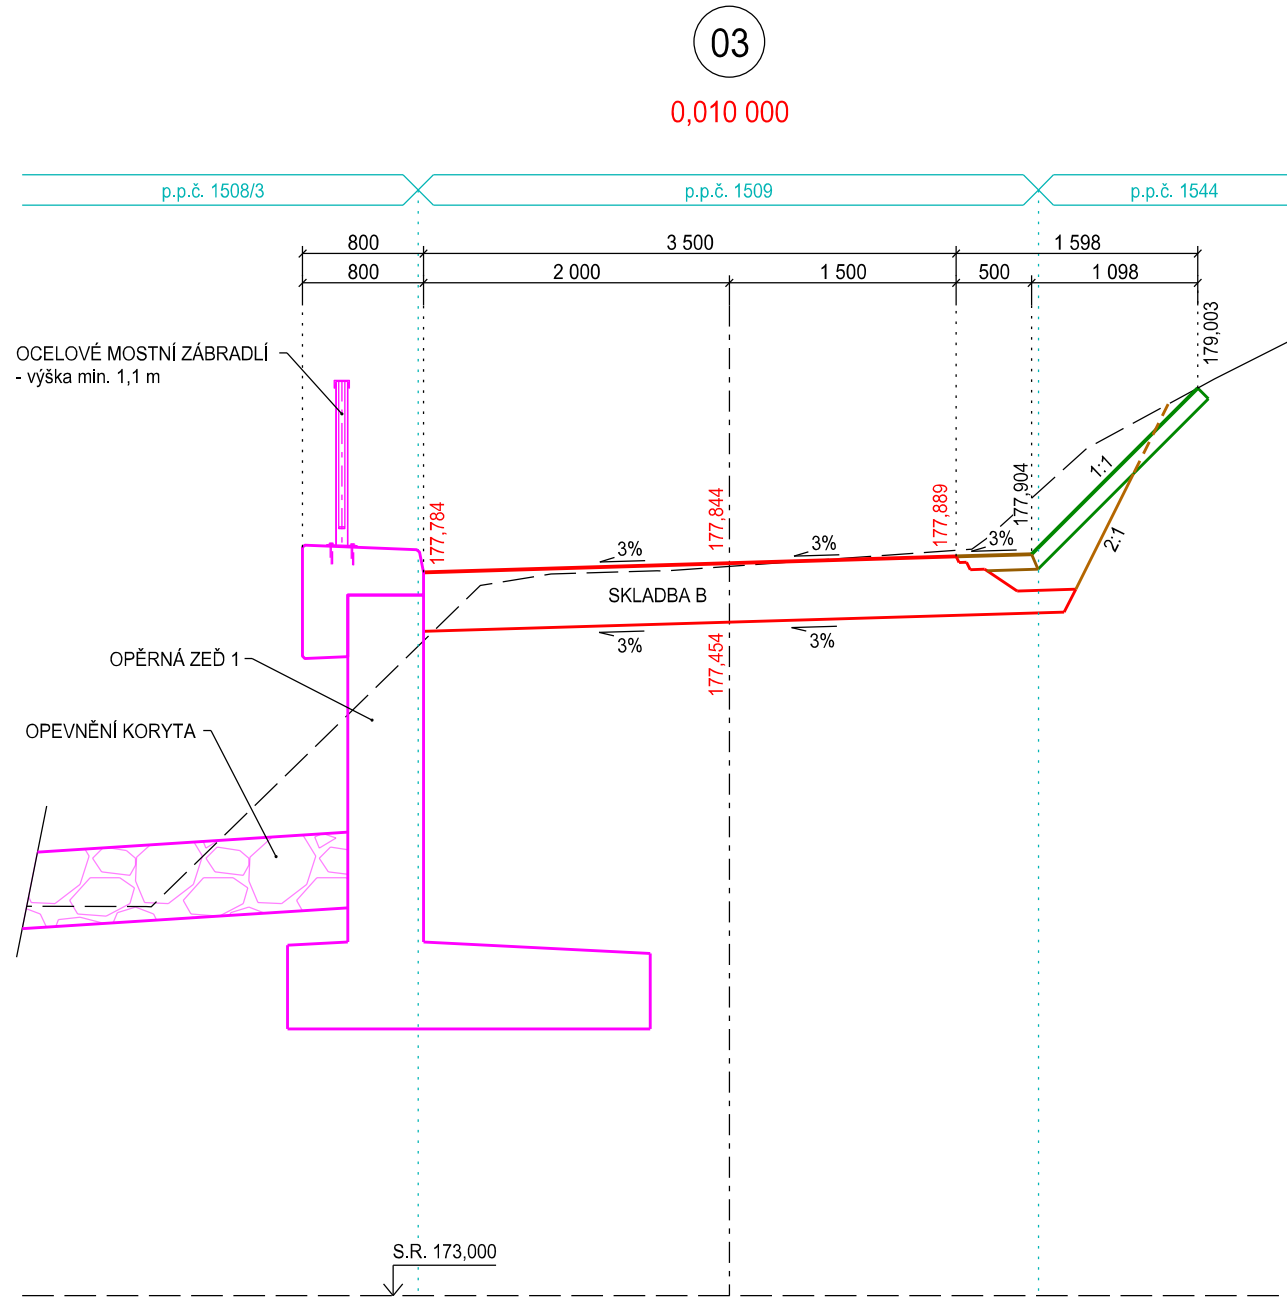
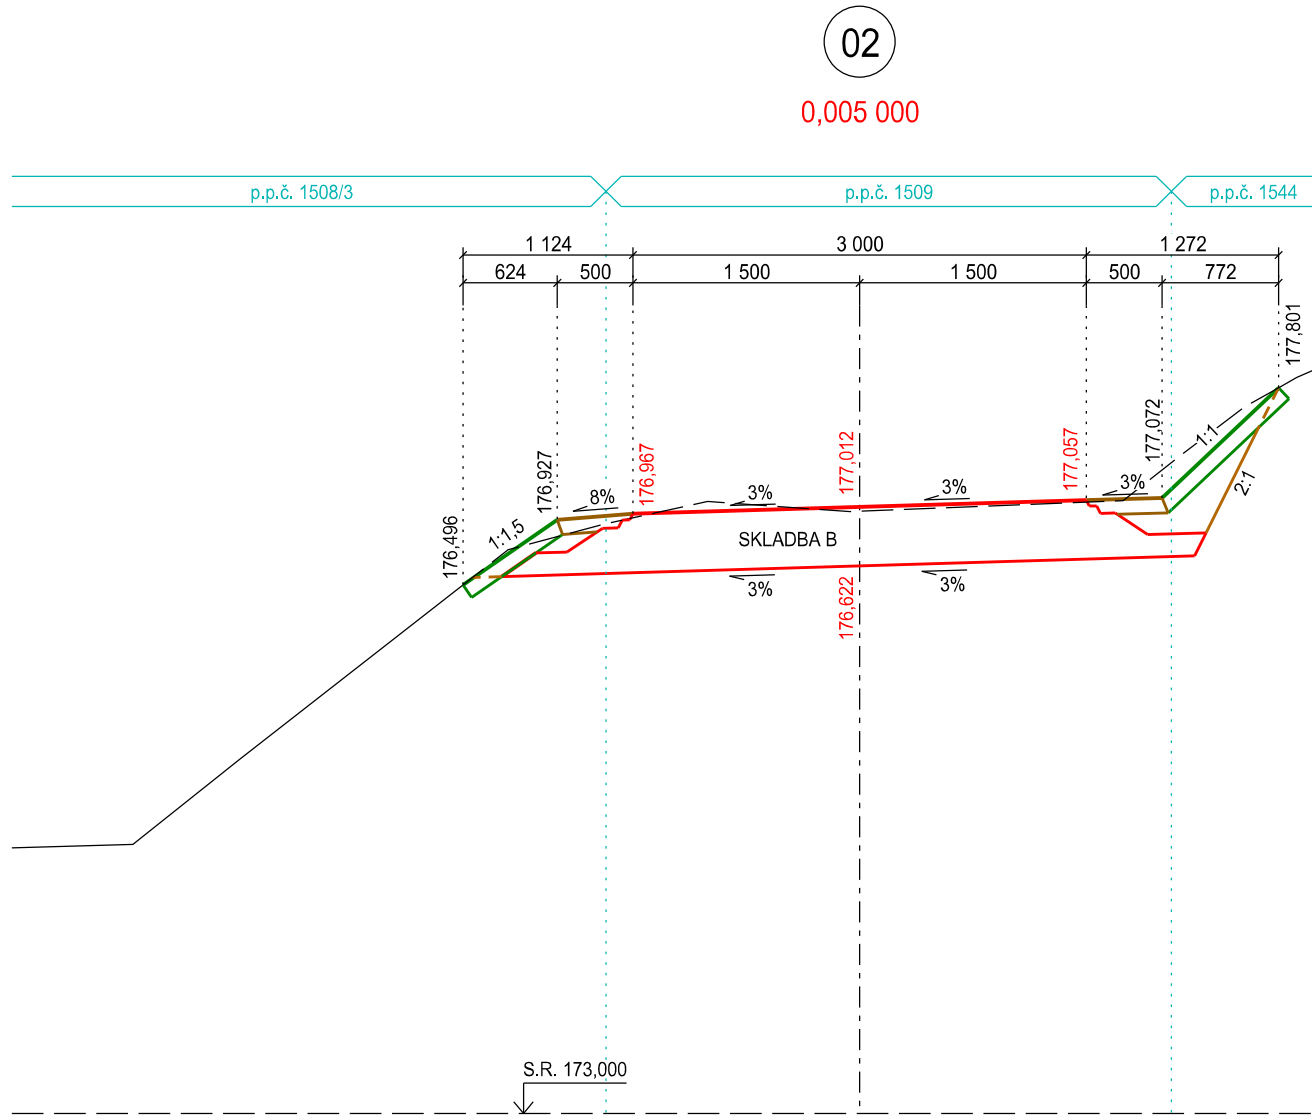


CHARAKTERISTICKÉ ŘEZY, 1:50

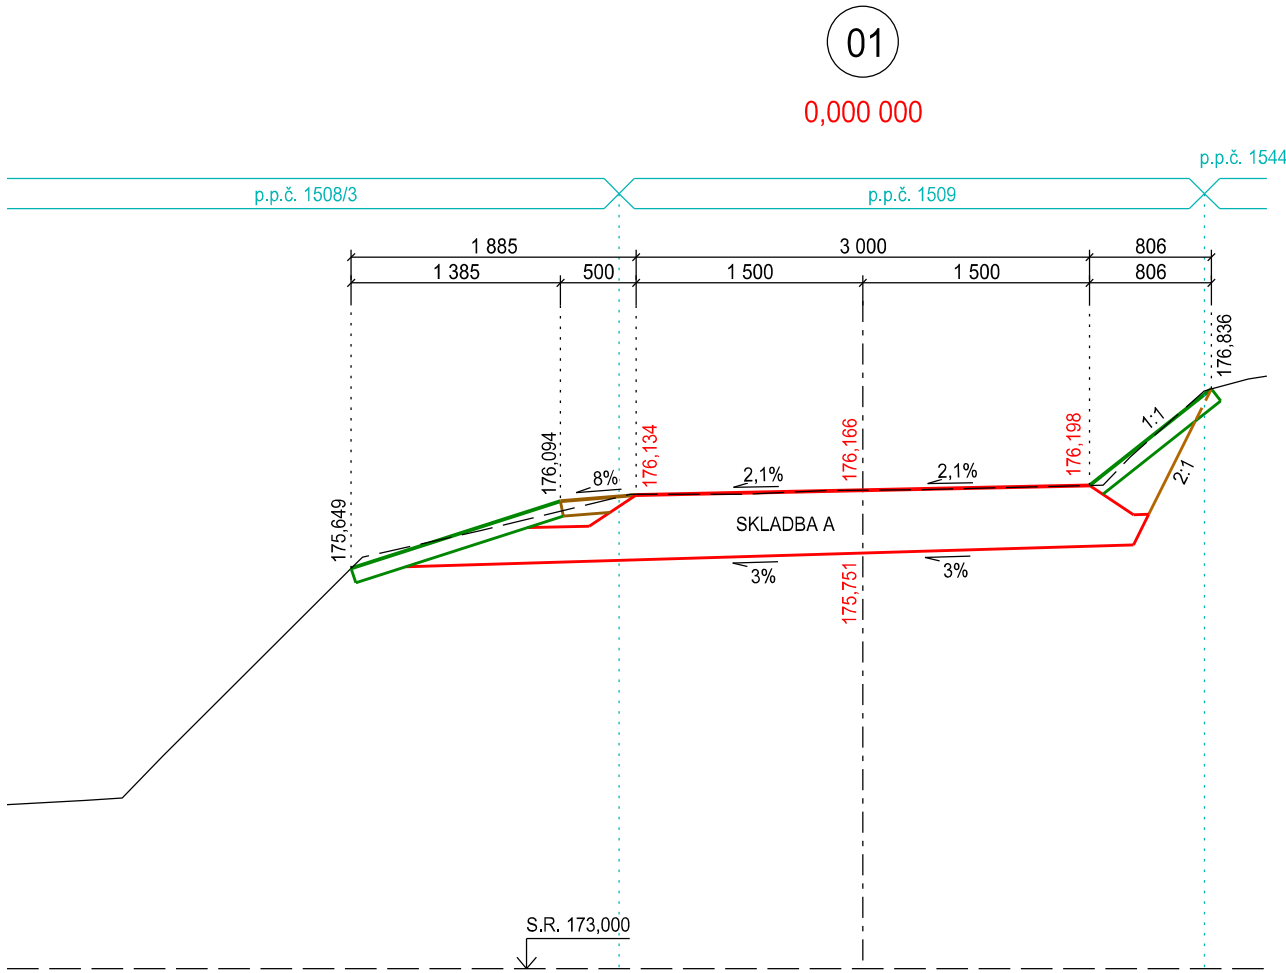

POZOR!
- PŘED ZAČÁTKEM STAVBY BUDOU PŘESNĚ VYTÝČENA VŠECHNA VEDENÍ INŽENÝRSKÝCH SÍTÍ V MÍSTĚ STAVBY
- VEDENÍ INŽENÝRSKÝCH SÍTÍ NESMÍ BYT PŘI REALIZACI STAVBY POŠKOZENO
- PRÁCE V BLÍZKOSTI PODZEMNÍCH SÍTÍ BUDOU PROVÁDĚNY RUČNĚ V SOULADU S POŽADAVKY A PODMINKAMI JEJICH SPRÁVCŮ

AZ CONSULT, spol. s r.o.

Číslo zakázky.....20/329

Výrobek uvolněn k použití

Datum.....3

VÝŠKOVÝ SYSTÉM: Bpv SOUDRADNICOVÝ SYSTÉM: JTSK		Datum.....(3)	
Odpov. proj.: Ing. A. Sinevič Vypracoval: Ing. J. Fukač Kontroloval: Ing. M. Komín Kraj: Ústecký Místo: Ústí nad Labem Objednatel: Statutární město Ústí nad Labem, Velká Hradební 2336/8, 401 00 Ústí n. L.		AZCONSULT® spol. s r. o. Klíšská 12, 400 01 Ústí nad Labem Tel.: 475 240 868 Tel/fax.: 475 240 864 E-mail: azconsult@azconsult.cz ČSN EN ISO 9001	
Akce: Ústí nad Labem - mosty se stavebním stavem VII - PD Objekt: SO 202 - Most ev. č. UL 109 - Sebužín Výkres: ÚPRAVA KOMUNIKACE - CHARAKTERISTICKÉ ŘEZY		Zn. souboru: ... Stupeň: DSP/PDPS Formát: 10xA4 Č. zak.: 20/329 Č. paré : Datum: VI.2021 Měřítka: 1:50 Č. přílohy: D.202.13	
DOKUMENTACE LZE UŽÍVAT POUZE VE SMYSLU PŘÍSLUŠNÉ SMLOUVY O DÍLO. KOPÍROVÁNÍ A ROZŠÍŘOVÁNÍ POUZE PO PŘEDCHOZÍM SOUHLASU AZ CONSULT spol. s r. o.			