



VZOROVÝ ŘEZ - NESTMELENÝ KRYT, 1:50

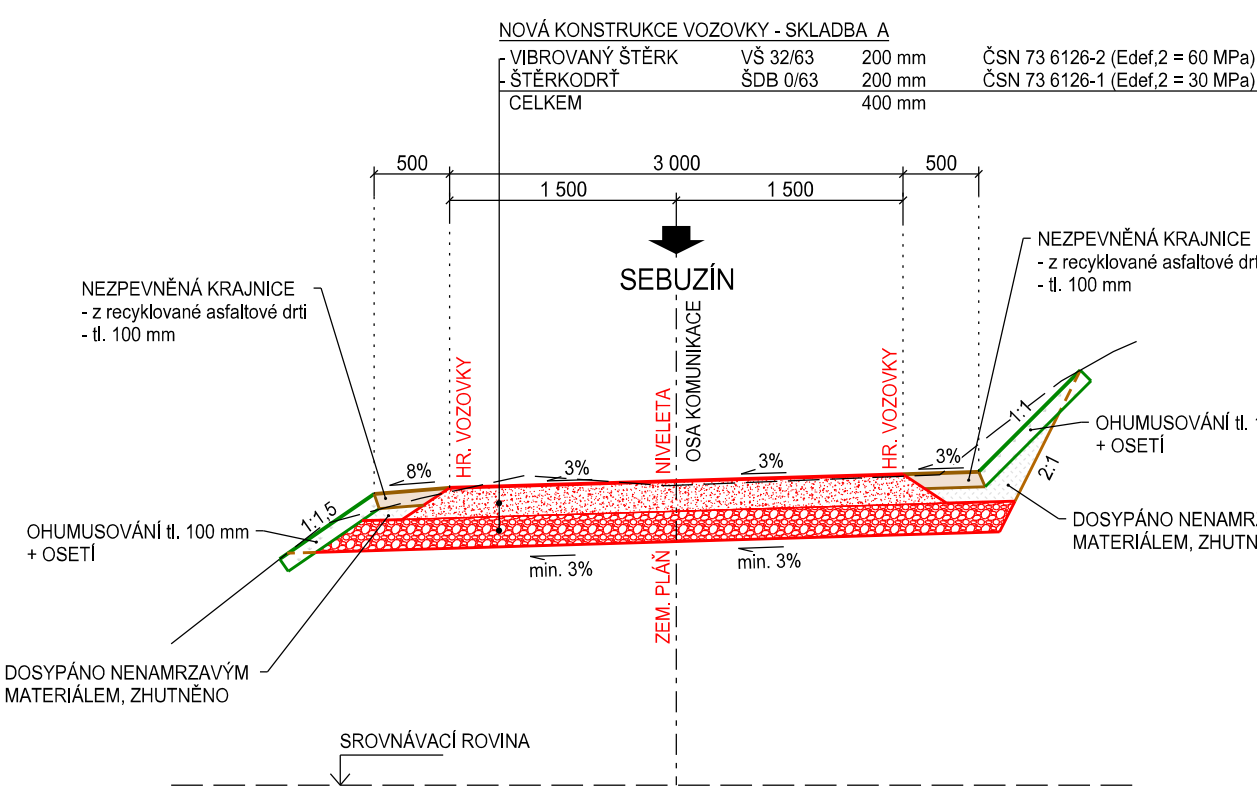


VZOROVÝ ŘEZ - STMELENÝ KRYT, 1:50

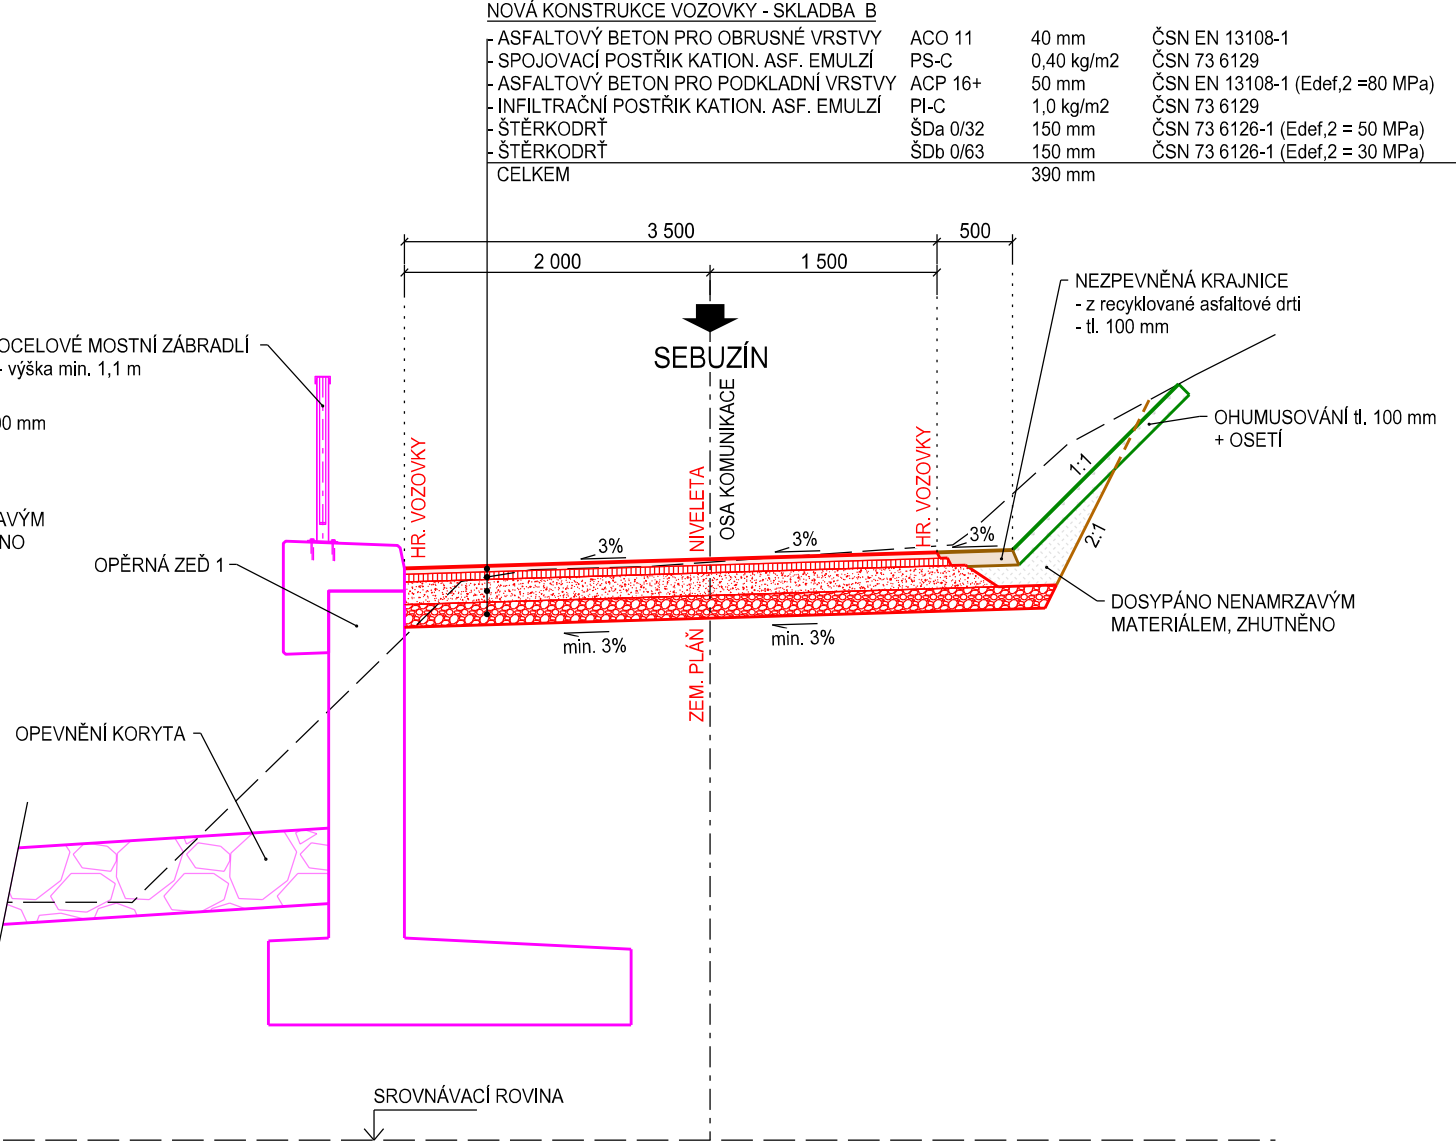


POZOR!

- PŘED ZAČÁTKEM STAVBY BUDOU PŘESNĚ VYTÝČENA VŠECHNA VEDENÍ INŽENÝRSKÝCH SÍTÍ V MÍSTĚ STAVBY
- VEDENÍ INŽENÝRSKÝCH SÍTÍ NESMÍ BÝT PŘI REALIZACI STAVBY POŠKOZENO!
- PRÁCE V BLÍZKOSTI PODZEMNÍCH SÍTÍ BUDOU PROVÁDĚNY RUČNĚ V SOULADU S POŽADAVKY A PODMÍNKAMI JEJICH SPRÁVCŮ

VZOROVÝ ŘEZ - VOZOVKA NA MOSTĚ, 1:50

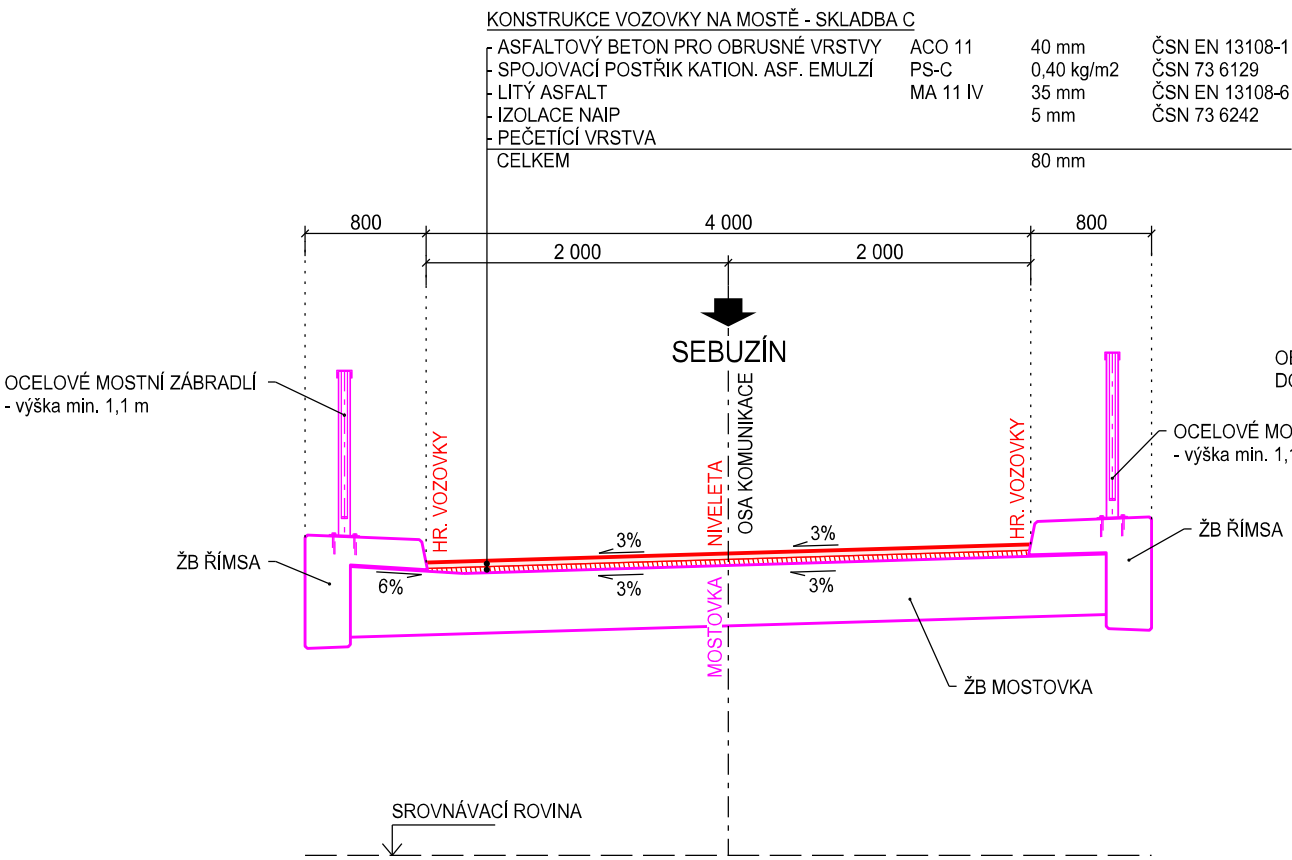

VZOROVÝ ŘEZ - VOZOVKA NA PŘEDPOLÍCH, 1:50

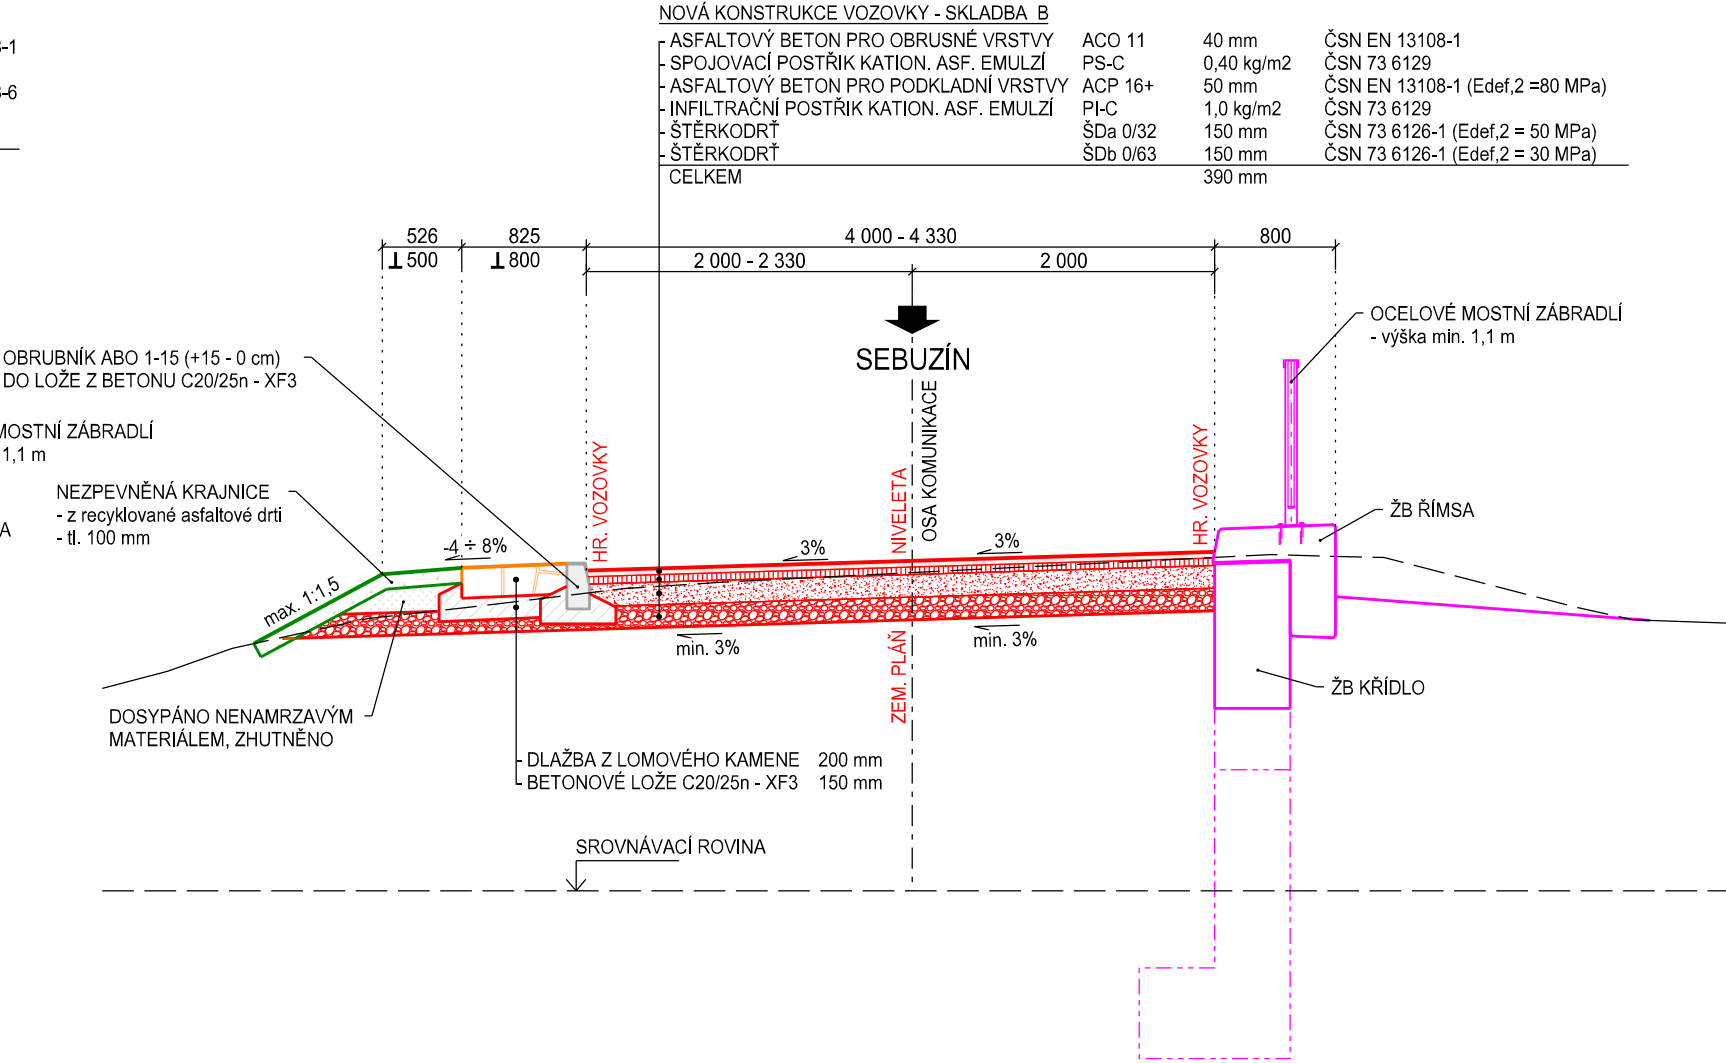


AZ CONSULT, spol. s r.o.

Číslo zakázky.....20/329

Výrobek uvolněn k použití

Datum.....③

VÝŠKOVÝ SYSTÉM: Bpv
SOUDADNICOVÝ SYSTÉM: JTSK
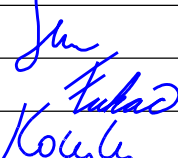
| | | | | | |
|--|---|---|--|--|----------------------|
| Odpov. proj.: | Ing. A. Sinevič |  | | <div>AZCONSULT® spol. s r. o.</div> <div>Klíšská 12, 400 01 Ústí nad Labem Tel.: 475 240 888 Tel/fax.: 475 240 864 E-mail: azconsult@azconsult.cz ČSN EN ISO 9001</div> | |
| Vypracoval: | Ing. J. Fukač | | | | |
| Kontroloval: | Ing. M. Komín | | | | |
| Kraj: | Ústecký | | | | |
| Objednatel: | Statutární město Ústí nad Labem, Velká Hradební 2336/8, 401 00 Ústí n. L. | | | | |
| Akce: | Ústí nad Labem - mosty se stavebním stavem VII - PD | | | | |
| Objekt: | SO 202 - Most ev. č. UL 109 - Sebužín | | | Zn. souboru: ... | |
| Výkres: | ÚPRAVA KOMUNIKACE - VZOROVÉ ŘEZY | | | Stupeň: DSP/PDPS | Formát: 6x4 |
| | | | | Č. zak.: 20/329 | Č. paré : |
| | | | | Datum: VI.2021 | |
| | | | | Měřítko: 1:50 | Č. přílohy: D.202.12 |
| DOKUMENTACI LZE UŽÍVAT POUZE VE SMYSLU PŘÍSLUŠNÉ SMLOUVY O DÍLO. KOPÍROVÁNÍ A ROZŠÍŘOVÁNÍ POUZE PO PŘEDCHOZÍM SOUHLASU AZ CONSULT spol. s r.o. | | | | | |