UJEP Hoření
stojan typu: 45U
rozvaděč typu: LSC 1U 144/14
konektory typu: E2000/APC
umístění: 3.NP, m.č. 7

Úřad MČ Neštěmice, U Radnice 230
stojan typu: TRITON 45U
rozvaděč typu: LSC 1U 144/14
konektory typu: E2000/APC
umístění: 1.NP, m.č. 213

OS č.
typu Corning UCAO 4-9
šachta u mostu E. Beneše

OS č. 1
typu FIST GCO2-BC6-NN
šachta u mostu E. Beneše

OS č. 2
typu Corning UCAO 4-9
nová KK Střekovské nábřeží x
Národního Odboje

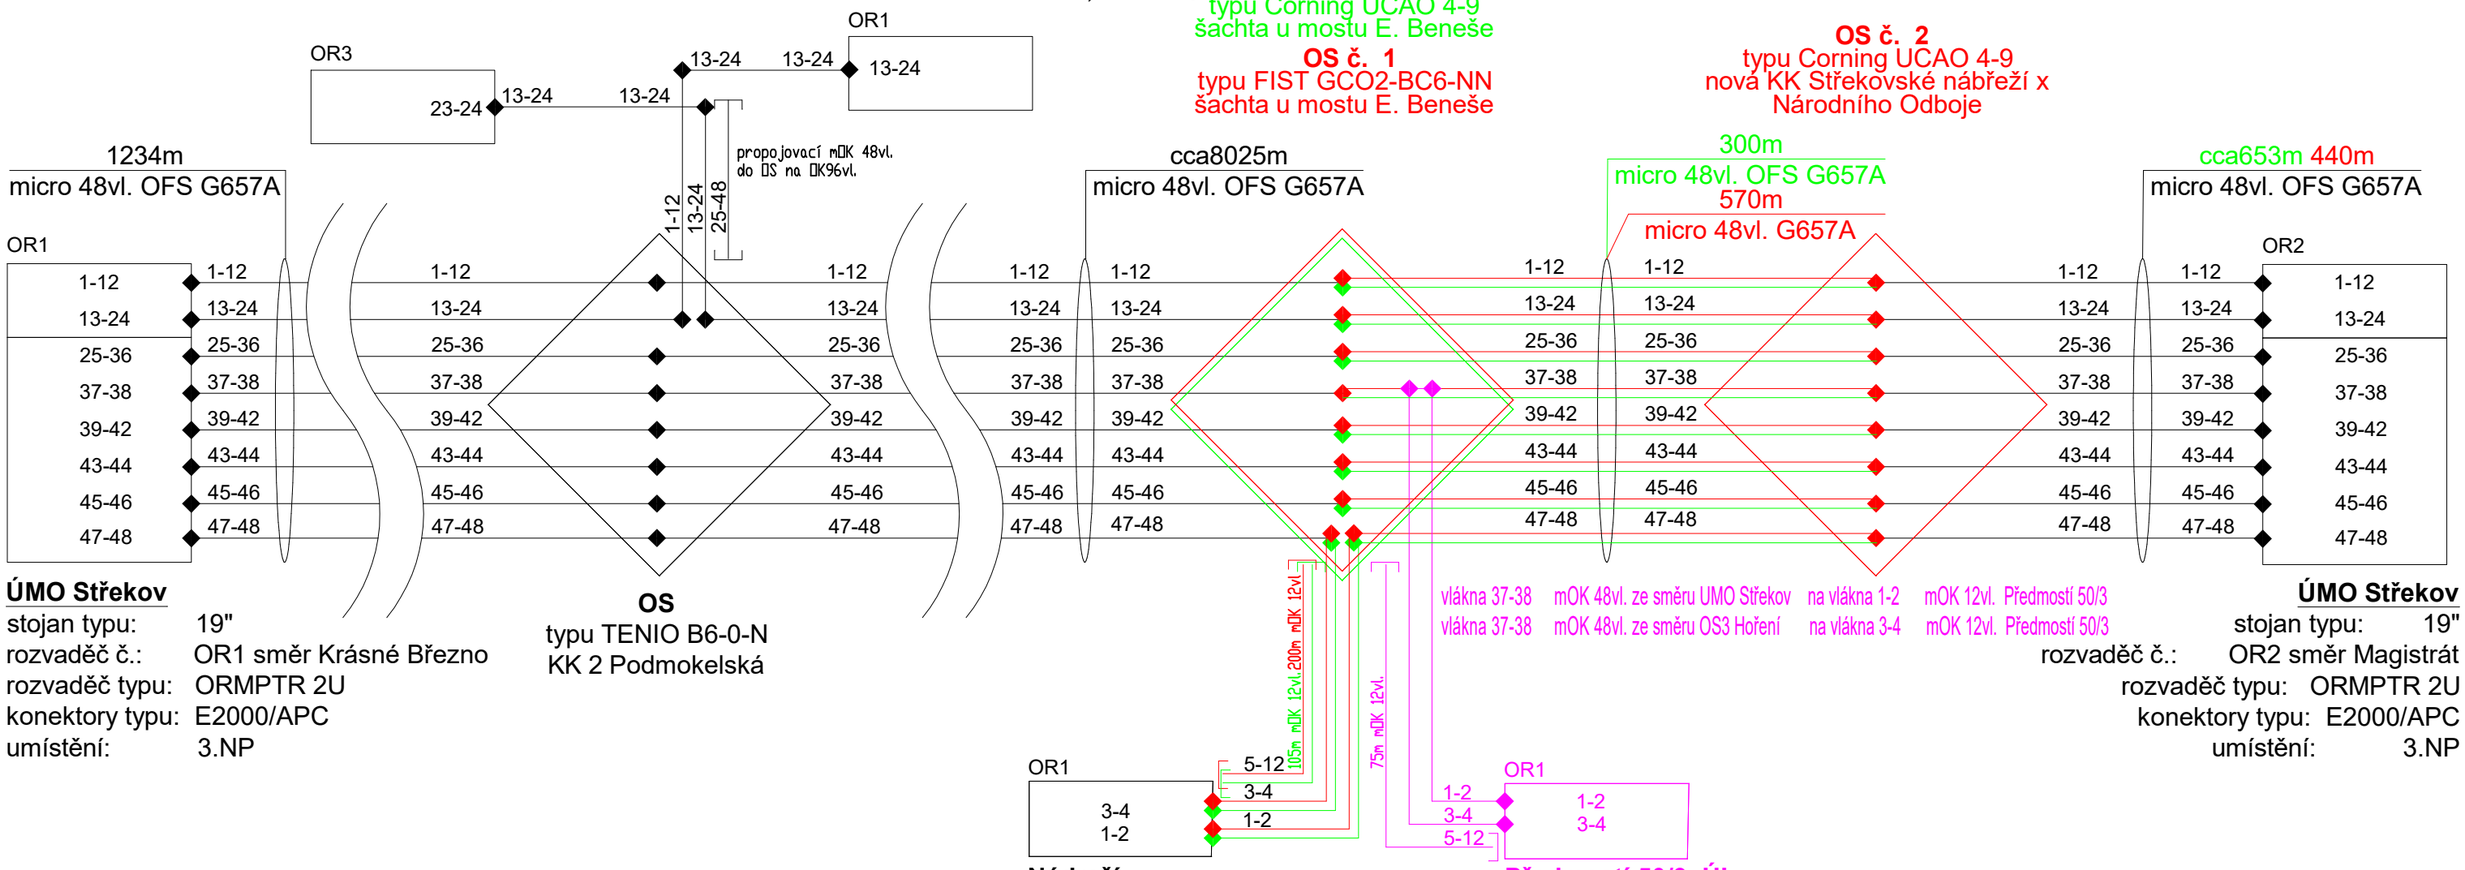

ÚMO Střekov
stojan typu: 19"
rozvaděč č.: OR1 směr Krásné Březno
rozvaděč typu: ORMPTR 2U
konektory typu: E2000/APC
umístění: 3.NP

ÚMO Střekov
stojan typu: 19"
rozvaděč č.: OR2 směr Magistrát
rozvaděč typu: ORMPTR 2U
konektory typu: E2000/APC
umístění: 3.NP

Nádraží
stojan typu: 19" 42U 800x800
rozvaděč typu: 19" 1U
konektory typu: E2000/APC
umístění: nádraží

Předmostí 50/3, ÚL
stojan typu: stávající
rozvaděč typu: 19SB12SC
konektory typu: E2000/APC, keramika-SQS
umístění: 2.NP, kancelář

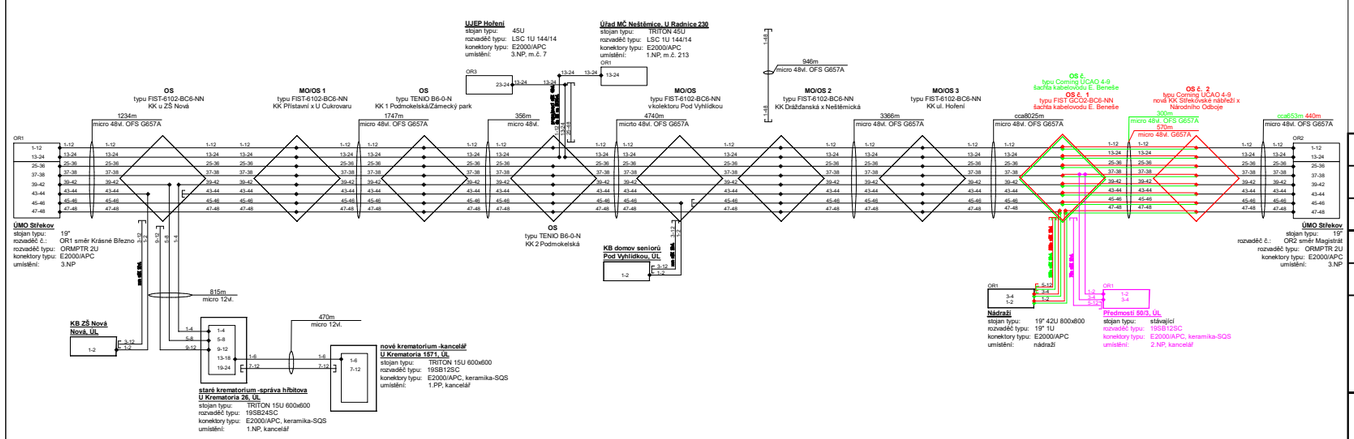

LEGENDA:
- STÁVAJÍCÍ OPTICKÉ PRVKY – NEVYUŽÍVANÉ V RÁMCI TÉTO STAVBY
- OPTICKÉ PRVKY – REALIZOVANÉ V RÁMCI TÉTO STAVBY
- STÁVAJÍCÍ OPTICKÉ PRVKY – RUŠENÉ V RÁMCI TÉTO STAVBY
- SOUVISEJÍCÍ / NAVAZUJÍCÍ / PLÁNOVANÁ STAVBA

Délky OK jsou uvedeny včetně kabelových rezerv

Kreslil:	Kontroloval:	Zodpovědná osoba:
M. Žatecký	M. Žatecký	M. Žatecký

MNET Metropolnet

Investor:	Ústecký kraj, Velká Hradební 3118/48, 40001 Ústí nad Labem
Místo stavby:	Ústí nad Labem, centrum
Akce:	Rekonstrukce mostu E. Beneše, ÚL SO 457.1 a 458.1 Provizorní přeložka optického vedení Metroplonet
	Schematický plán rozvláknění mOK48vl.

Formát:	A3
Datum:	únor 2024
Stupeň:	DPS
Měřítko	-
Č. zakázky:	-
ČÍSLO KOPIE	ČÍSLO VÝKRESU
-	10