Větruše

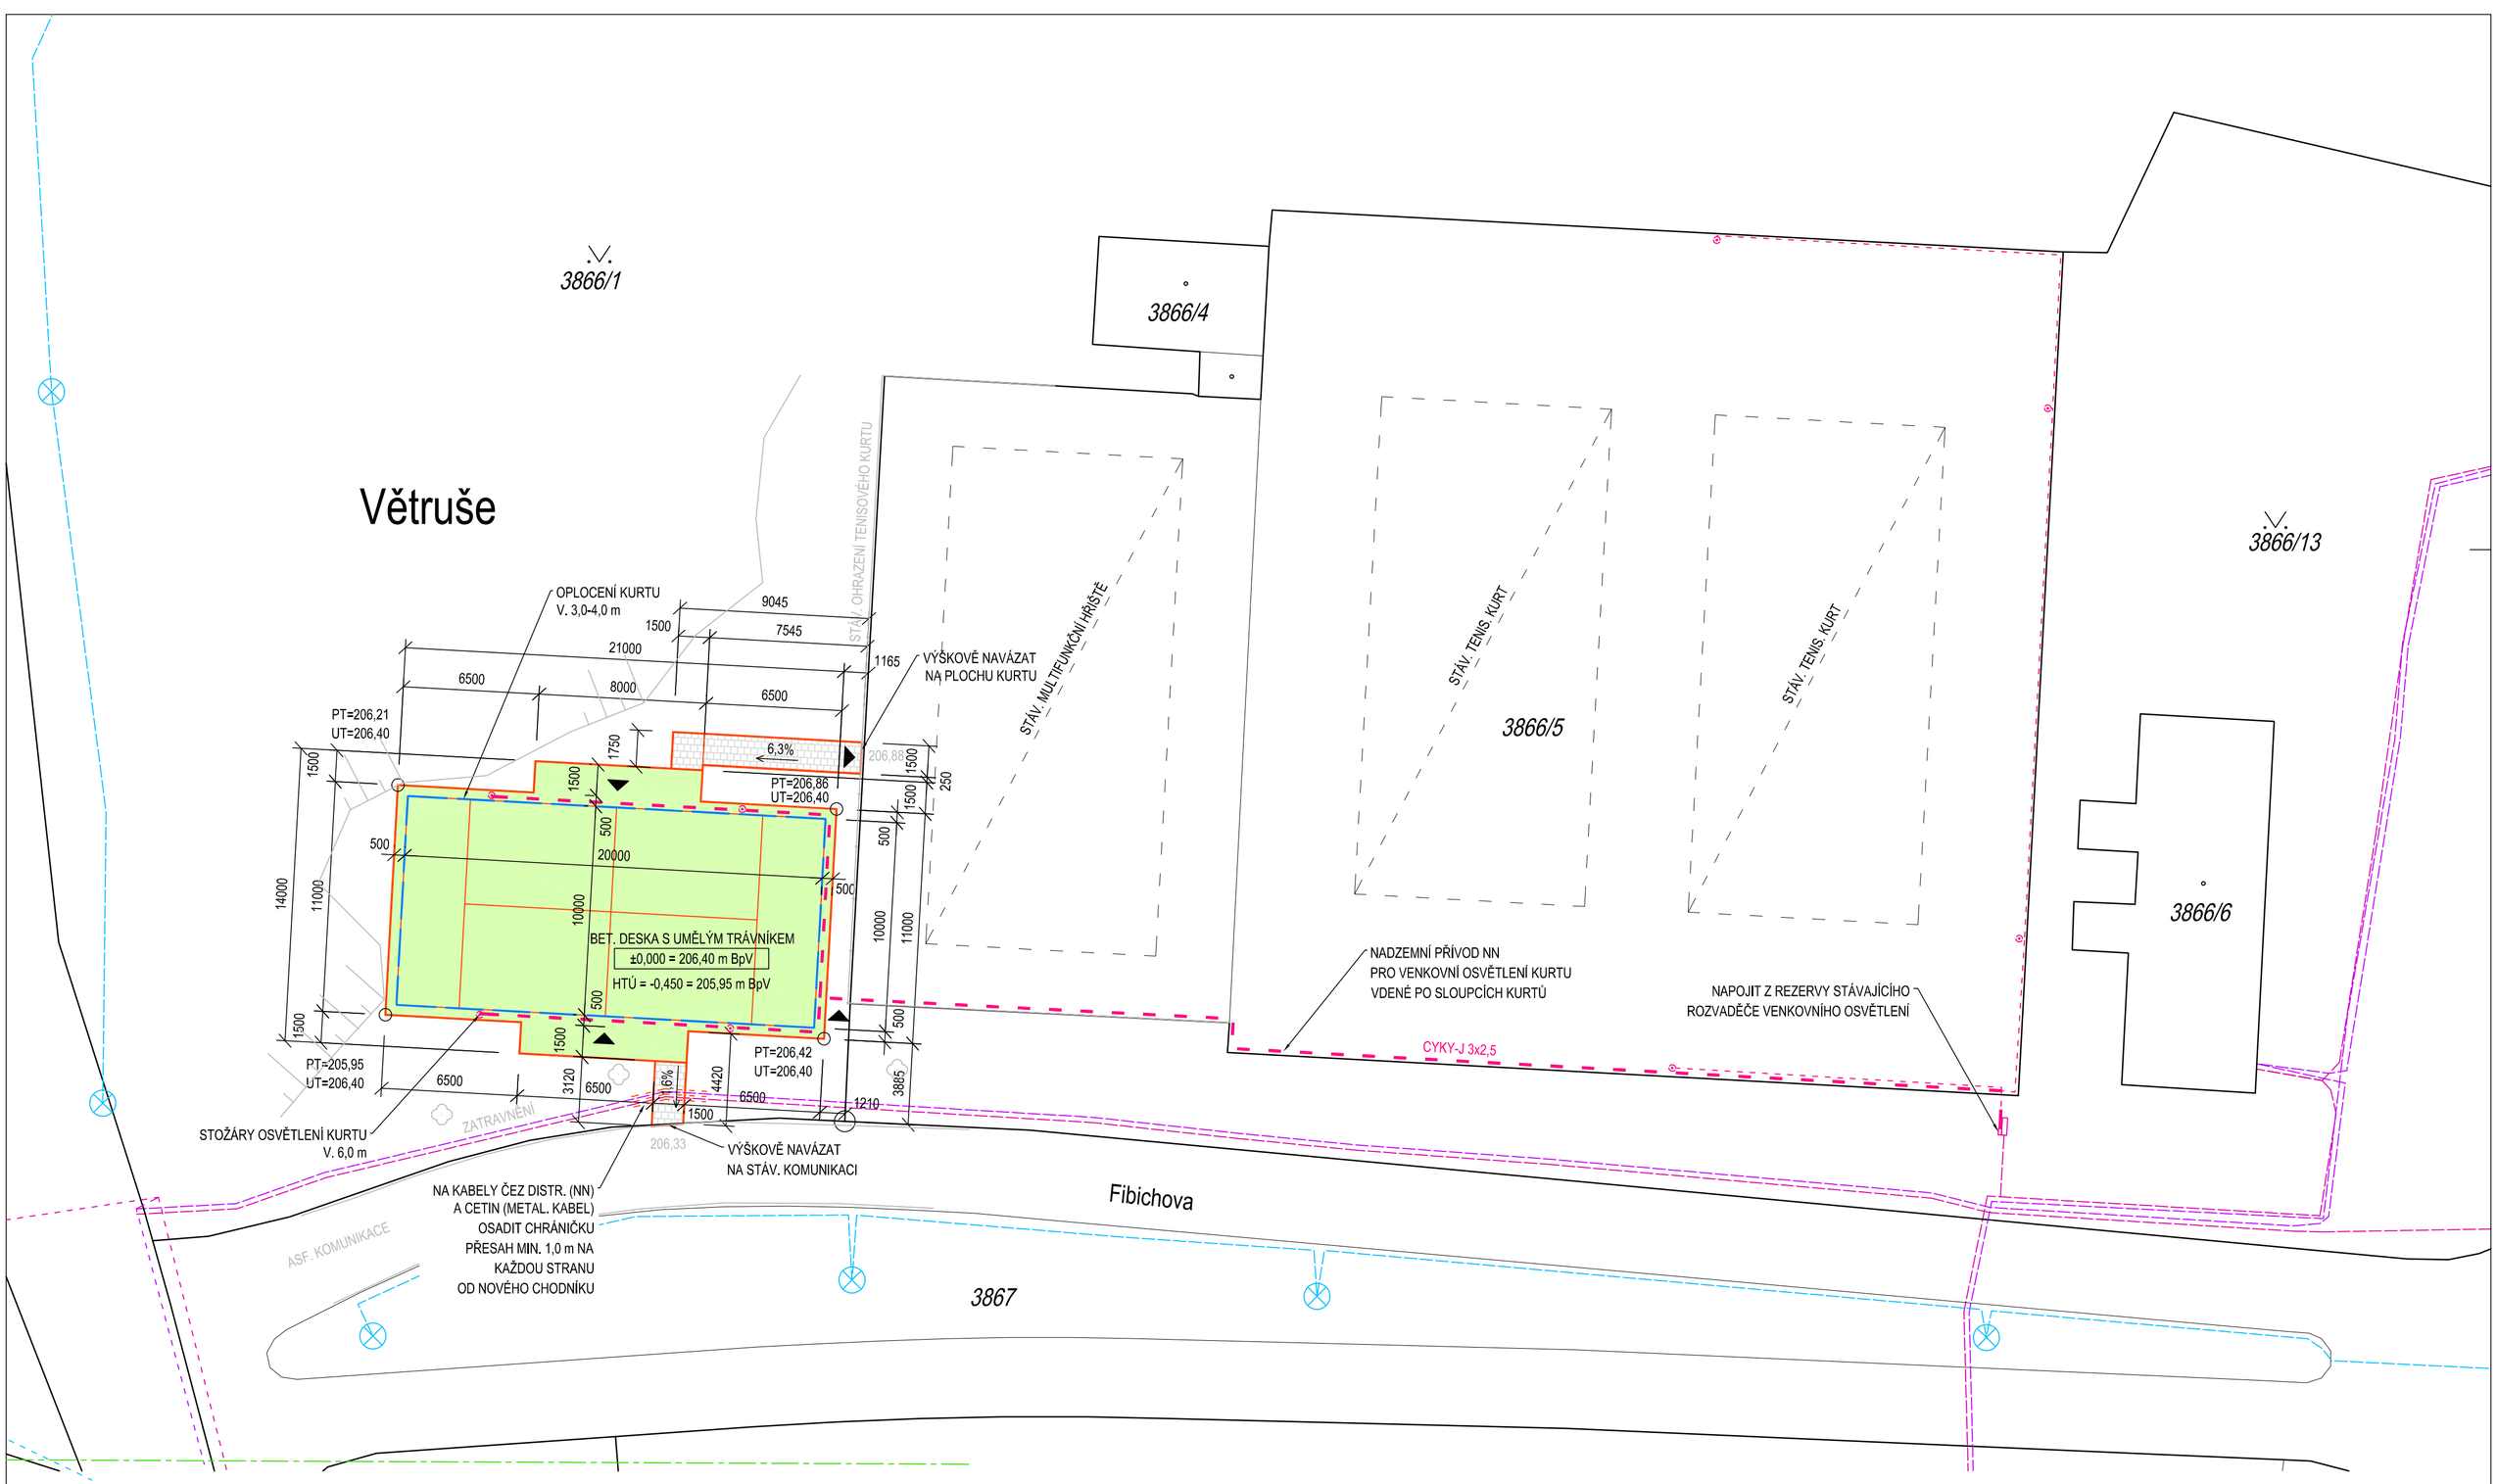

LEGENDA

- NOVĚ NAVRŽENÝ KURT - UMĚLÝ TRÁVNÍK NA ZPEVNĚNÉM PODKLADU, LEMOVÁNO BET. ZAHR. OBRUBNÍKEM Š. 50 mm, ZAST. PLOCHA cca 255,0 m²
- NOVĚ NAVRŽENÉ CHODNÍKY Z BET. ZÁMK. DLAŽBY TL. 60 mm, PLOCHA 19,6 m²
- NOVĚ NAVRŽENÉ OHRAZENÍ/OPLOCENÍ KURTU, V. 3,0-4,0 m, CELK. DÉLKA 60 m
- NOVÉ NADZEMNÍ AREÁLOVÉ VEDENÍ NN CYKY-J 3x2,5 VEDENÉ PO SLOUPCÍCH KURTŮ A NAPOJENÉ ZE STÁVAJÍCÍHO ROZVADĚČE VENKOVNÍHO OSVĚTLENÍ NA PARC. Č. 3866/6
- GEODETICKÉ ZAMĚŘENÍ POLOHOPISU A VÝŠKOPISU, VYPRACOVAL ING. JAN GANAJ, 10/2023

STÁVAJÍCÍ IS

- VODOVOD - SČVK
- PODZEMNÍ VEDENÍ NN - ČEZ Distribuce, a.s.
- NADZEMNÍ VEDENÍ NN - ČEZ Distribuce, a.s.
- PODZEMNÍ VEDENÍ VEŘEJNÉHO OSVĚTLENÍ - DPmÚL - PŘEDPOKLAD GP
- NADZEMNÍ VEDENÍ VEŘEJNÉHO OSVĚTLENÍ - DPmÚL
- STOŽÁRY VEŘEJNÉHO OSVĚTLENÍ - DPmÚL
- PODZEMNÍ VEDENÍ METALICKÉHO DATOVÉHO KABELU - CETIN
- NADZEMNÍ VEDENÍ METALICKÉHO DATOVÉHO KABELU - CETIN
- STÁVAJÍCÍ AREÁLOVÉ NADZEMNÍ ROZVODY VENKOVNÍHO OSVĚTLENÍ

S / Z / V / J

NAVRHOVAL	Ing. Martin Gazda	
SCHVÁLIL	Ing. arch. Josef Kvaš	

INVESTOR:
Městské služby Ústí nad Labem, p.o.
Panská 1700/23, 400 01 Ústí nad Labem

AKCE:
Areál Větruše - kurt pro padel tenis
na parc.č. 3866/1 v k.ú. Ústí n.L.

SOUBOR:
C - Situační výkresy

NÁZEV VÝKRESU:
KOORDINAČNÍ SITUACE

SPECTA
projektování a realizace staveb
SPECTA s.r.o., Na Popluži 821/11, 400 01 Ústí n. L.
IČ: 273 05 350, DIČ: CZ27305350
telefon: 475 511 441 e-mail: info@specta.cz
GSM: 733 121 924 www.specta.cz

DATUM	02/2024
Č. ZAKÁZKY	S-23-038
STUPEŇ PD	DUR
FORMÁT VÝKR.	A2
MĚŘÍTKO:	1:200
Č. PŘÍLOHY:	C.2