




ČELNÍ POHLED

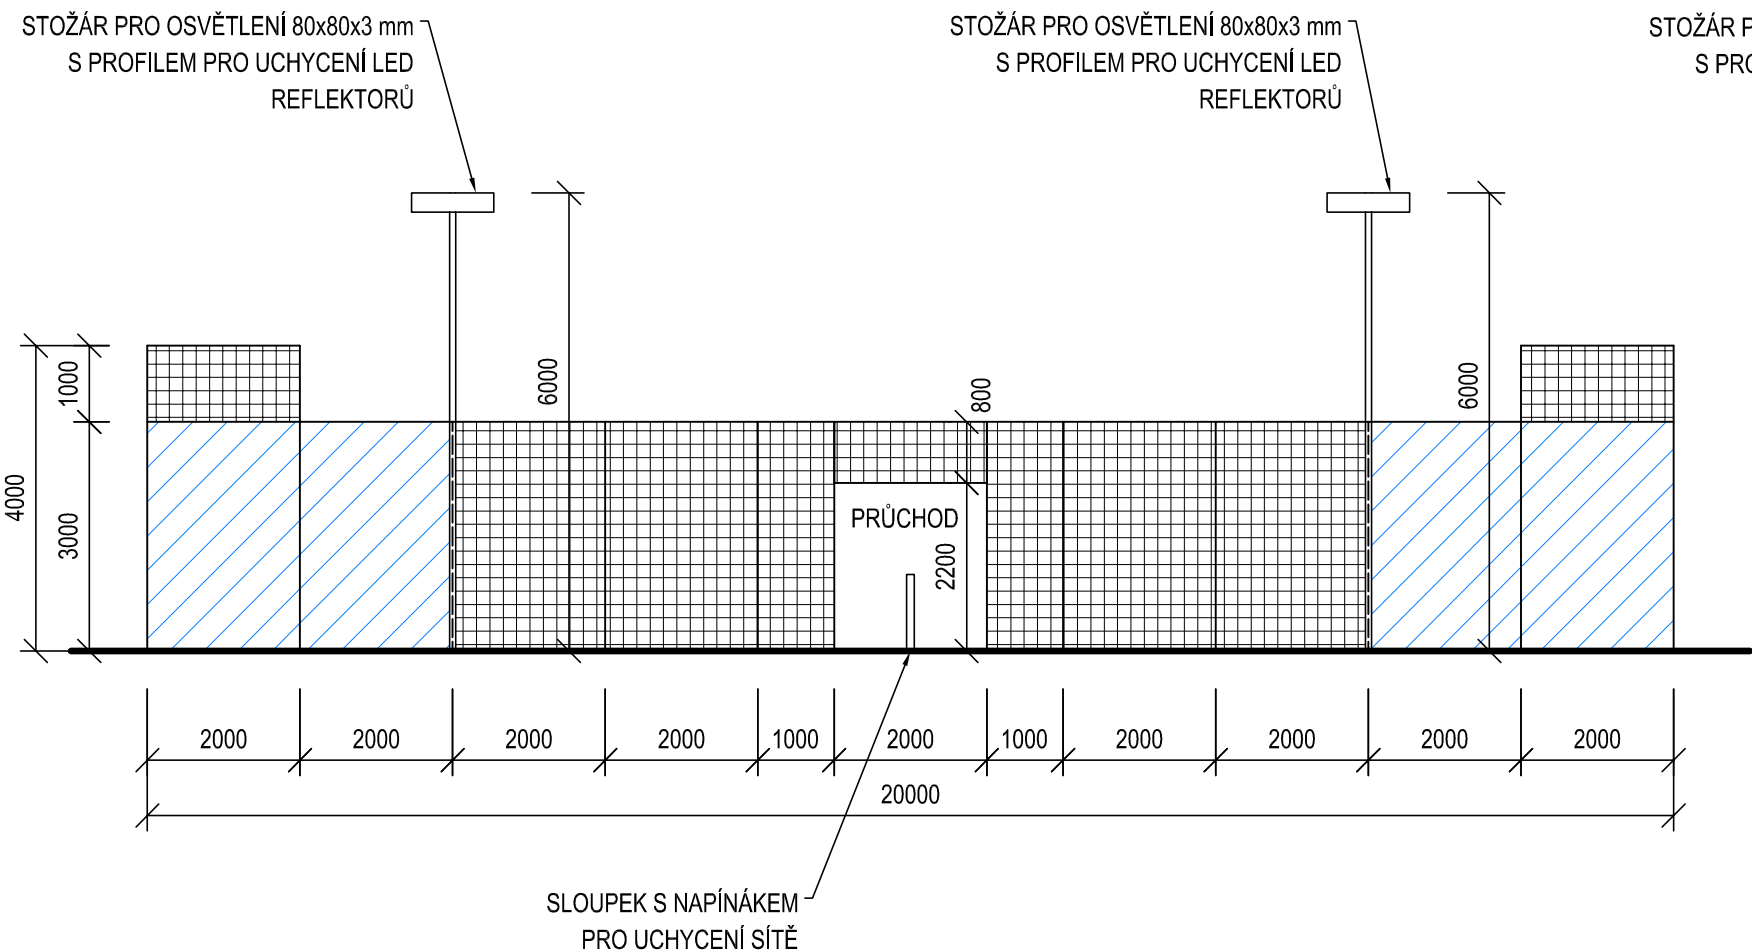


BOČNÍ POHLED

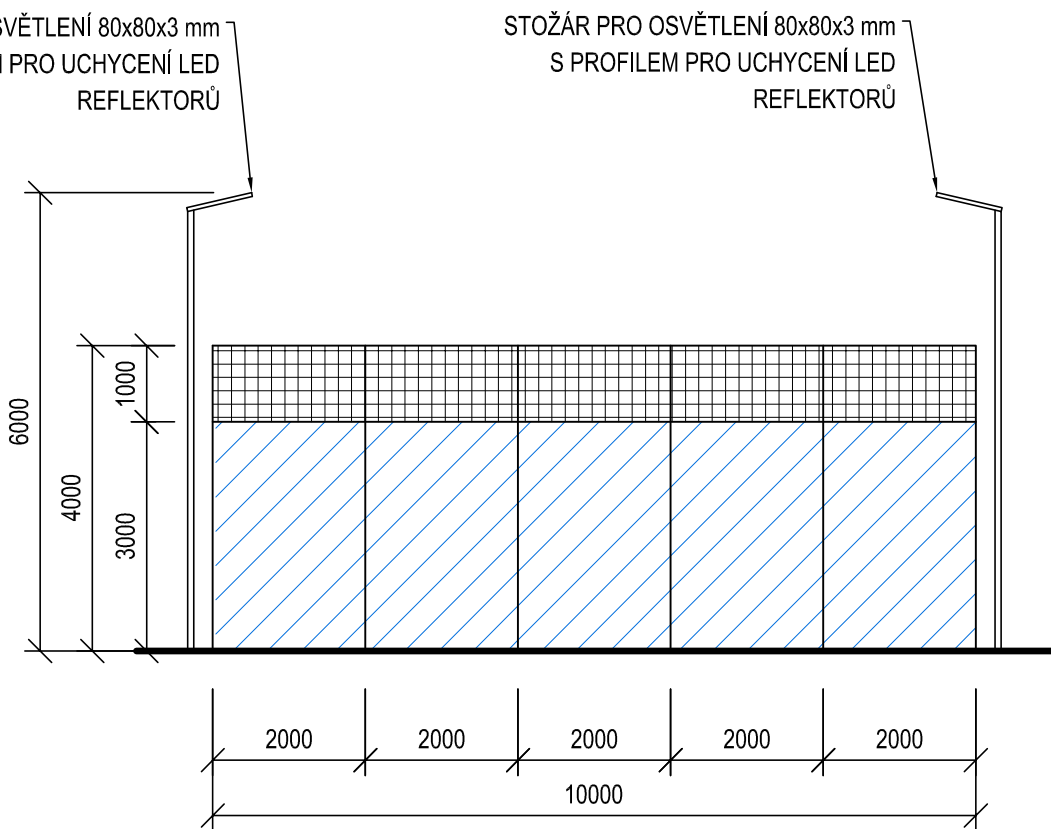

LEGENDA KONSTRUKCÍ

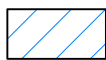

SKLENĚNÉ TABULE Z BEZP. SKLA V KOVOVÝCH RÁMECH  
- POVRCH UPRAVIT PODLE POŽADAVKU VYJÁDRĚNÍ AOPK (CHKO ČESKÉ STŘEDOHOŘÍ)

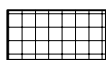

PLOCHA Z DR. PLETIVA V KOVOVÝCH RÁMECH

POZN.: UVEDENÉ RÁMY VČ. VÝPLNÍ JSOU DODÁVKOU TYPOVÉHO KURTU.  
VEŠKERÉ KOVOVÉ KONSTRUKCE BUDOU Z VÝROBY OPATŘENY  
MATNÝM NÁTĚREM V ČERNÉM ODSΤÍNU - NAPŘ. RAL 9005.

NAVRHOVAL	Vojtěch Kadlec	
SCHVÁLIL	Ing. arch. Josef Kvaš	
INVESTOR:	Městské služby Ústí nad Labem, p.o. Panská 1700/23, 400 01 Ústí nad Labem	
AKCE:	Areál Větruše - kurt pro padel tenis na parc.č. 3866/1 v k.ú. Ústí n.L.	
SOUBOR:	D - Výkresová část	
NÁZEV VÝKRESU:	POHLEDY NA OHRAZENÍ KURTU	
		<b>SPECTA</b> projektování a realizace staveb SPECTA s.r.o., Na Popluží 821/11, 400 01 Ústí n. L. IČ: 273 05 350, DIČ: CZ27305350 telefon: 475 511 441 e-mail: info@specta.cz GSM: 733 121 924 www.specta.cz
		DATUM 02/2024
		Č. ZAKÁZKY S-23-038
		STUPEŇ PD DUR
		FORMÁT VÝKR. A3
		MÉRITKO: 1:100 Č. PŘÍLOHY: D.04