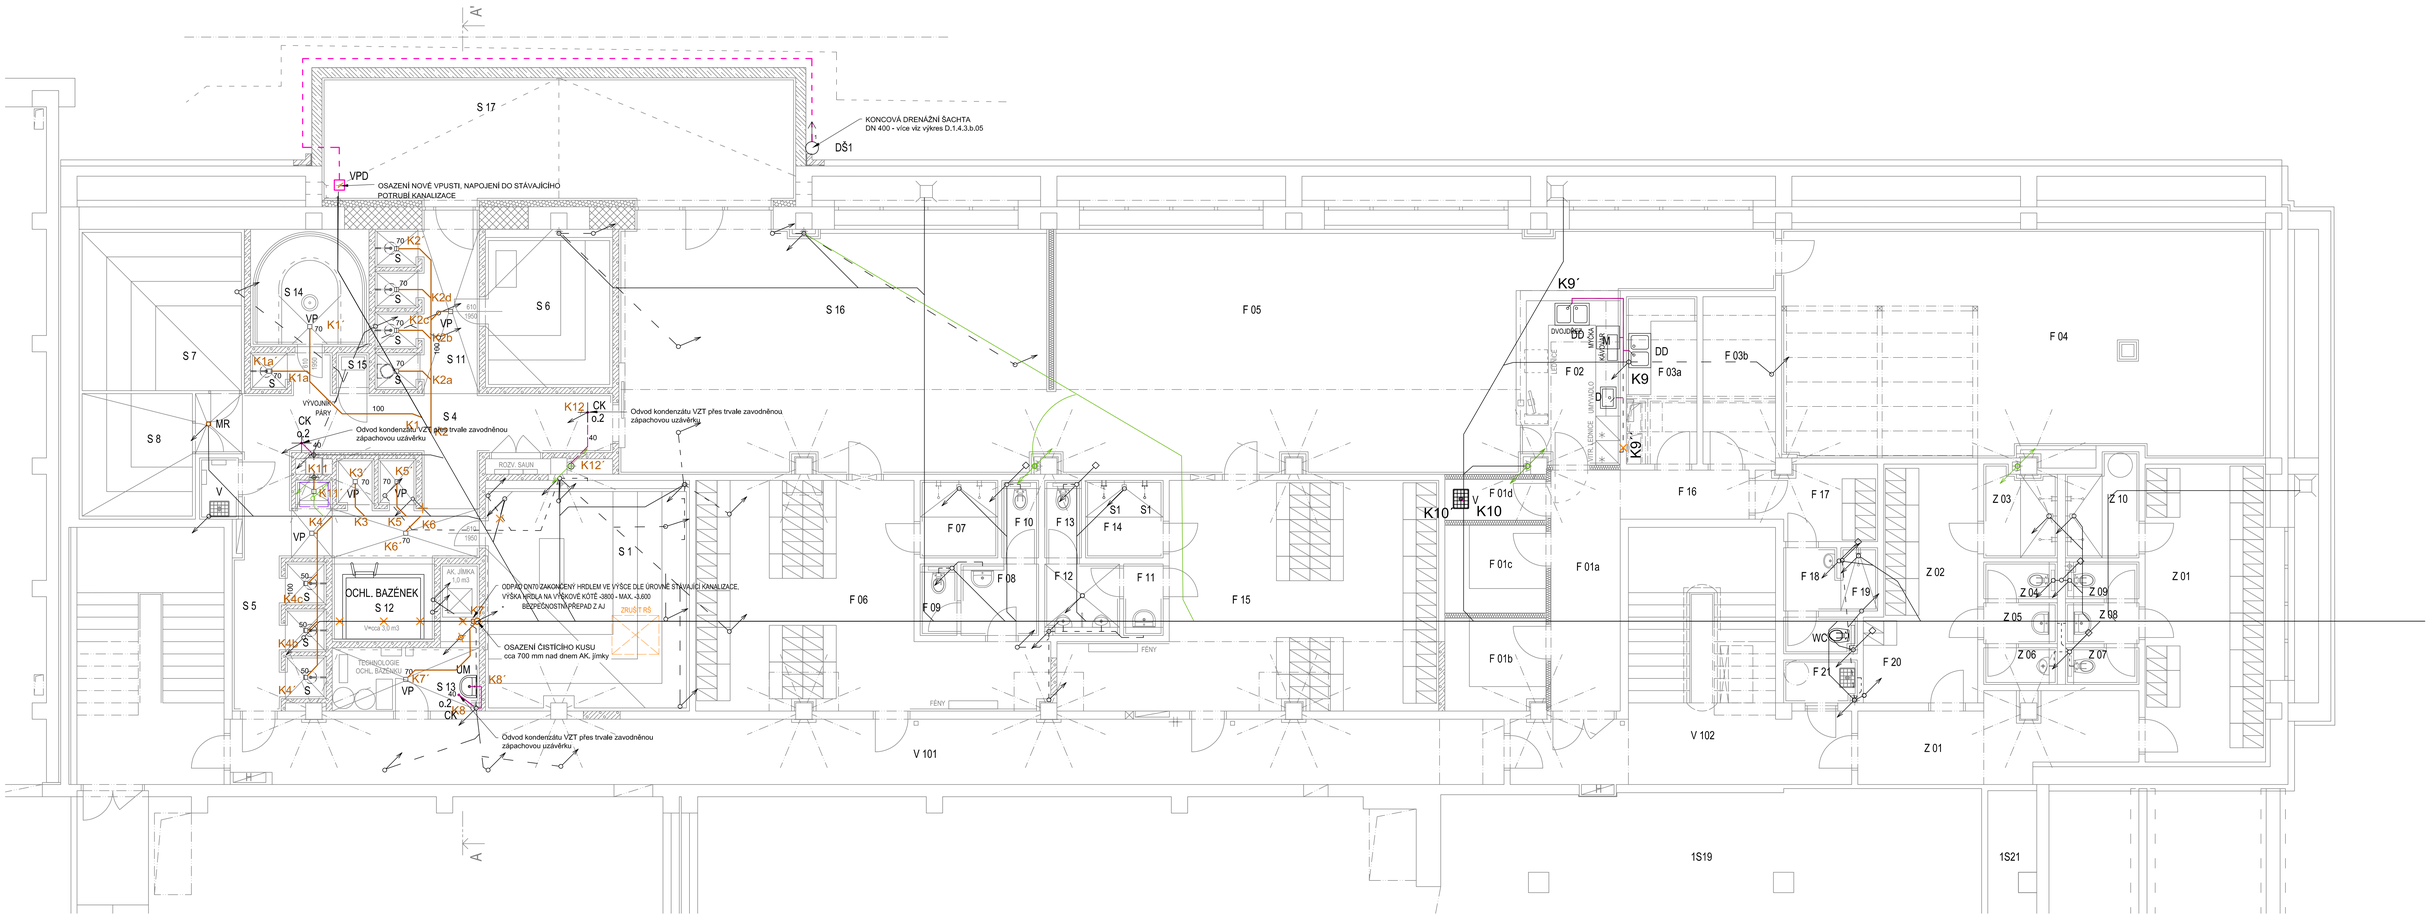

LEGENDA ZAŘIZOVACÍCH PŘEDMĚTŮ

WC - závěsný klozet se skrytým upevněním, hluboké splachování, podomítkovou nádržkou, splachovací kapacita 4,5 l do SDK, zadní odpad, napojení PPr 20x3,4 odpad DN100

Um - umyvadlo závěsné na stěnu, otvor pro stojánkovou baterii PPr 20x3,4, odpad DN40

OS - ruční bezpečnostní oční sprcha

S - tlačná podomítková směšovací baterie s doběhem + hlavová sprcha včetně ramena

S1 - podomítková směšovací baterie páková + sprchový set s montáží na stěnu

V - stojací výlevka s nádržkou, zadní odpad, nástěnná baterie s výtokovým ventilem a sprchou

DD - dvoudřez 500/750/190 mm, otvor pro stojánkovou baterii, montáž na pracovní desku, připojení PPr 20x3,4, odpad DN50

D - nábytkové keramické umyvadlo, otvor pro stojánkovou baterii PPr 20x3,4, odpad DN40

M - myčka, připojení přes kulový rohový ventil, napojení odpadu DN50

OČ - cirkulační čerpadlo pro oběh TUV včetně uzavíracího ventilu a zpětné klapky

v.1 - přívod + zátka DN20 - příprava pro technologii

MR - podlahová mřížka na stávající podlahovou vpust - skutečné rozměry ověřit na stavbě

LEGENDA

- POTRUBÍ KANALIZACE STÁVAJÍCÍ - v podlaze
- POTRUBÍ KANALIZACE STÁVAJÍCÍ - ve stěnách
- POTRUBÍ KANALIZACE - V PODHLEDU
- POTRUBÍ KANALIZACE V PODLAZE
- POTRUBÍ KANALIZACE ZAVĚŠENÉ POD STROPEM NEBO NAD PODHLEDEM
- PŘIPOJOVACÍ POTRUBÍ KANALIZACE V DRÁŽCE VE ZDIVU NEBO V PODLAZE
- PŘIPOJOVACÍ POTRUBÍ KANALIZACE NAD PODHLEDEM
- NOVÉ DRENÁŽNÍ POTRUBÍ - PERFOROVANÉ DN 100 - NAPOJIT DO STÁVAJÍCÍHO SYSTÉMU JEDNOTNÉ KANALIZACE
- DEMONTÁŽ TRASY POTRUBÍ

NAVRHOVAL	Jana Hlavničková
SCHVÁLIL	Ing.Martin Gazda
INVESTOR	Městské služby Ústí nad Labem, p.o. Panská 1700/23, 400 01 Ústí nad Labem
AKCE	AREÁL KLÍŠE, ÚSTÍ NAD LABEM - WELLNESS A FITNESS U Koupaliště 575/11, 40001 Ústí nad Labem - Klíše
STUPEŇ	D.1-02.4.3 Zařízení zdravotně technických instalací
NÁZEV VÝKRESU	PŮDORYS 1.PP - KANALIZACE (SAUNY)

SPECTA
projektování a inženýrské stavby

SPECTA s.r.o., Na Popluzí 821/11, 400 01 Ústí n. L.
IČ: 273 05 355, DIČ: CZ27305355
telefon: 475 511 441
GSM: 733 721 924
e-mail: info@specta.cz
www.specta.cz

DATUM	08/2023
Č. ZAKÁZKY	S-23-016
STUPEŇ PD	ZSPD/DPS
FORMÁT VÝKR.	A1+
MĚŘÍTKO	1:50
Č. VÝKRESU	D.1-02.4.3.b.2