




PRVEK 1/O (M - 1:50)

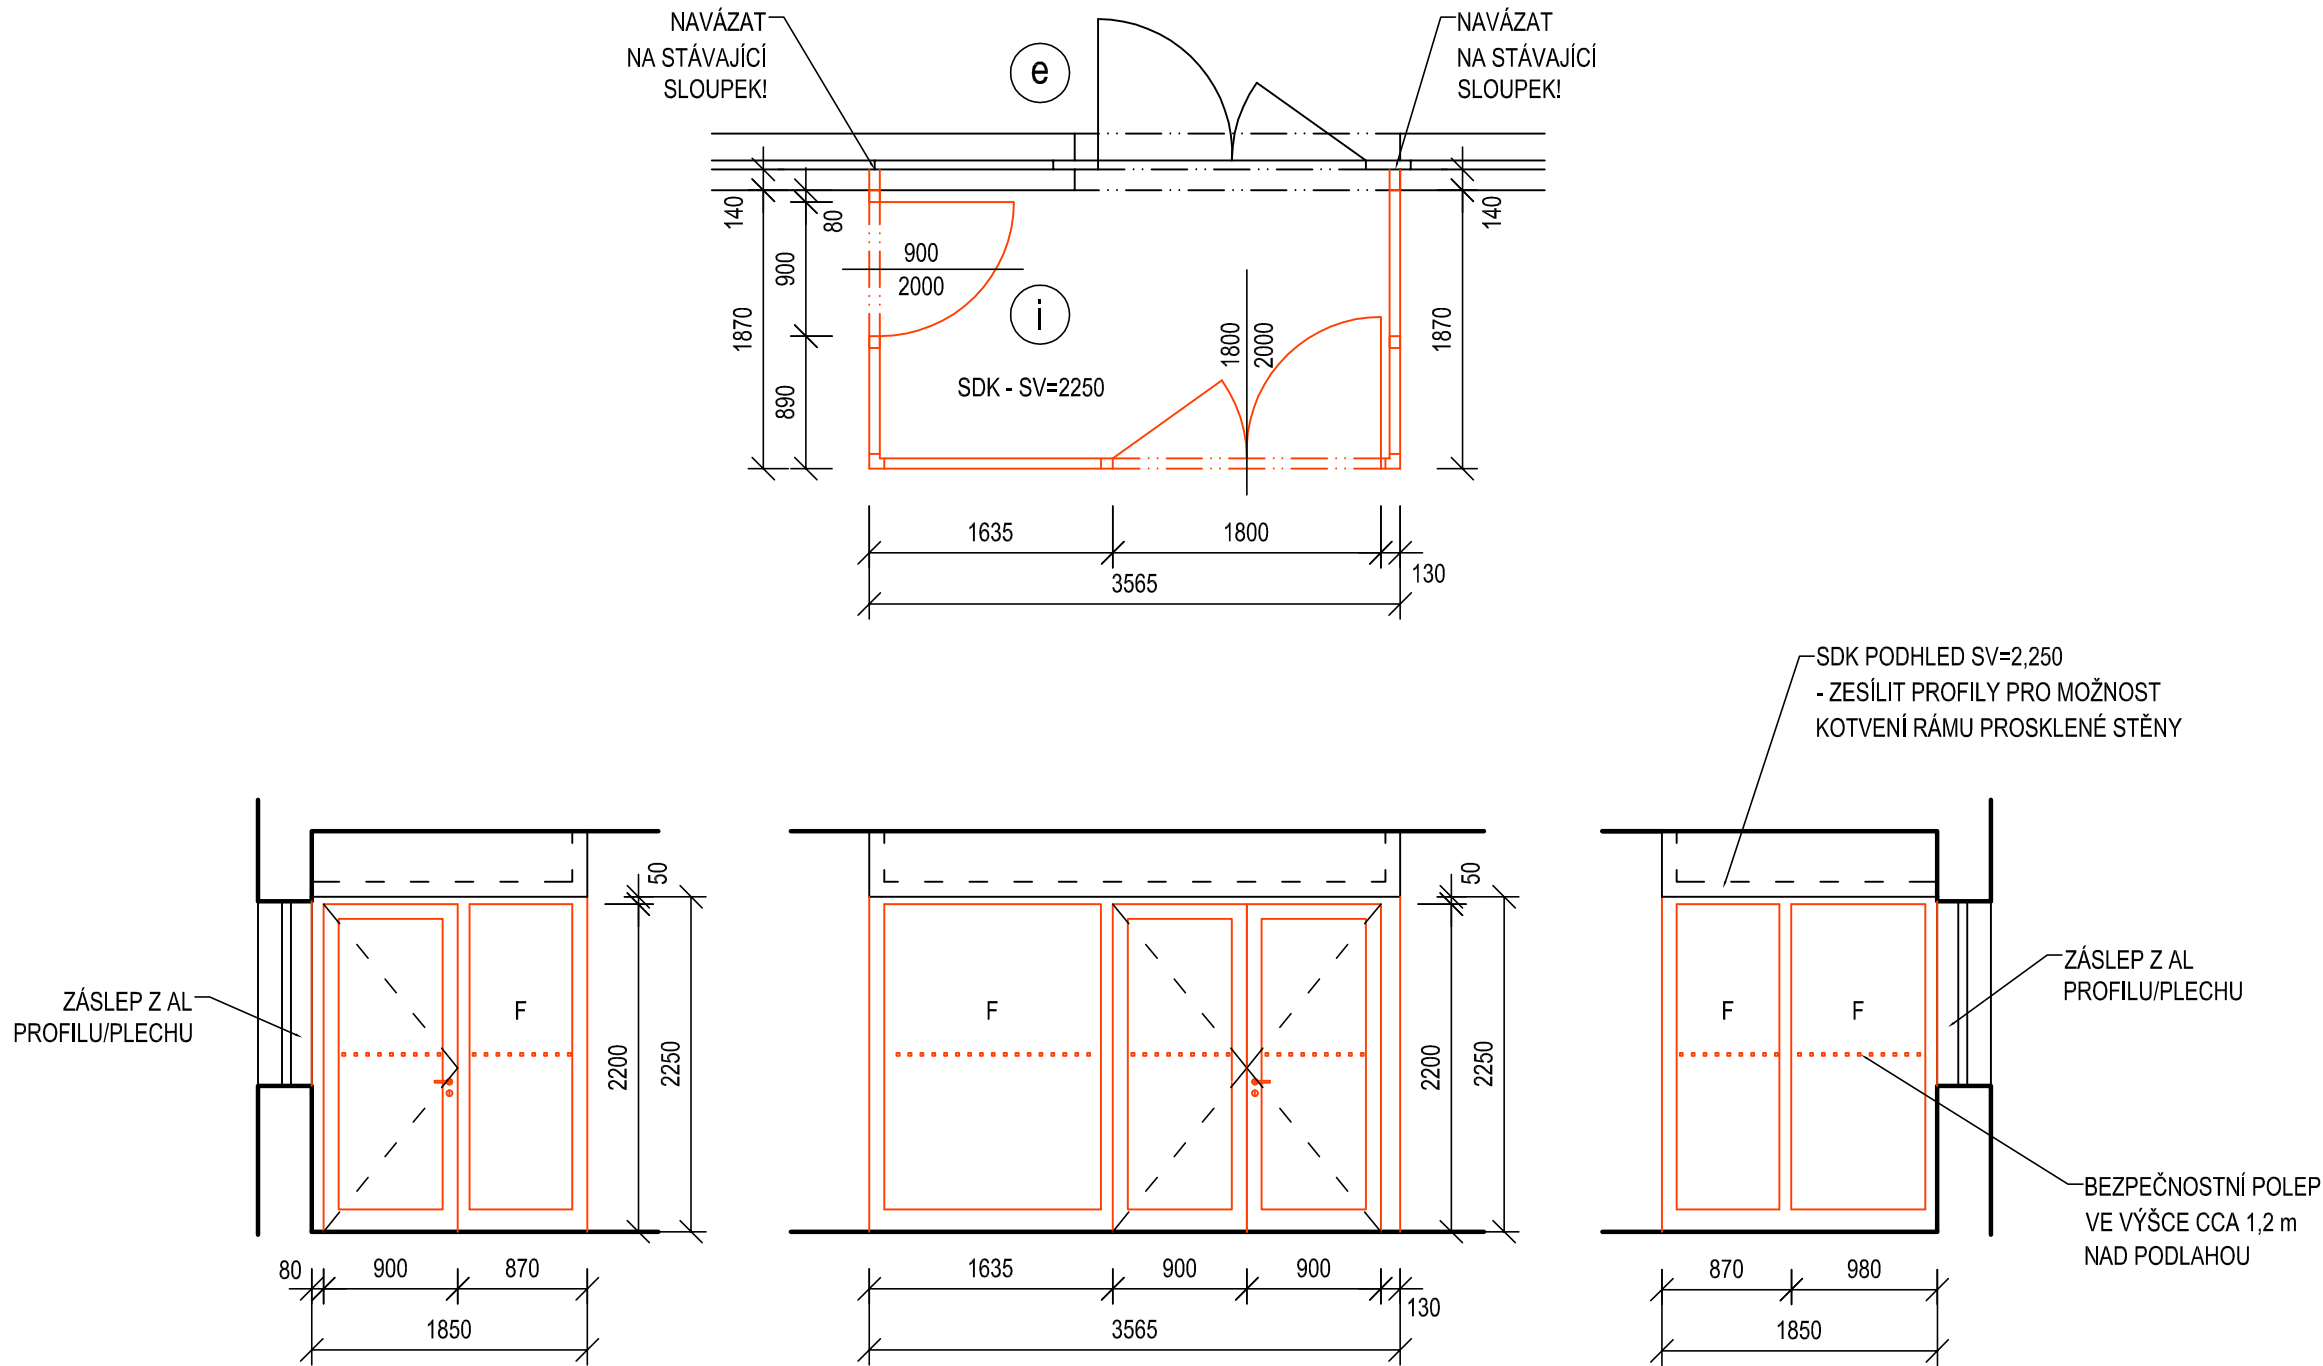


PRVEK 2/O (M - 1:50)

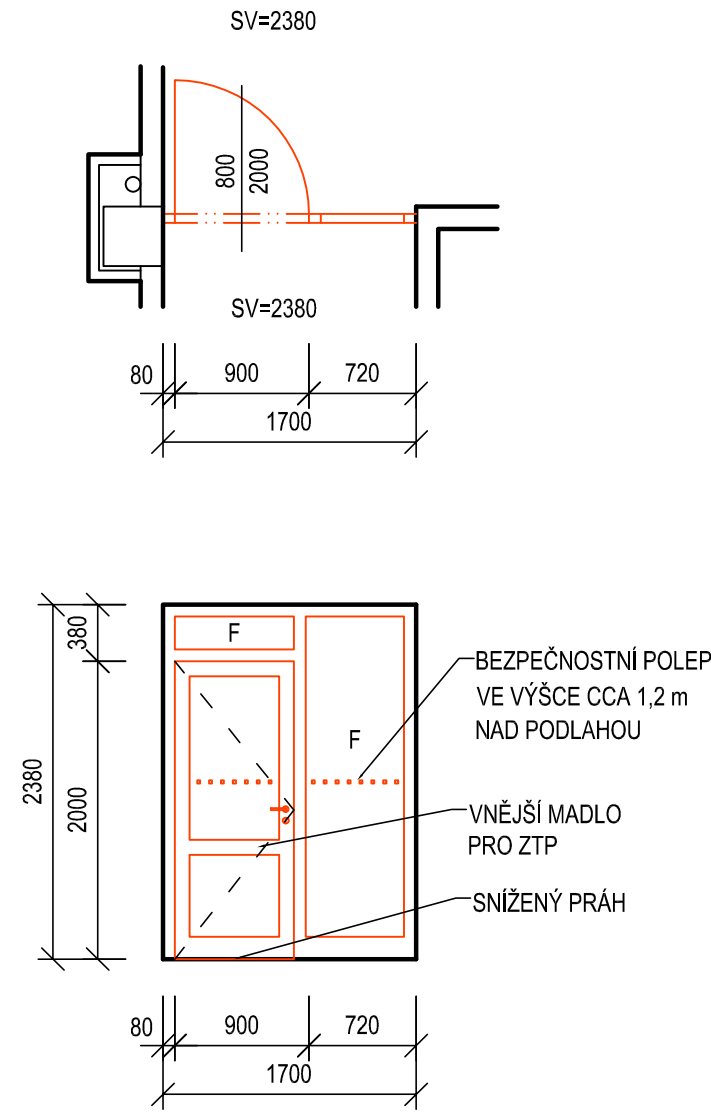


PRVEK 3/O (M - 1:50)

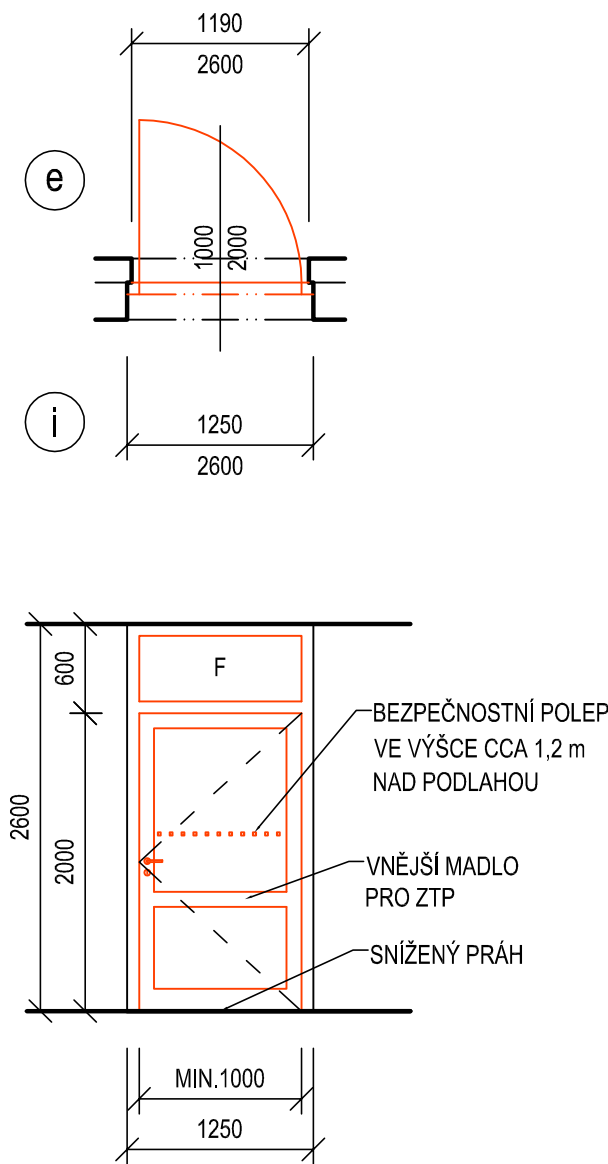

PRVEK 3/Z (M - 1:50)

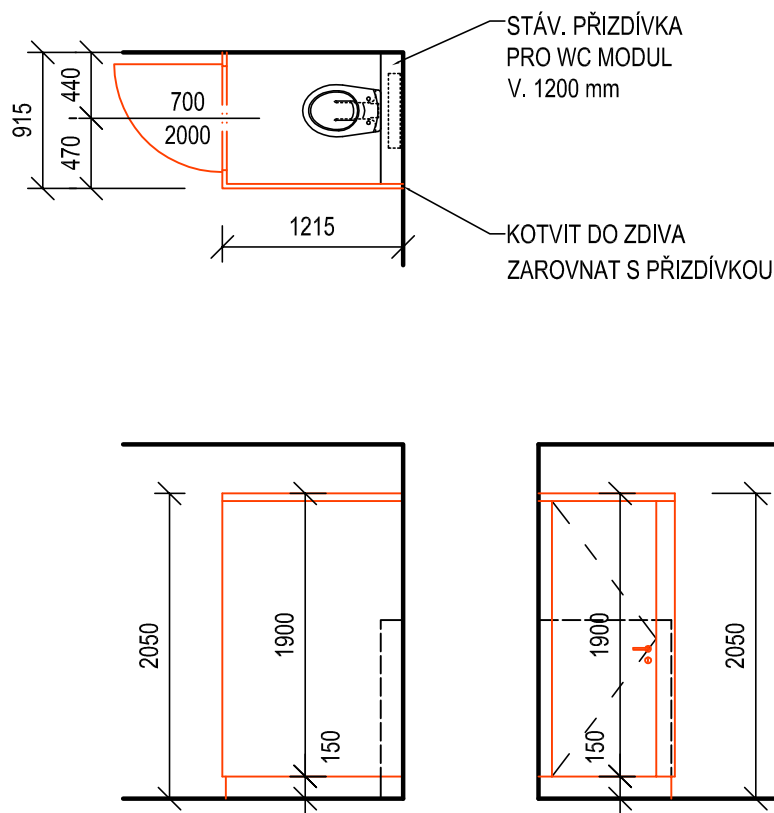

PRVEK 5/Z (M - 1:50)

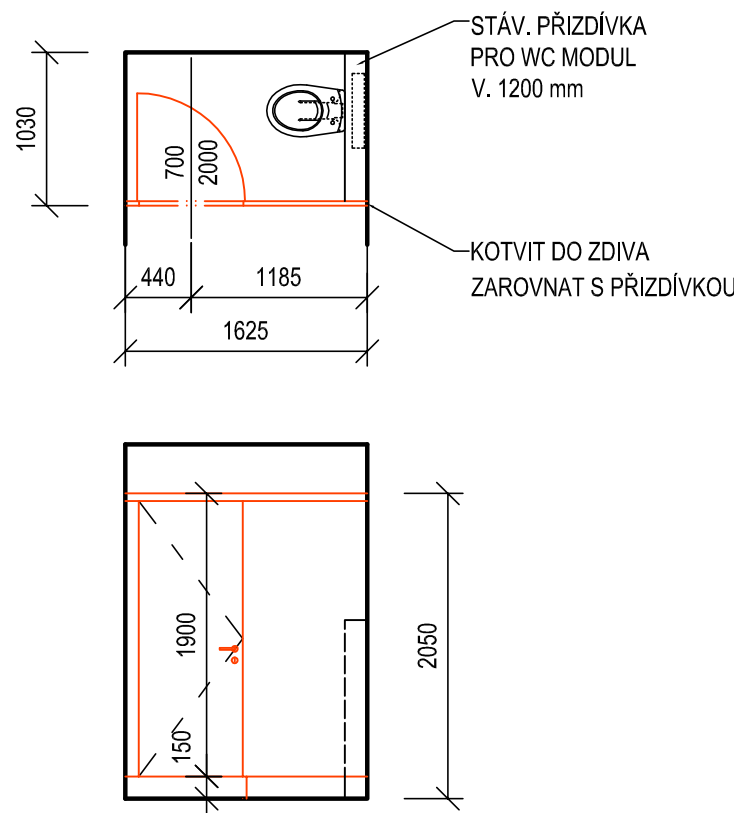



LEGENDA

- OKOLNÍ STÁV. / NOVÉ STAVEBNÍ KONSTRUKCE
- NOVÉ NAVRŽENÉ ŘEŠENÉ PRVKY

POZN.:

VÝROBNÍ DOKUMENTACI (VD) JEDNOTLIVÝCH PRVKŮ ZAJISTÍ ZHOTOVITEL.  
PŘED ZAHÁJENÍM VÝROBY JE NUTNÉ PŘEMĚRIT SKUTEČNÉ ROZMĚRY A VD SCHVÁLIT INVESTOREM, TDS A GPI  
SOUČÁSTÍ DODÁVEK SYSTÉMU ZÁMKŮ BUDE GENERÁLNÍ KLÍČ.

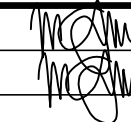NAVRHOVAL	Ing. Martin Gazda		 projektování a realizace staveb	SPECTA s.r.o., Na Popluzí 821/11, 400 01 Ústí n. L. IČ: 273 05 350, DIČ: CZ27305350 telefon: 475 511 441 GSM: 733 121 924 e-mail: info@specta.cz www.specta.cz
SCHVÁLIL	Ing. Martin Gazda			
INVESTOR: Městské služby Ústí nad Labem, p.o. Panská 1700/23, 400 01 Ústí nad Labem				
AKCE: AREÁL KLÍŠE, ÚSTÍ NAD LABEM - WELLNESS A FITNESS U Koupaliště 575/11, 40001 Ústí nad Labem - Klíše				
SOUBOR: S0 01 - D.1-01.1 - Architektonicko-stavební řešení				
NÁZEV VÝKRESU: VÝKRES PRVKŮ 1/O, 2/O, 3/O, 3/Z a 5/Z			MEŘITKO: 1:50	Č. PŘÍLOHY: D.1-01.1.b.08