




WELLNESS BAR - ČELNÍ POHLED

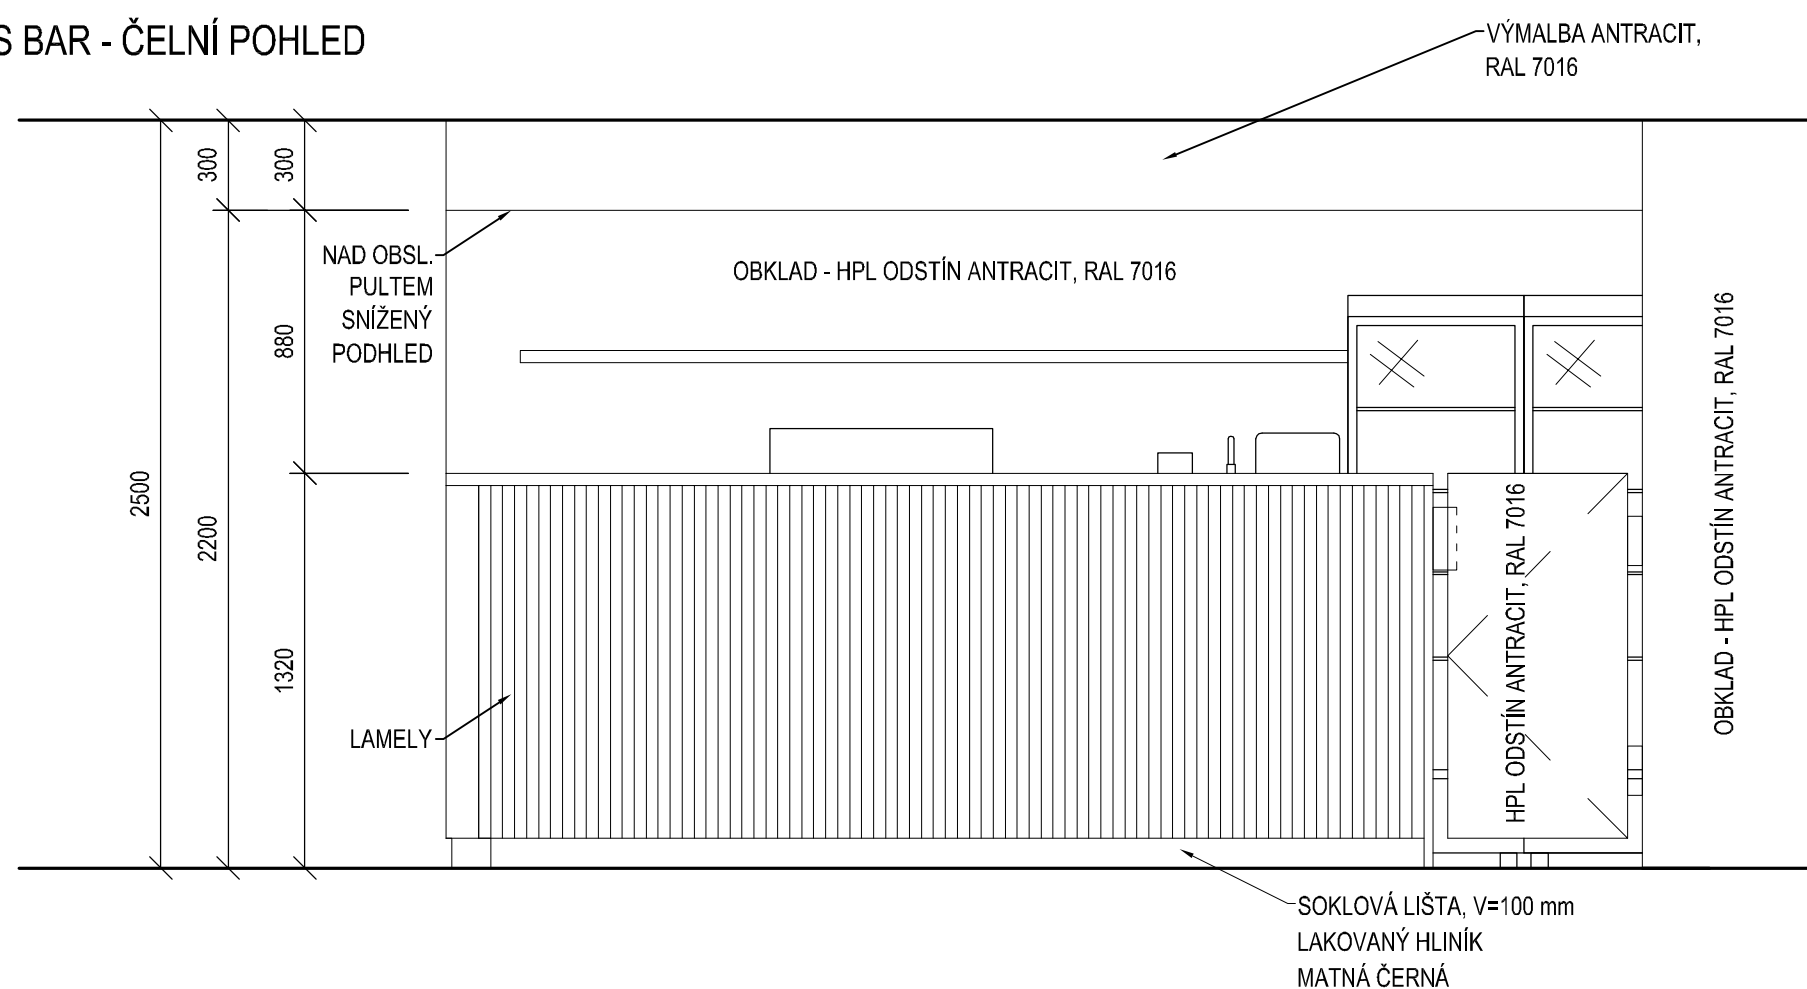


WELLNESS BAR - ŘEŠENÍ OBSLUŽNÉHO PULTU

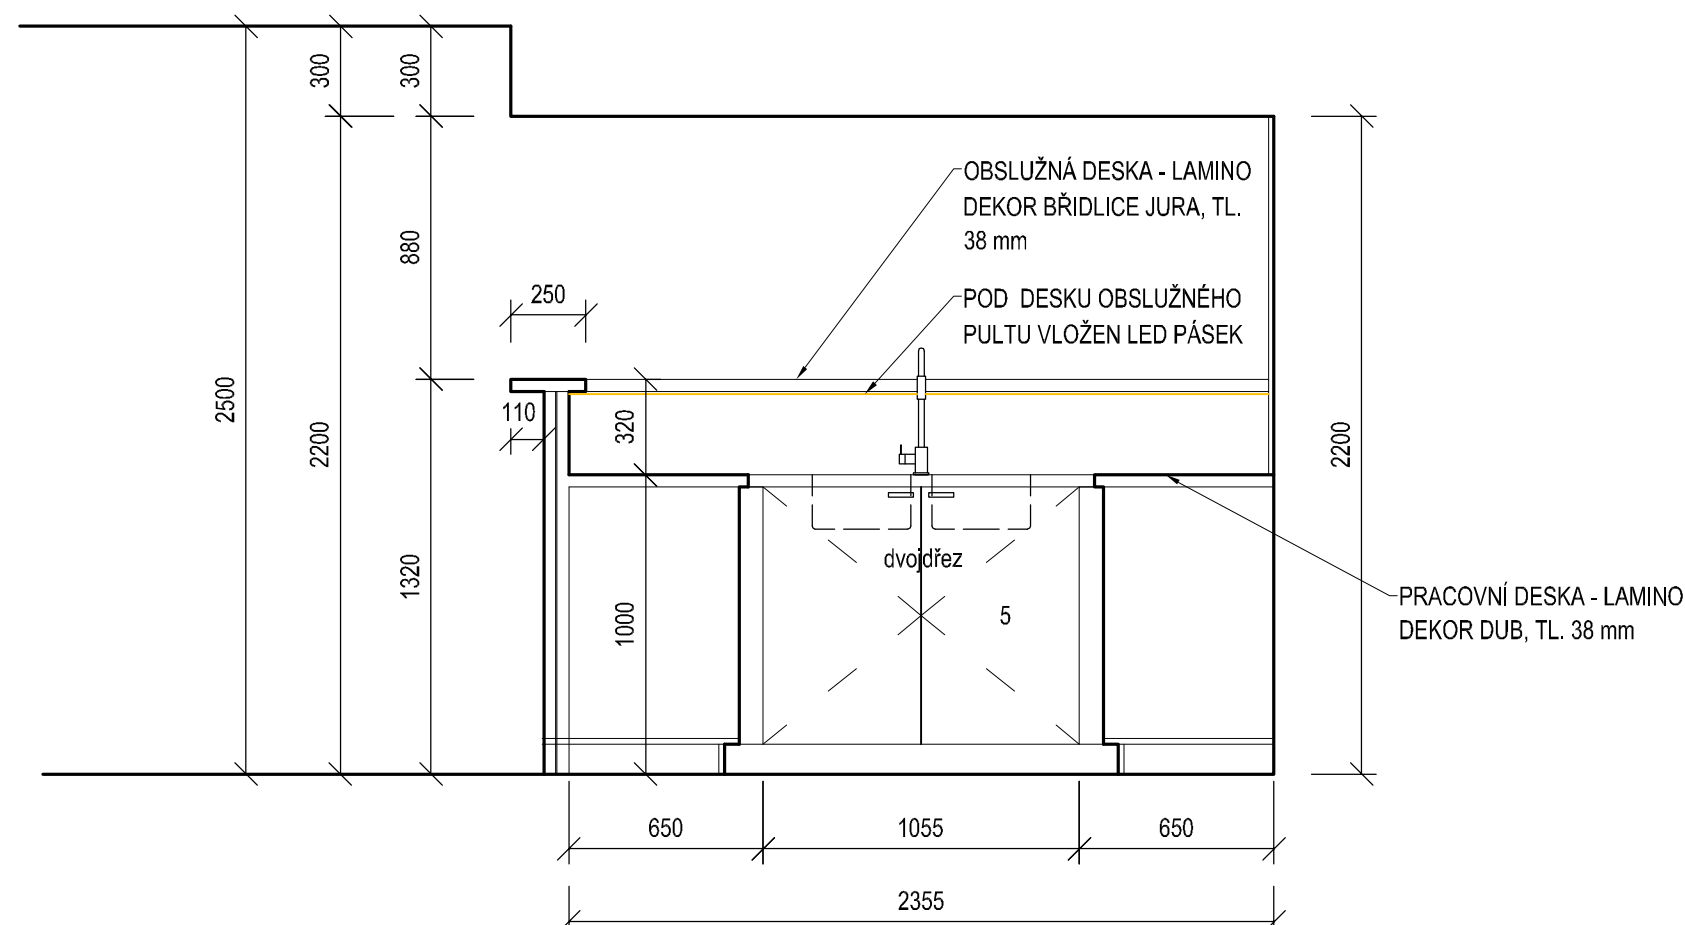

WELLNESS BAR - ZÁPULTÍ

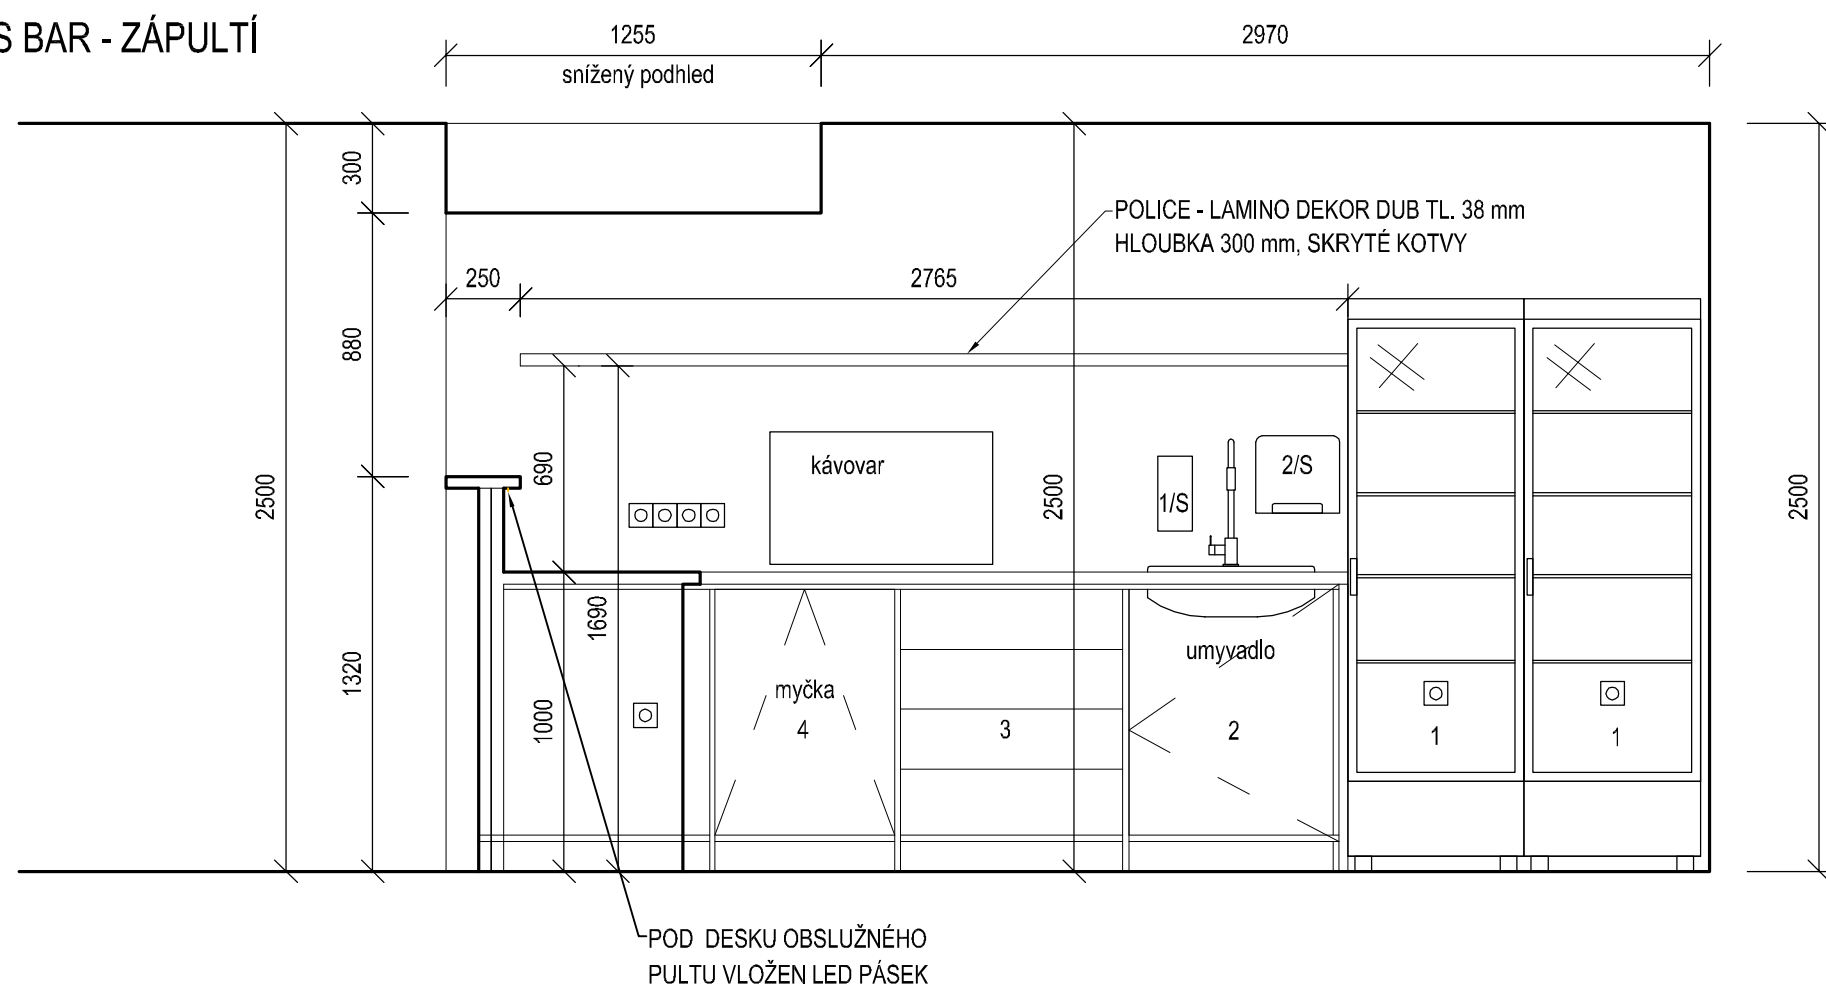

WELLNESS BAR - ŘEŠENÍ OBSLUŽNÉHO PULTU

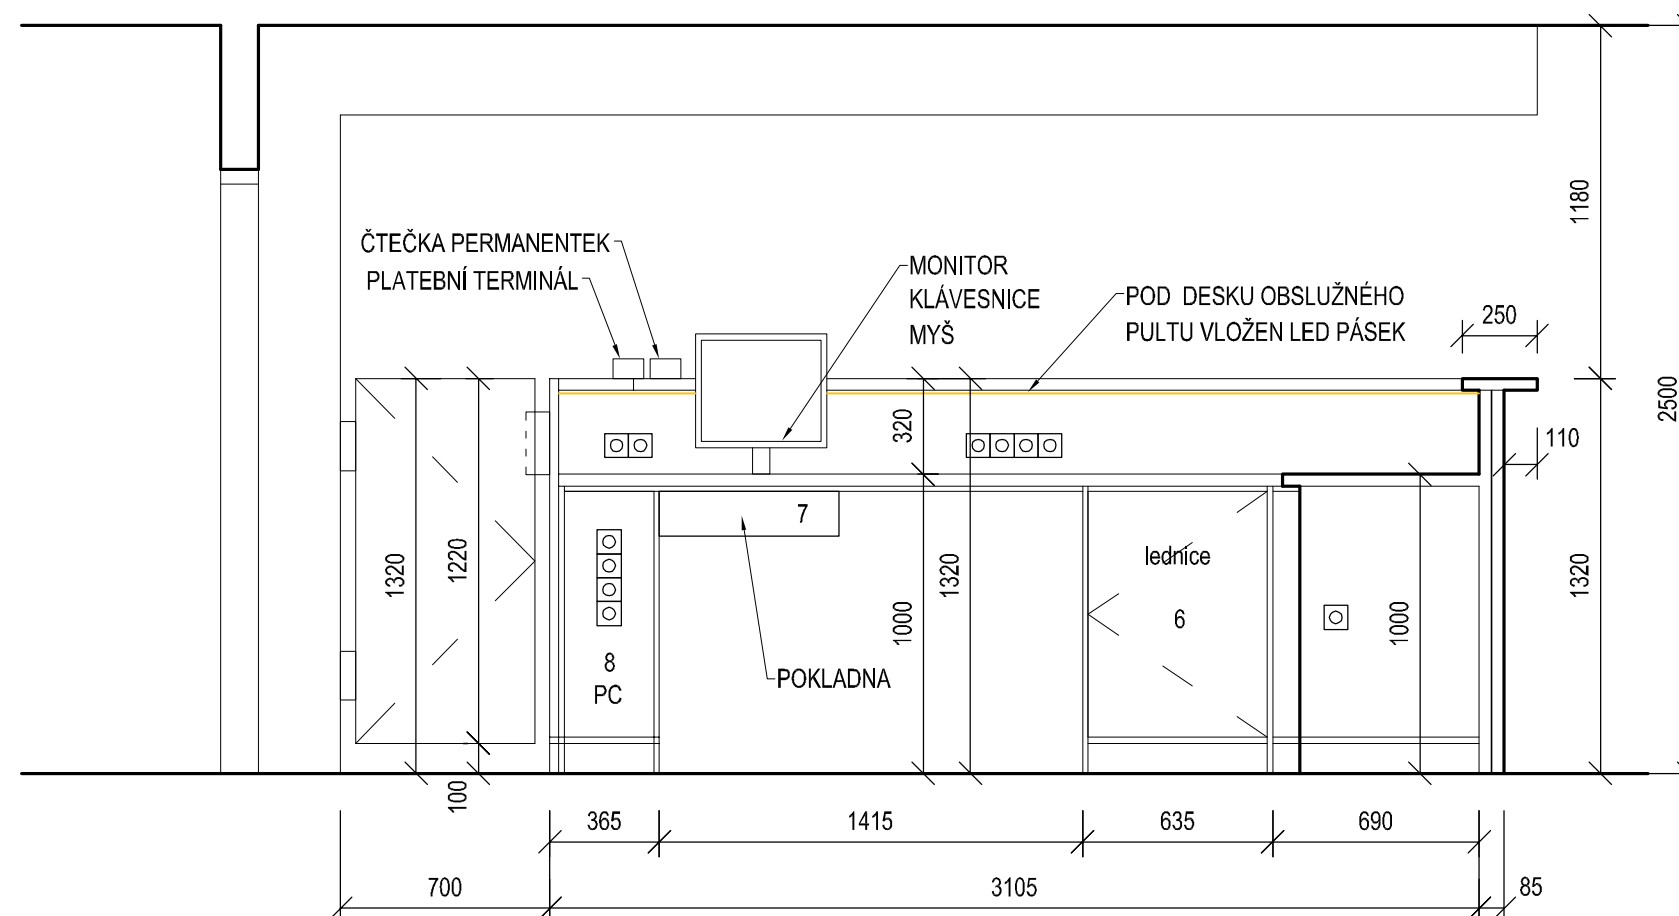

WELLNESS BAR

ROZMĚR:	HLAVNÍ PULT š. 3 300 mm / hl. 790 mm / v. 1 000/1 320 mm BOČNÍ PULT š. 2 550 mm / hl. 850 mm / v. 1 000 mm ZÁPŮLTÍ BARU š. 4 275 mm / h. 600 mm / v. 1 000 mm (přesné rozměry budou upřesněny před výrobou)
MATERIÁL:	PULTOVÁ DESKA: laminó dekor bledice jura, tl. 38 mm PRACOVNÍ DESKA: laminó dekor dub, tl. 38 mm DVEŘE SKŘÍNEK, BOKY, POLICE: laminó odstín antracit KORPUS: laminó odstín šeda POHLEDOVÁ STRANA: HPL deska obložená dřevěným lamelovým panelem POLICE: laminó dekor dub, tl. 38 mm, hloubka 300 mm, skryté kotvení
ÚCHYTKY:	Profilová úchytky eloxovaný hliník (odkaz uveden v Technické zprávě)
DŘEZ:	Granitový dvoudřez (popis Tabulka zařizovacích předmětů ZTI)
BATERIE:	Dřezová baterie flexi se sprchou (popis Tabulka zařizovacích předmětů ZTI)
UMÝVADLO:	Keramicke umyvadlo bílé vestavěné do pracovní desky (popis Tabulka zařizovacích předmětů ZTI)
BATERIE:	Dřezová baterie stojánková (popis Tabulka zařizovacích předmětů ZTI)
SOKL:	Soklová lišta lakovaný hliník matná černá, výška 100 mm.
LÍTAČKY:	Laminó odstín antracit, kování černá matná.

LEGENDA SKŘÍNĚK ZÁPULTÍ BARU

1	PŘÍPRAVA PRO VITRÍNOVOU LEDNICI
2	PODSTOLOVÁ SKŘÍŇKA, PŘÍPRAVA PRO UMYVADLO
3	ZÁSUVKOVÁ SKŘÍŇKA
4	PŘÍPRAVA PRO VESTAVĚNOU MYČKU



LEGENDA SKŘÍNĚK BOČNÍ PULT

5 PODSTOLOVÁ SKŘÍŇKA, PŘÍPRAVA PRO DVOUDŘEZ

LEGENDA SKŘÍNĚK V HLAVNÍM BAROVÉM PULTU

6	PŘÍPRAVA PRO PODSTOLOVOU LEDNICI
7	VESTAVĚNÁ POKLADNA
8	POLICOVÁ SKŘÍŇKA NA PC

POZN.: TENTO VÝKRES NESLOUŽÍ JAKO DÍLENSKÁ DOKUMENTACE.
DODAVATEL JE ZODPOVĚDNÝ ZA DOSTATEČNÉ NADIMENZOVÁNÍ
KOTVÍCÍCH PRVKŮ. ROZMĚRY STAVEBNÍCH KONSTRUKCÍ JSOU ORIENTAČNÍ,
PŘED REALIZACÍ JE NUTNÉ ZAMĚŘENÍ NA MÍSTĚ.

NAVRHOVAL	Ing. Martin Gazda		 SPECTA projektování a realizace staveb
SCHVÁLIL	Ing. Martin Gazda		
INVESTOR:	Městské služby Ústí nad Labem, p.o. Panská 1700/23, 400 01 Ústí nad Labem		SPECTA s.r.o., Na Posádě 62/1111, 400 01 Ústí n.L. IČ: 279 156 356; DIČ: CZ279156356 telefon: 475 511 441 e-mail: info@specta.cz GSM: 733 112 924 www.specta.cz
MRČE:	AREÁL KLÍŠE, ÚSTÍ NAD LABEM - WELLNESS A FITNESS U Koupaliště 575/11, 40001 Ústí nad Labem - Klíše		DATUM 10/2023 Č. ZAKÁZKY S-23-016 STUPEŇ PD ZSPD/DPS FORMÁT VÝKR. A1
SOUBOR:	SO 02 D.1-02.5 Interiér, exteriér		
NÁZEV VÝKRESU:	WELLNESS - BAR		MĚŘITKO: 1:25 Č. PŘÍLOHY: D.1-02.5.b.06