



LAMELOVÉ STĚNY - PŮDORYS (M 1:50)

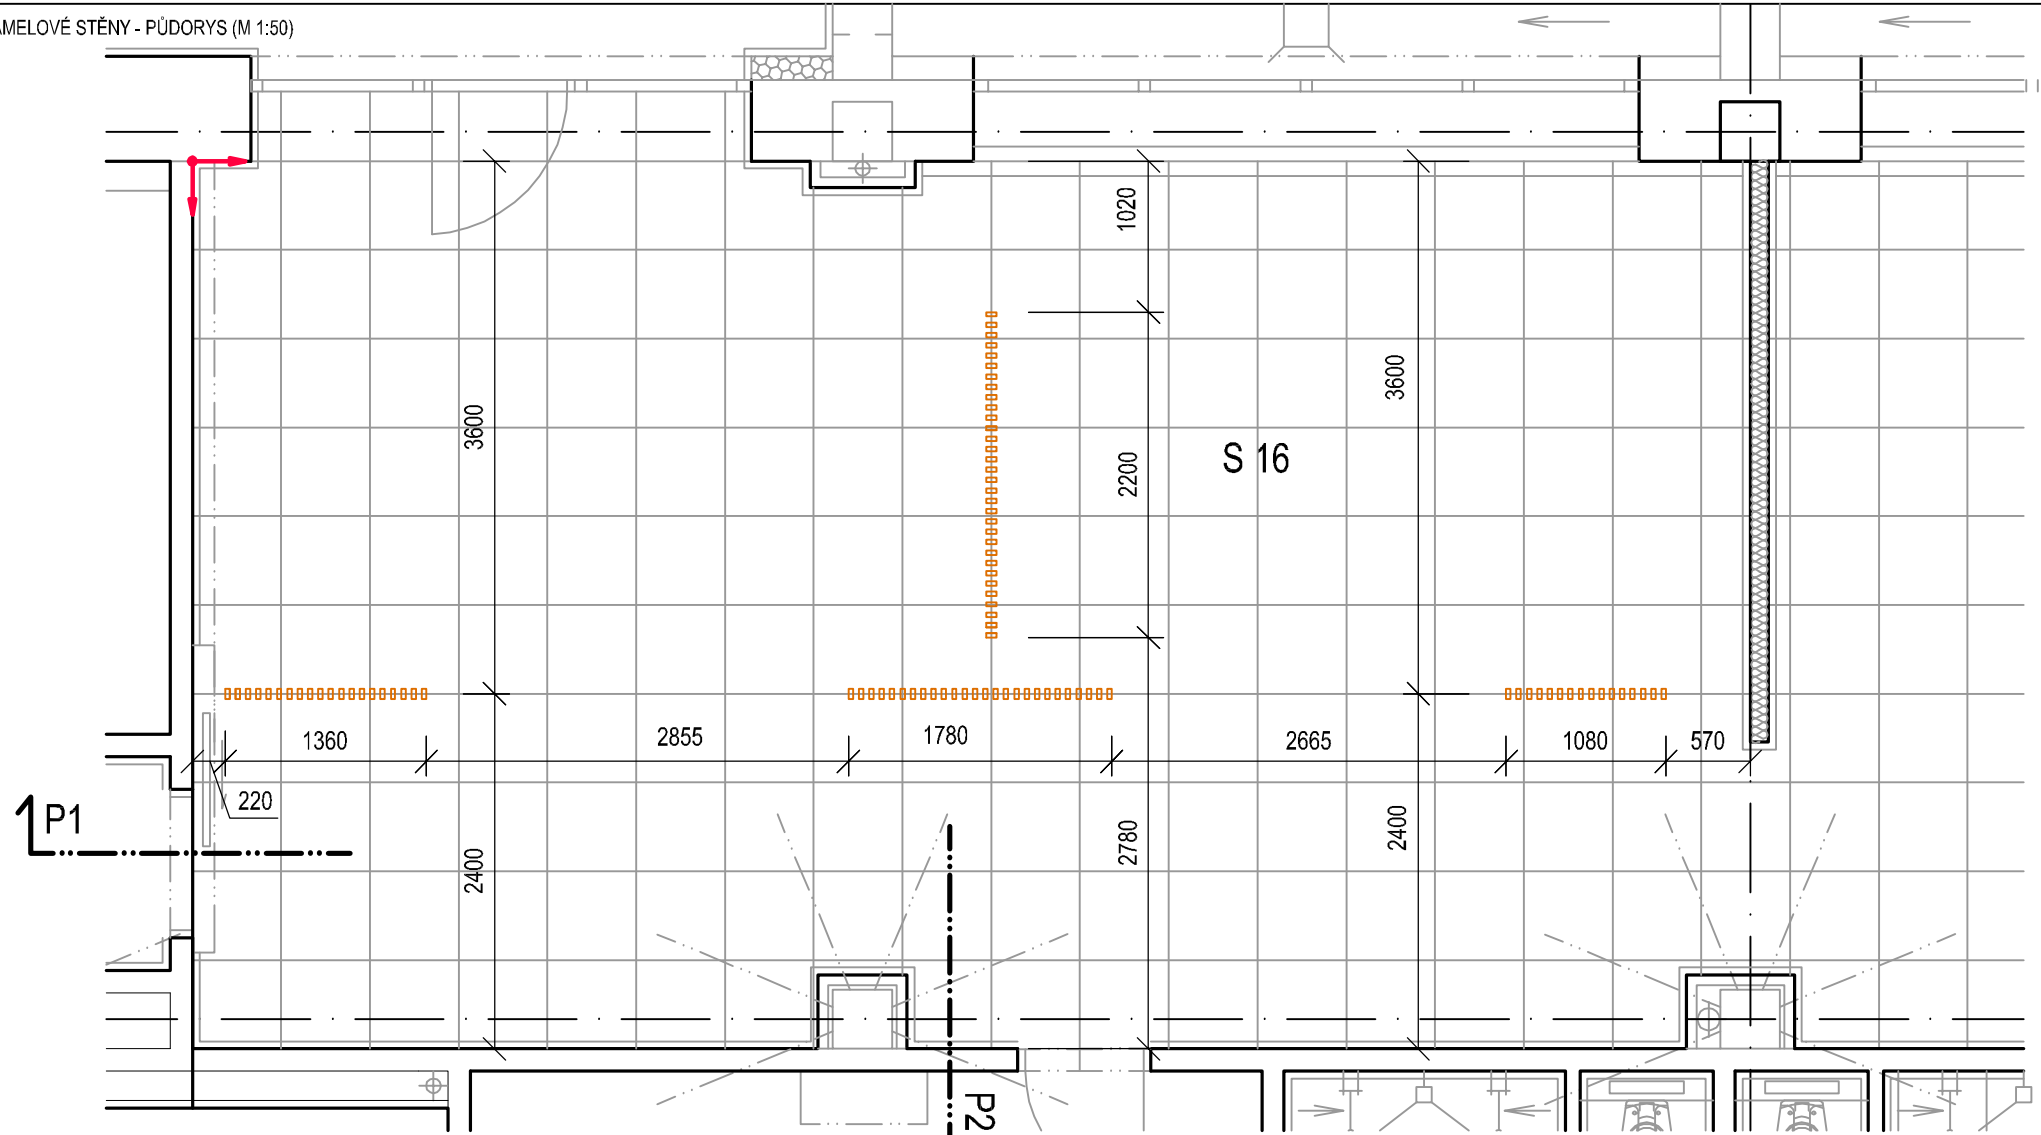

LAMELOVÉ STĚNY - POHLED P1

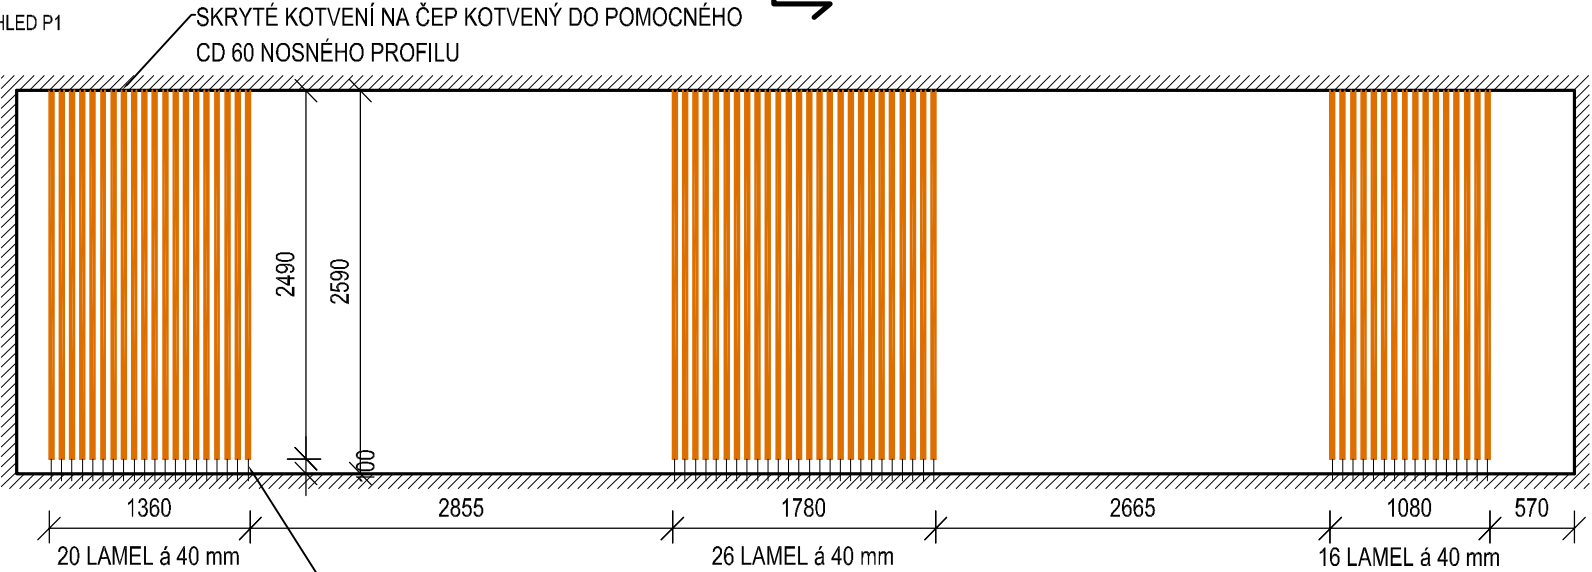


LEGENDA


VERTIKÁLNÍ LAMELY DO PROSTORU - 30x70x2490 mm, DEKOR DUB, JÁDRO Z MDF S LAMINOVANÝM POVRCHEM ZE VŠECH 4 STRAN  
MEZI LAMELAMI MEZERA 40 mm  
SKRYTÉ KOTVENÍ NA ČEP - NA LAMELÁCH BUDOU OSCILAČNÍ BRUSKOU VYŘÍZNUTY ČEPY  
DO ČEPŮ BUDOU VYVRTÁNY OTVORY PRO PŘICHYCENÍ KE STROPU POMOCÍ HMOŽDINEK  
NA PODLAZE BUDE PROVEDENO KOTVENÍ NA TRNY



POZN.: TENTO VÝKRES NESLOUŽÍ JAKO DÍLENSKÁ DOKUMENTACE. DODAVATEL JE ZODPOVĚDNÝ ZA DOSTATEČNÉ NADIMENZOVÁNÍ  
KOTVÍCÍCH PRVKŮ. ROZMĚRY STAVEBNÍCH KONSTRUKCÍ JSOU ORIENTAČNÍ, PŘED REALIZACÍ JE NUTNÉ ZAMĚŘENÍ NA MÍSTĚ.

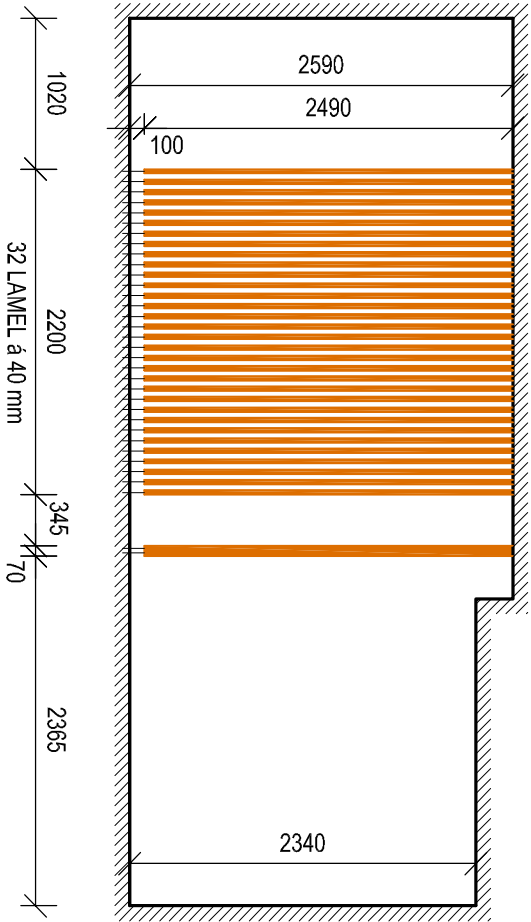LAMELOVÉ STĚNY - POHLED P2

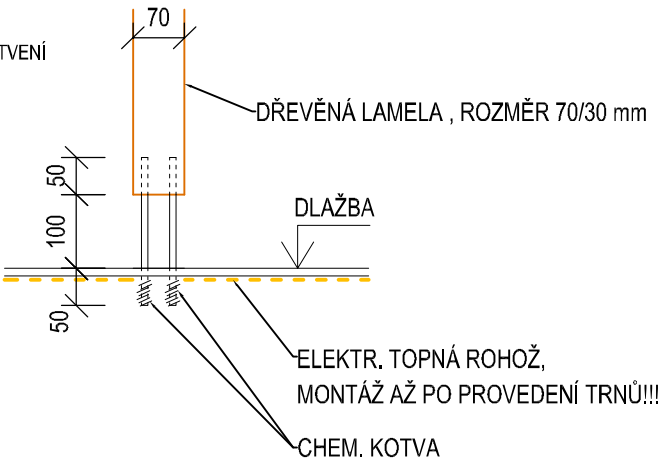

DETAIL KOTVENÍ



NAVRHOVAL	Ing. Martin Gazda		<div> projektování a realizace staveb</div> <div>SPECTA s.r.o., Na Popluží 821/11, 400 01 Ústí n. L. IČ: 273 05 350, DIČ: CZ27305350</div> <div>telefon: 475 511 441 GSM: 733 121 924</div> <div>e-mail: info@specta.cz www.specta.cz</div>	
SCHVÁLIL	Ing. Martin Gazda			
INVESTOR:		Městské služby Ústí nad Labem, p.o. Panská 1700/23, 400 01 Ústí nad Labem		
AKCE:		AREÁL KLÍŠE, ÚSTÍ NAD LABEM - WELLNESS A FITNESS U Koupaliště 575/11, 40001 Ústí nad Labem - Klíše		
SOUBOR:		SO 02 D.1-02.5 Interiér, exteriér		
NÁZEV VÝKRESU:		WELLNESS - LAMELOVÉ DĚLÍCÍ STĚNY		
			DATUM	10/2023
			Č. ZAKÁZKY	S-23-016
			STUPEŇ PD	ZSPD/DPS
			FORMÁT VÝKR.	A3
			MĚRITKO:	1:10
			C. PŘÍLOHY:	D.1-02.5.b.11

**SPECTA**  
projektování a realizace staveb

SPECTA s.r.o., Na Popluží 821/11, 400 01 Ústí n. L.  
IČ: 273 05 350, DIČ: CZ27305350  
telefon: 475 511 441 e-mail: info@specta.cz  
GSM: 733 121 924 www.specta.cz