



ŘEZ A-A' - STAVEBNÍ ÚPRAVY

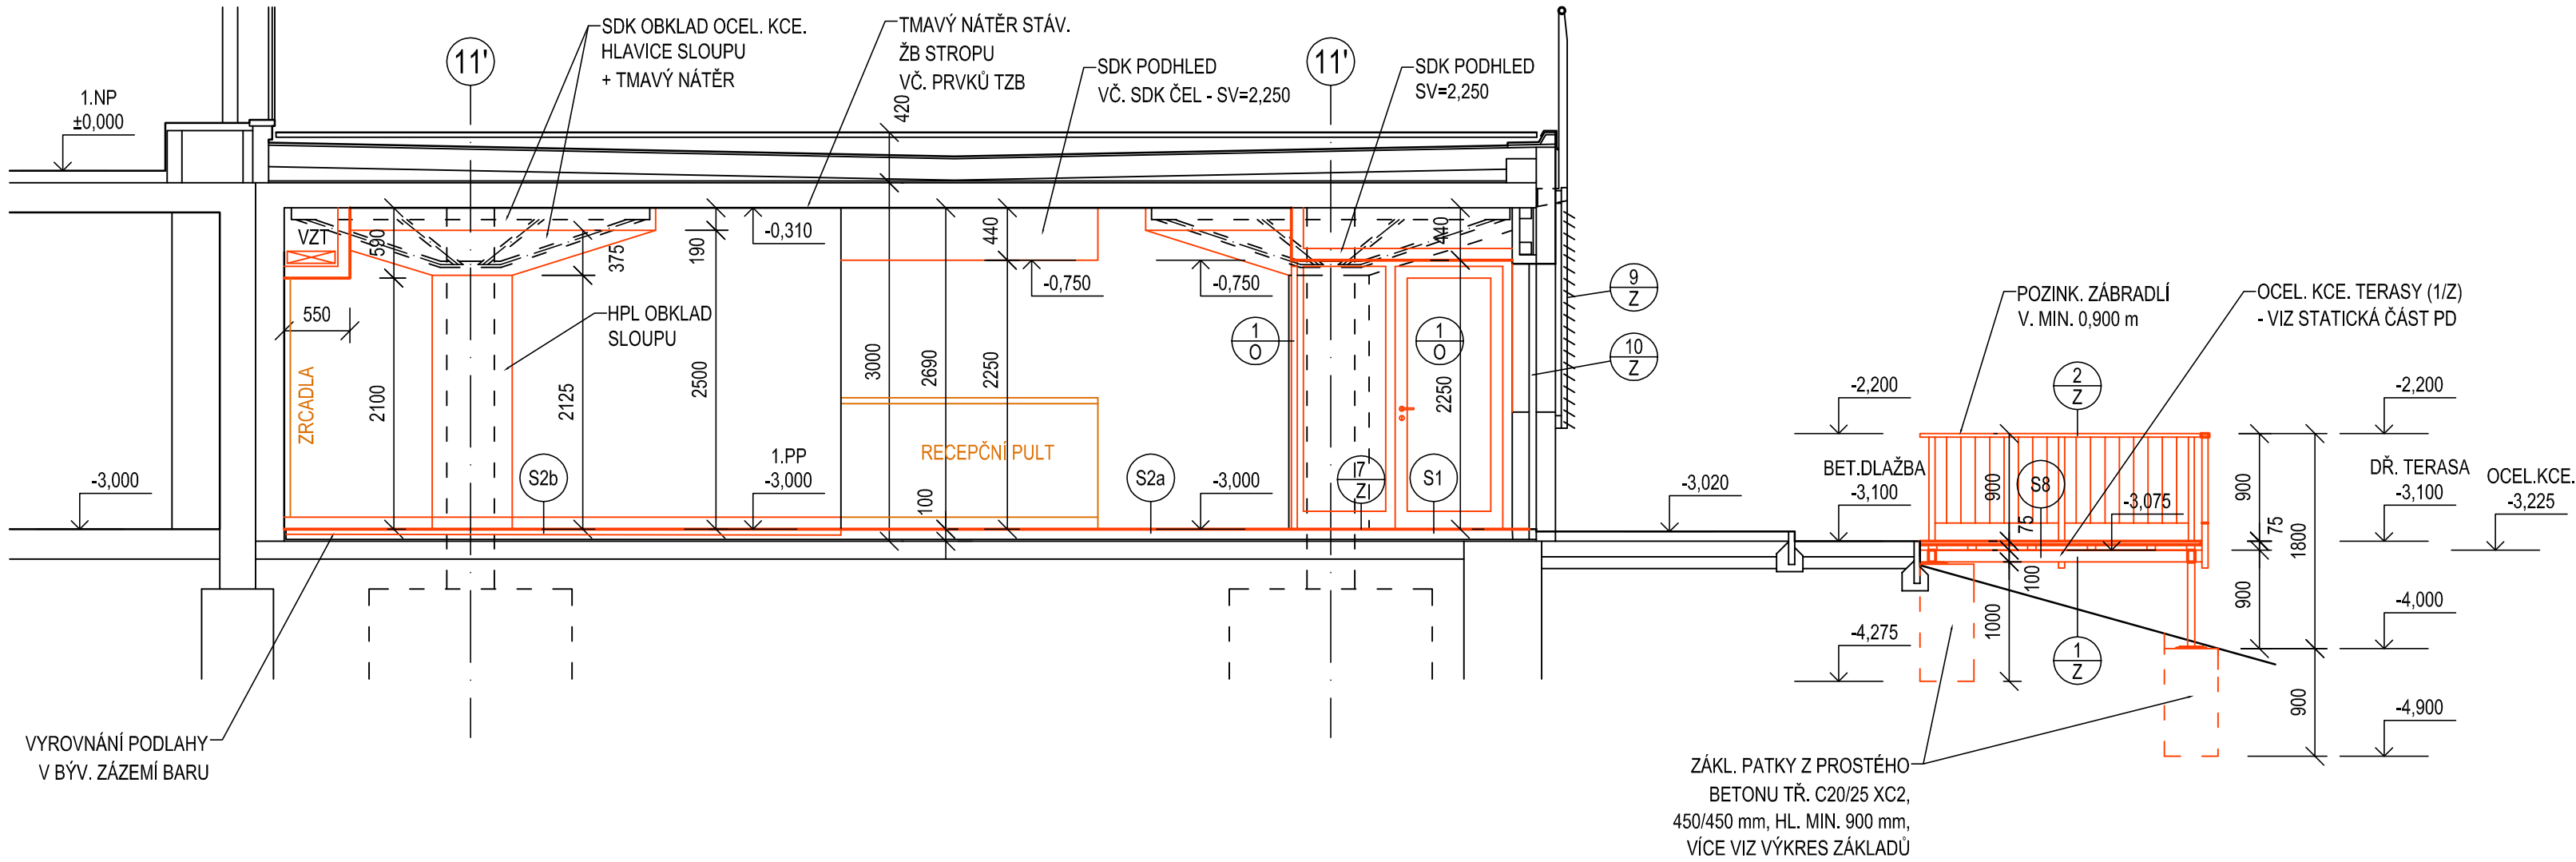

ŘEZ A-A' - STÁV. STAV + BOURÁNÍ

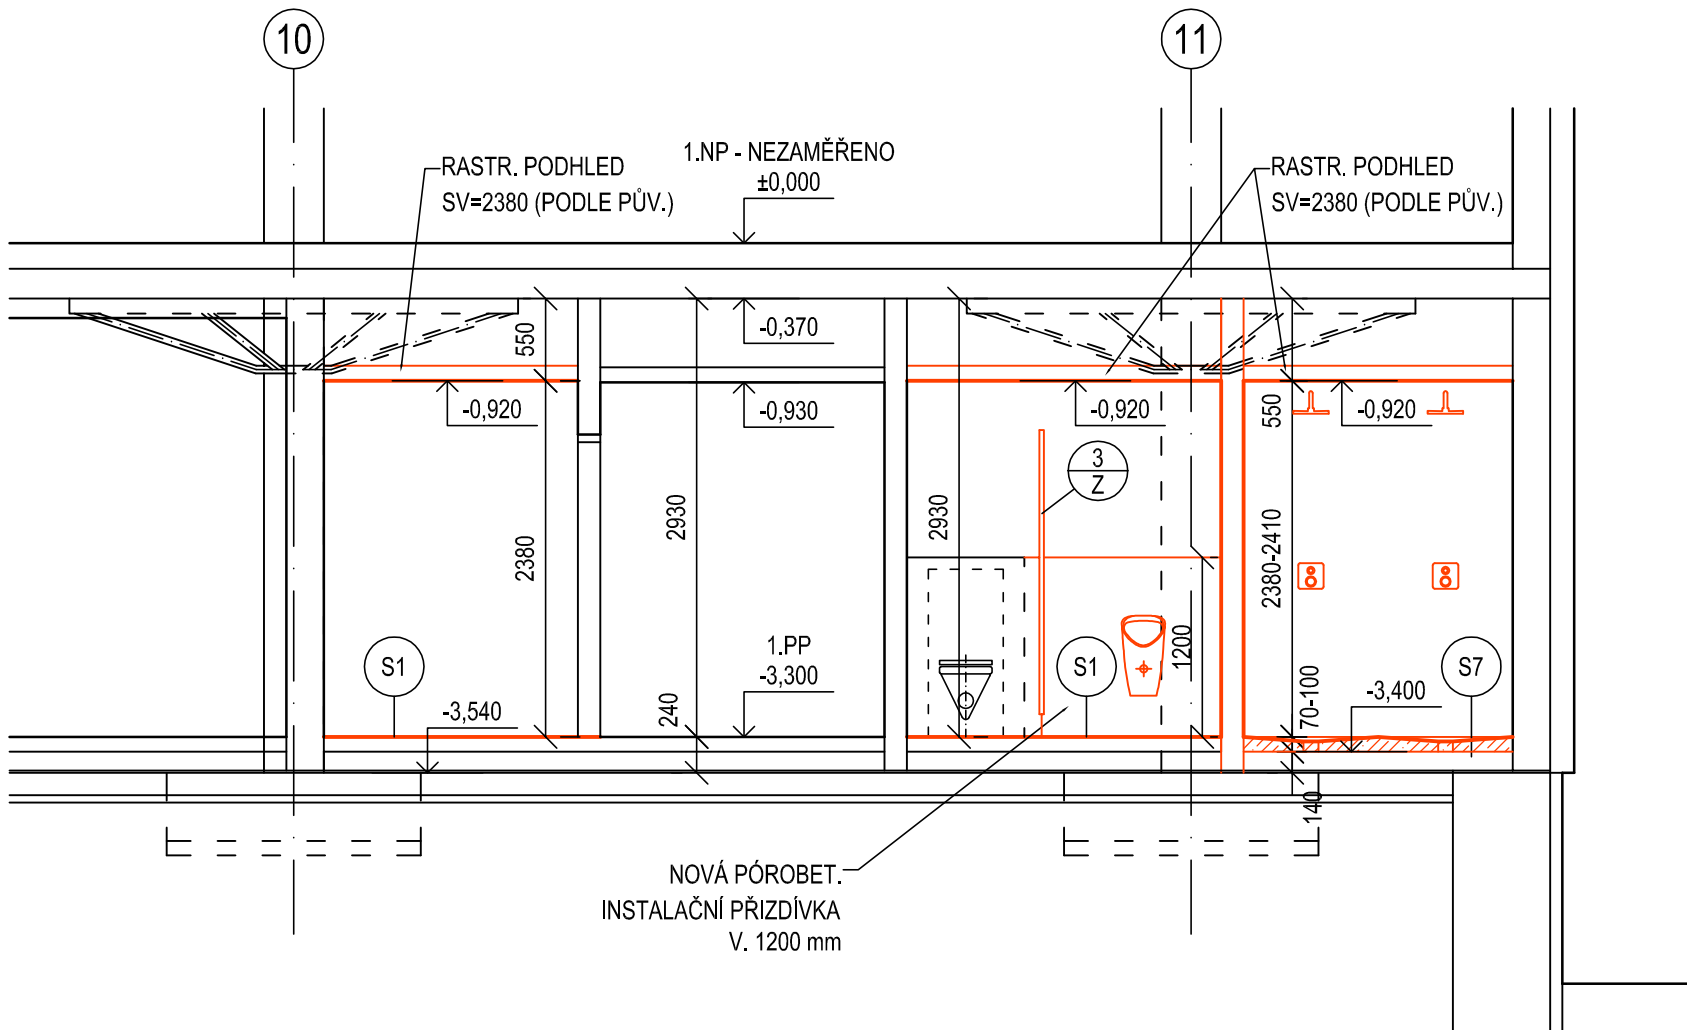

LEGENDA MATERIÁLŮ

- STÁVAJÍCÍ KONSTRUKCE
- NOVÉ NAVRŽENÉ KONSTRUKCE
- VNITŘNÍ ZDIVO Z PÓROBETONOVÝCH PŘÍČKOVEK, TL. 50-150 mm
- SDK OBKLAD/PŘEDSTĚNA - OBYČ. DESKA 1x 12,5 mm NA KOV. ROŠT
- BETONOVÁ MAZANINA - VÍCE VIZ SKLADBY KONSTRUKCÍ
- VESTAVĚNÝ NÁBYTEK

SKLADBY KONSTRUKCÍ

- S1** SKLADBA NOVÉ PODLAHOVÉ KRYTINY NA STÁV. PODKLAD
  - PODLAHOVÁ KRYTINA DLE LEGENDY MÍSTNOSTÍ, TL. DO 20 mm
  - HYDROIZOLAČNÍ STĚRKA S VÝZTUŽNÝMI ROHOVÝMIKOUTOVÝMI PÁSKAMI - POUZE MOKRÉ PROVOZY
  - SAMONIVEL. CEM. STĚRKA, TL. DO 5 mm - DLE POTŘEBY
  - STÁVAJÍCÍ BETONOVÁ MAZANINA - PONECHAT
- S2a** SKLADBA NOVÉ SPORTOVNÍ PODLAHY NA STÁV. PODKLAD
  - SPORTOVNÍ PODLAHOVÁ KRYTINA TATAMI PUZZLE 1000/1000 mm TVRZENÁ, TL. 20 mm
  - SAMONIVEL. CEM. STĚRKA, TL. DO 5 mm - DLE POTŘEBY
  - STÁVAJÍCÍ BETONOVÁ MAZANINA - PONECHAT
  - ODPOJIT STÁV. PODL. VYTÁPĚNÍ - VIZ PD ÚT
- S2b** SKLADBA NOVÉ SPORTOVNÍ PODLAHY NA STÁV. SPÁDOVANÝ PODKLAD
  - SPORTOVNÍ PODLAHOVÁ KRYTINA TATAMI PUZZLE 1000/1000 mm TVRZENÁ, TL. 20 mm
  - SAMONIVEL. CEM. STĚRKA, TL. 0-25 mm - DLE POTŘEBY
  - STÁVAJÍCÍ BETONOVÁ MAZANINA - PONECHAT
- S3** SKLADBA NOVÉ PROTIPÁDOVÉ SPORTOVNÍ PODLAHY NA STÁV. PODKLAD
  - PROTIPÁDOVÁ PODLAHA POD JEDNORUČNÍ ČINKY 500/500 mm ČERNÁ S RASTREM, TL. 40 mm, DODÁVKA VČ. LEMOVACÍHO PŘECHODOVÉHO PROFILU
  - SAMONIVEL. CEM. STĚRKA, TL. DO 5 mm - DLE POTŘEBY
  - STÁVAJÍCÍ BETONOVÁ MAZANINA - PONECHAT
  - ODPOJIT STÁV. PODL. VYTÁPĚNÍ - VIZ PD ÚT
- S4** SKLADBA NOVÉ PVC PODLAHY NA STÁV. DLAŽBU
  - PODLAHOVÁ KRYTINA DLE LEGENDY MÍSTNOSTÍ, TL. DO 20 mm
  - SAMONIVEL. CEM. STĚRKA, TL. DO 5 mm - DLE POTŘEBY
  - STÁV. KER. DLAŽBA + FLEXI LEPIDLO, TL. 15 mm - PONECHAT, ODSTRANIT POUZE UVOLNĚNÉ KUSY
  - SAMONIV. CEM. POTĚR, TL. 45 mm (NAD NOPY)
  - SYS. IZOL. DESKA PRO PODL. VYTÁPĚNÍ, TL. 40 mm
  - 1x SBS MODIF. ASF. PÁS, TL. 5 mm
  - BETON C25/30 S ROZPTÝLENOU VÝZTUŽÍ, TL. 150 mm
  - PODKL. BETON C8/10 - XF0, TL. 50 mm
  - ROSTLÝ TERÉN
- S5** SKLADBA DOPLNĚNÍ PODLAHY PO VYBOURANÉ BET. RAMPĚ - PŘEDPOKLAD
  - PODLAHOVÁ KRYTINA DLE LEGENDY MÍSTNOSTÍ, TL. DO 20 mm
  - SAMONIVEL. CEM. STĚRKA, TL. DO 5 mm - DLE POTŘEBY
  - BETON. MAZANINA C 25/30 - XC2 S KARI SÍTÍ 150/150/8, TL. DO 100 mm - ZAROVNAT SE STÁVAJÍCÍM BETONEM
  - PE FOLIE
  - STÁVAJÍCÍ PODLAHOVÝ POLYSTYREN, CELK. TL. 140 mm
  - 1x SBS MODIF. ASF. PÁS, TL. 5 mm
  - BETON C 25/30 - XC2 S KARI SÍTÍ 150/150/8, TL. 100 mm
  - PODKLADNÍ BETON C 8/10 - XF0, TL. 50 mm
  - ROSTLÝ TERÉN
- S6** SKLADBA NOVÉ BETONOVÉ RAMPY PRO OTP
  - PODLAHOVÁ KRYTINA DLE LEGENDY MÍSTNOSTÍ, TL. DO 20 mm (KER. DLAŽBA)
  - SPÁDOVANÁ BETON. MAZANINA C 25/30 - XC2 S KARI SÍTÍ 150/150/8, TL. 45-280 mm, V TL. 0-45 mm POUŽÍT VYSOKOPEVNOSTÍ CEM. STĚRKU
  - SAMONIV. CEM. POTĚR, TL. 45 mm (NAD NOPY)
  - SYS. IZOL. DESKA PRO PODL. VYTÁPĚNÍ, TL. 40 mm
  - 1x SBS MODIF. ASF. PÁS, TL. 5 mm
  - BETON C25/30 S ROZPTÝLENOU VÝZTUŽÍ, TL. 150 mm
  - PODKL. BETON C8/10 - XF0, TL. 50 mm
  - ROSTLÝ TERÉN
- S7** SKLADBA NOVÉ SPÁDOVANÉ PODLAHY U SPRCHOVÝCH KOUTŮ
  - KERAMICKÁ DLAŽBA NA FLEXI LEPIDLO, TL. DO 20 mm
  - HYDROIZOLAČNÍ STĚRKA S VÝZTUŽNÝMI ROHOVÝMIKOUTOVÝMI PÁSKAMI
  - SPÁDOVANÁ BETONOVÁ MAZANINA Z BETONU TR. C 25/30 XC2, TL. CCA 70-90 mm, SPÁD MIN. 2% SMĚREM KE VPUSTI
  - PE FOLIE
  - STÁVAJÍCÍ PODLAHOVÝ POLYSTYREN, CELK. TL. 140 mm
  - 1x SBS MODIF. ASF. PÁS, TL. 5 mm
  - BETON C 25/30 - XC2 S KARI SÍTÍ 150/150/8, TL. 100 mm
  - PODKLADNÍ BETON C 8/10 - XF0, TL. 50 mm
  - ROSTLÝ TERÉN
- S8** SKLADBA VENKOVNÍ TERASY
  - TERASOVÁ PRKNA ZE SIBÍRSKÉHO MODŘINU, SKRYTÉ KOTVENÍ, TL. 28 mm
  - PODKLADNÍ ROŠT Z HRANOLŮ 70/45 mm ZE SIBÍRSKÉHO MODŘINU á MAX. 500 mm, KOTVIT DO OK
  - POZINK. NOSNÁ KCE. Z OCELOVÝCH JEKLŮ (1/2) ZALOŽENÁ NA BET. PATKÁCH - VÍCE VIZ STATICKÁ ČÁST PD

NAVRHOVAL	Ing. Martin Gazda		<b>SPECTA</b> projektování a realizace staveb SPECTA s.r.o., Na Popelkách 821/111, 400 01 Ústí n. L. IČ: 273 05 360, DIČ: CZ27305360 telefon: 475 511 441 e-mail: info@specta.cz GSM: 733 121 924 www.specta.cz
SCHVÁLIL	Ing. Martin Gazda		
INVESTOR	Městské služby Ústí nad Labem, p.o. Panská 1700/23, 400 01 Ústí nad Labem		DATUM 08/2023
AKCE	AREÁL KLÍŠE, ÚSTÍ NAD LABEM - WELLNESS A FITNESS U Koupaliště 575/11, 40001 Ústí nad Labem - Klíše		Č. ZAKÁZKY S-23-016
SOUHRN	S0 01 - D.1-01.1 - Architektonicko-stavební řešení		STUPĚN PD ZSPD / DPS
NAZEV VÝKRESU	ŘEZY - STAVEBNÍ ÚPRAVY		FORMÁT VÝKR. A1
MĚRITVO	1:50		C. PRŮJEM D.1-01.1.b.07