


FÉNOVÉ STĚNY WELLNESS


ŠATNA MUŽI (m. č. F 15)

POHLED ČELNÍ

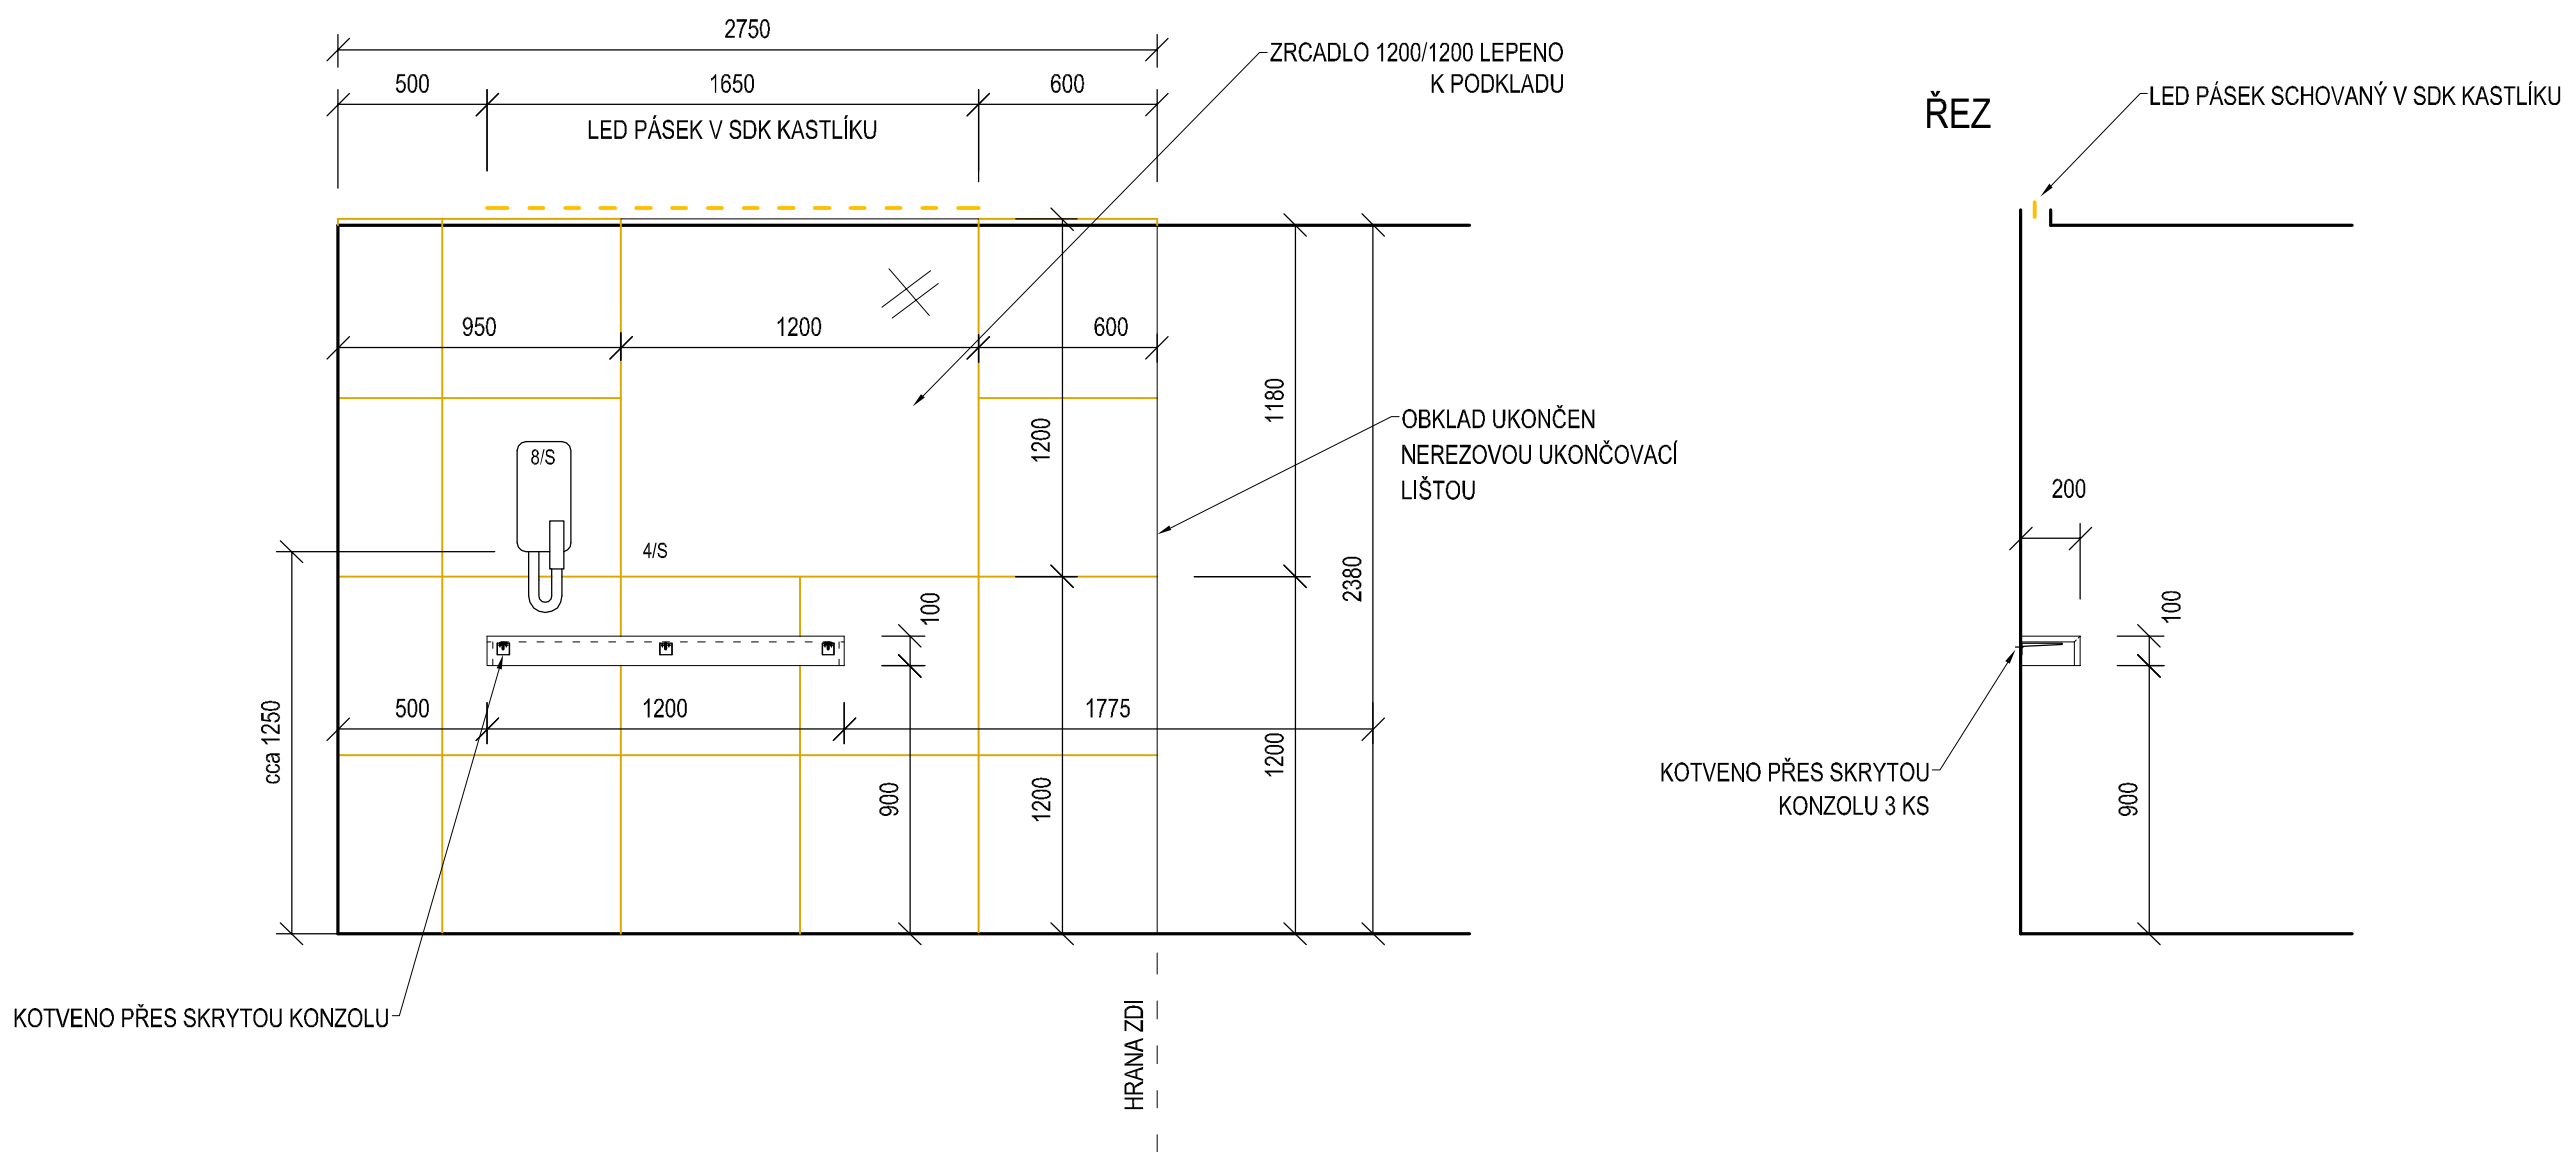

ŠATNA ŽENY (m.č. F 06)

POHLED ČELNÍ

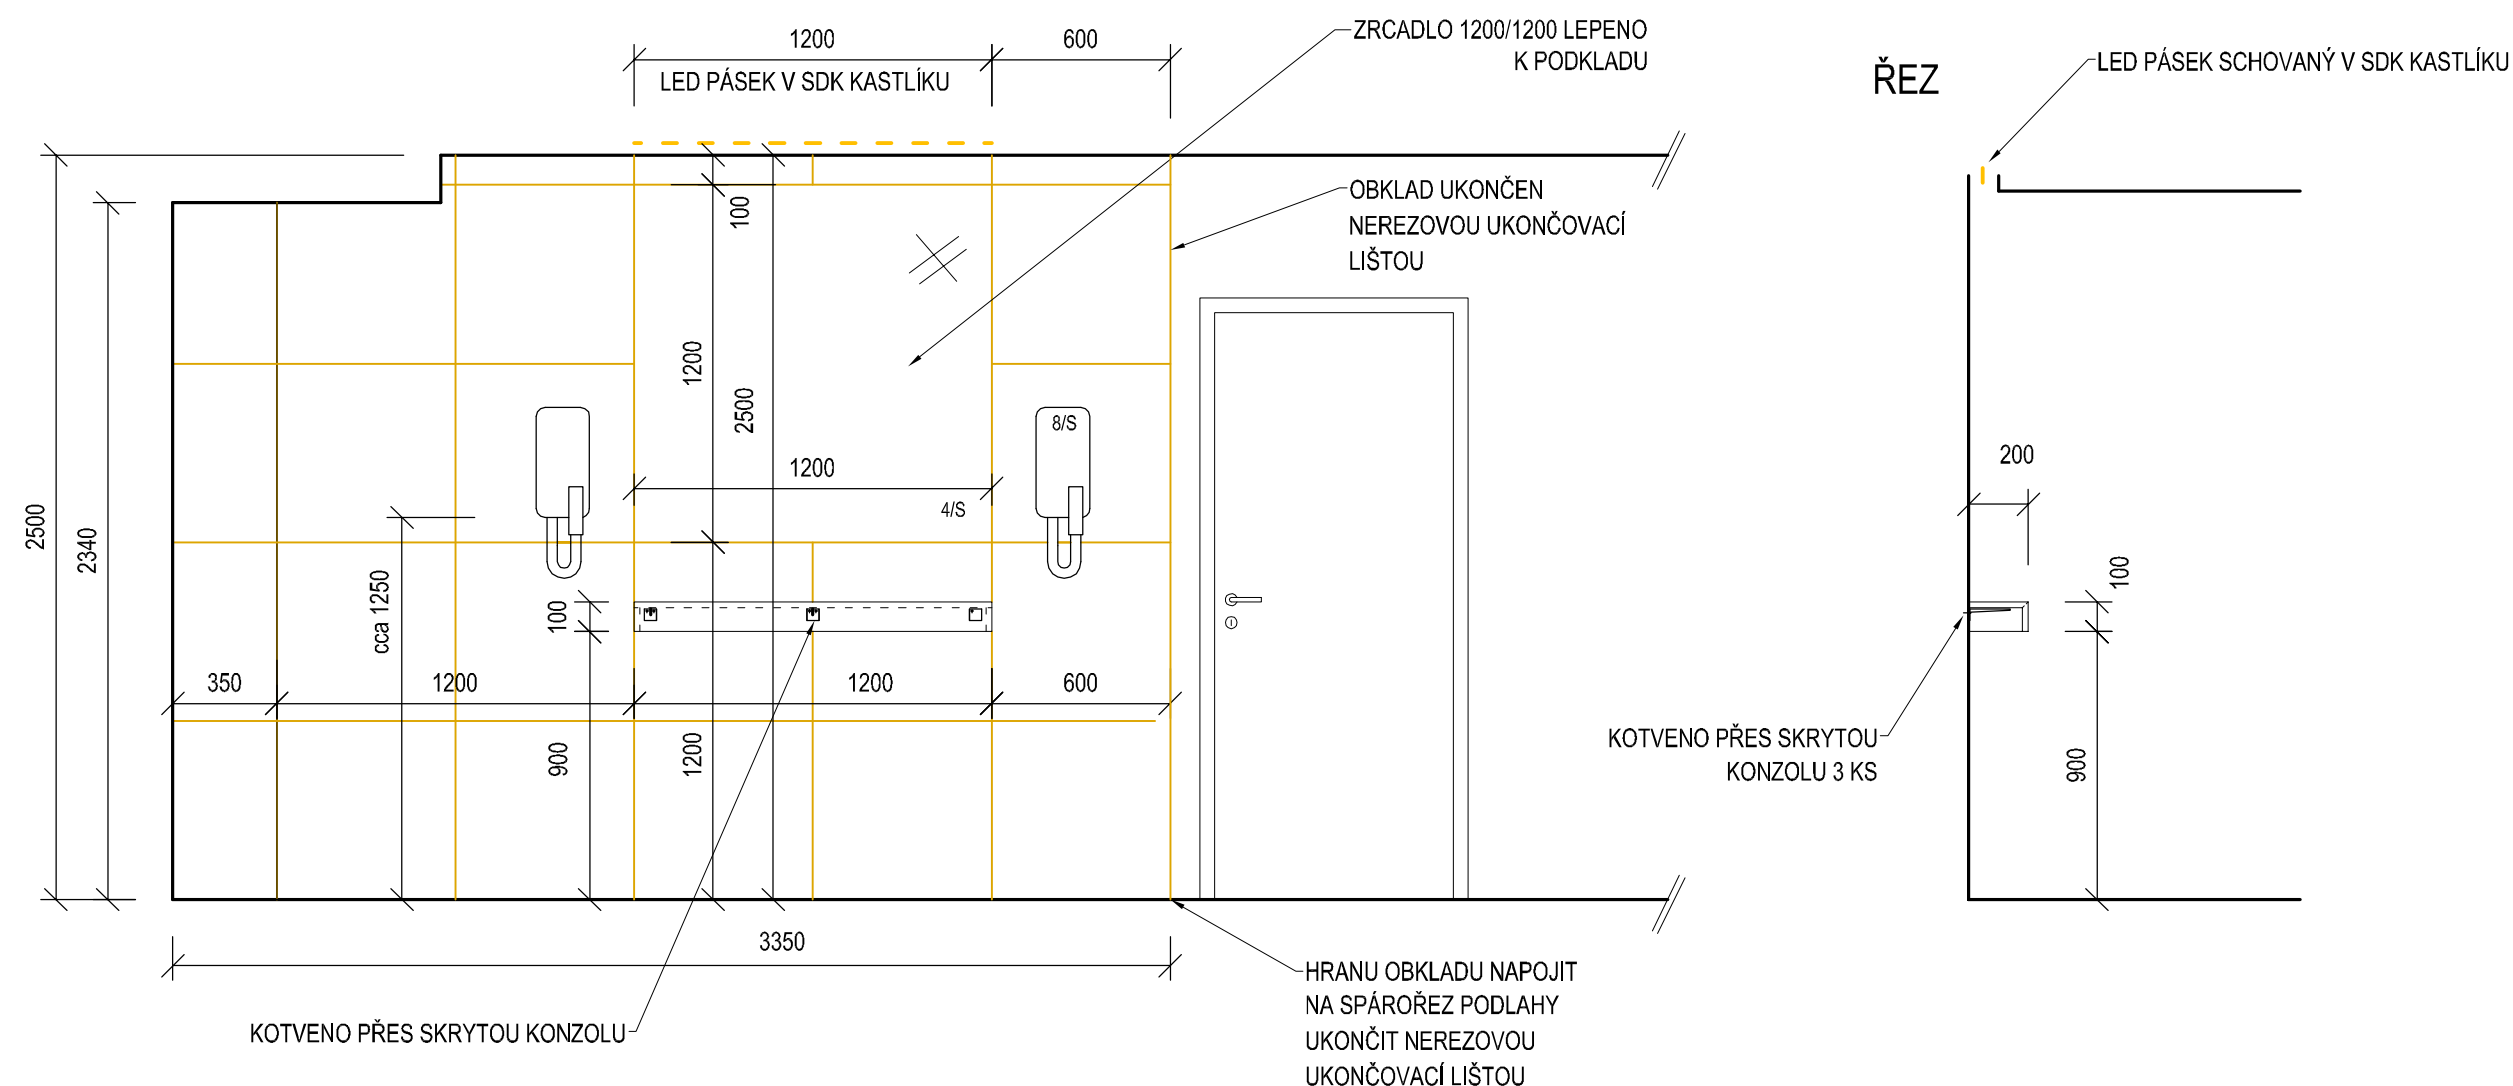

FÉNOVÁ STĚNA - ŠATNA MUŽI

PŮDORYSNÝ ROZMĚR POLICE:	1200 x 200 mm
VÝŠKA:	100 mm
MATERIÁL:	LAMINO DESKA TL. 18 mm, DEKOR DUB
KOTVENÍ:	KOTVENO PŘES SKRYTOU KONZOLU NA KAŽDÝ PULT 3 SKRYTÉ OCELOVÉ KONZOLY
VYBAVENÍ:	ZRCADLO LEPENÉ K PODKLADU 1x NÁSTĚNNÝ FÉN DO PROVOZU PRO VEŘEJNOST (MATERIÁL - PLAST BÍLÝ)



FÉNOVÁ STĚNA - ŠATNA ŽENY

PŮDORYSNÝ ROZMĚR POLICE:	1200 x 200 mm
VÝŠKA:	100 mm
MATERIÁL:	LAMINO DESKA TL. 18 mm, DEKOR DUB
KOTVENÍ:	KOTVENO PŘES SKRYTOU KONZOLU NA KAŽDÝ PULT 3 SKRYTÉ OCELOVÉ KONZOLY
VYBAVENÍ:	ZRCADLO LEPENÉ K PODKLADU 2x NÁSTĚNNÝ FÉN DO PROVOZU PRO VEŘEJNOST (MATERIÁL - PLAST BÍLY)

LEGENDA POVRCHŮ

	KERAMICKÝ OBKLAD SVĚTLE BÉŽOVÁ, FORMÁT 600/600 mm
✕	ZRCADLO LEPENÉ K PODKLADU

POZN.: TENTO VÝKRES NESLOUŽÍ JAKO DÍLENSKÁ DOKUMENTACE. DODAVATEL JE ZODPOVĚDNÝ ZA DOSTATEČNÉ NADIMENZOVÁNÍ KOTVÍCÍCH PRVKŮ. ROZMĚRY STAVEBNÍCH KONSTRUKCÍ JSOU ORIENTAČNÍ, PŘED REALIZACÍ JE NUTNÉ ZAMĚŘENÍ NA MÍSTĚ.

NAVRHOVAL	Ing. Martin Gazda		 SPECTA projektování a realizace staveb	
SCHVÁLIL	Ing. Martin Gazda			
INVESTOR:	Městské služby Ústí nad Labem, p.o. Panská 1700/23, 400 01 Ústí nad Labem		SPECTA s.r.o., Na Popluzí 821/11, 400 01 Ústí n.L. IČ: 273 05 350, DIČ: CZ27305350	
AKCE:	AREÁL KLÍŠE, ÚSTÍ NAD LABEM - WELLNESS A FITNESS U Koupaliště 575/11, 40001 Ústí nad Labem - Klíše		telefon: 475 511 441 GSM: 733 121 924 e-mail: info@specta.cz www.specta.cz	
SOUBOR:	SO 02 D.1-02.5 Interiér, exteriér		DATUM	10/2023
NÁZEV VÝKRESU:	WELLNESS - FÉNOVÉ STĚNY		Č. ZAKÁZKY	S-23-016
			STUPEŇ PD	ZSPD/DPS
			FORMÁT VÝKR.	A2
		MĚŘITKO:	1:25	C. PRÍLOHY:
				D.1-02.5.b.07