



OBJEKT A - PŮDORYS 1.NP

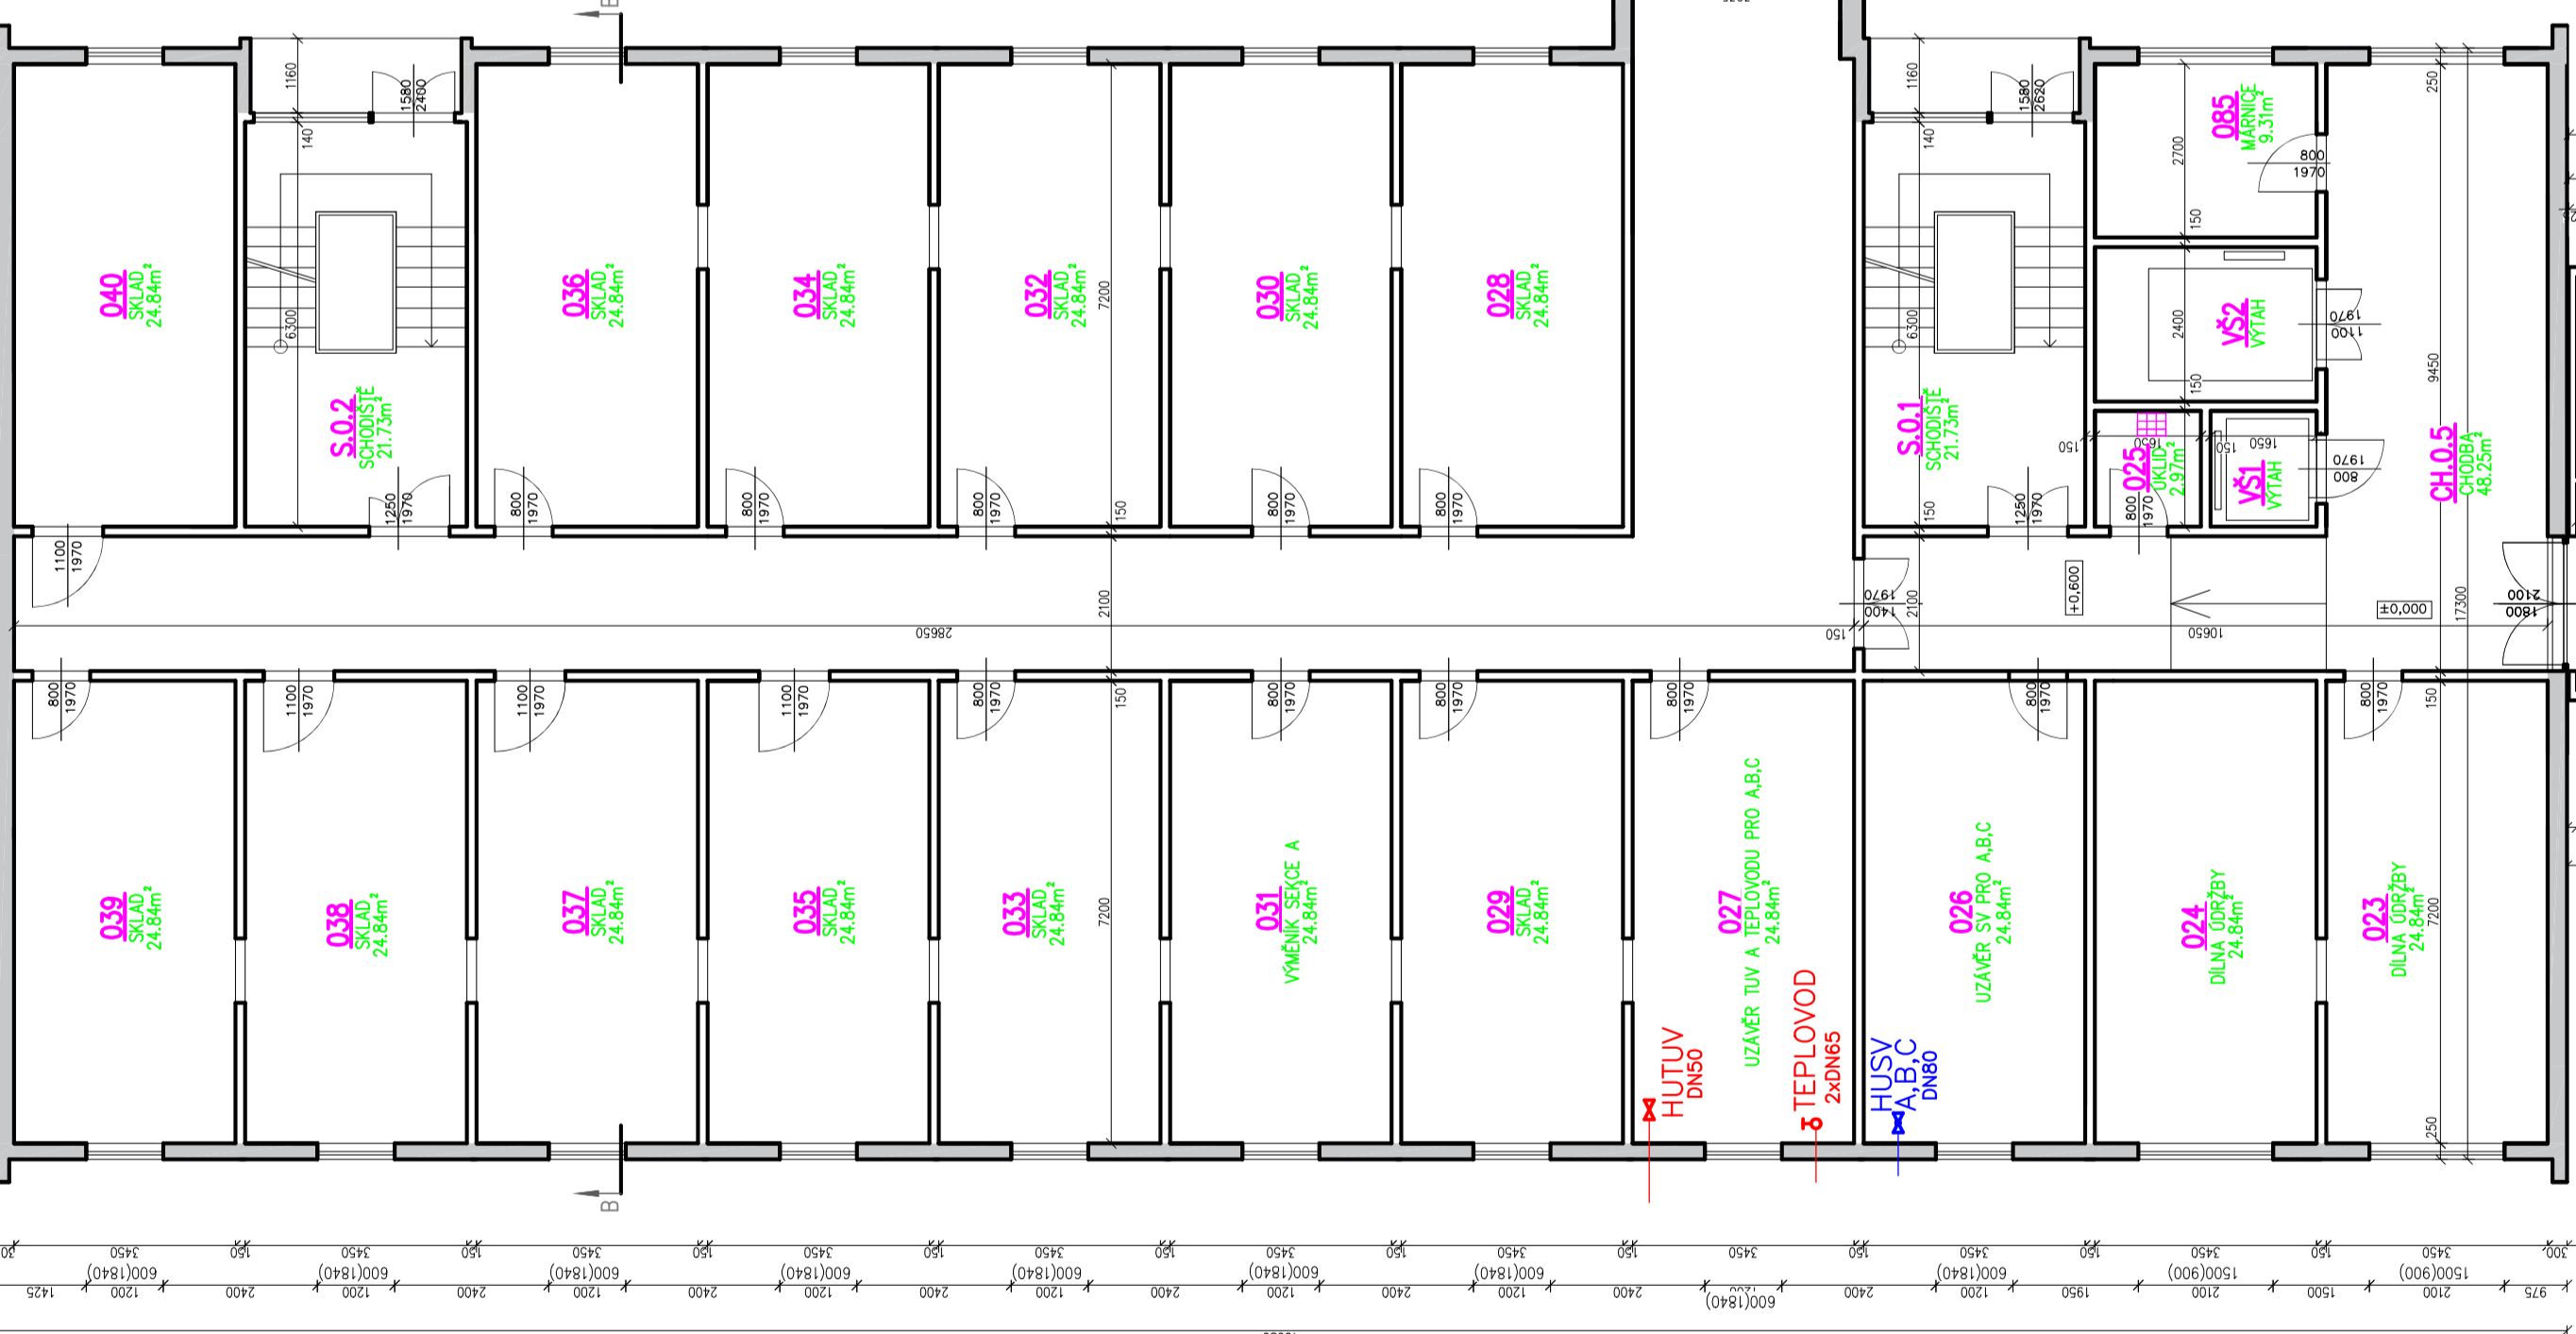

LEGENDA MATERIÁL
■ ZEDROVĚNÝ KAMENÝ POKRYT
■ ZEDROVĚNÝ KAMENÝ POKRYT

OBJEKT C - PŮDORYS 1.NP

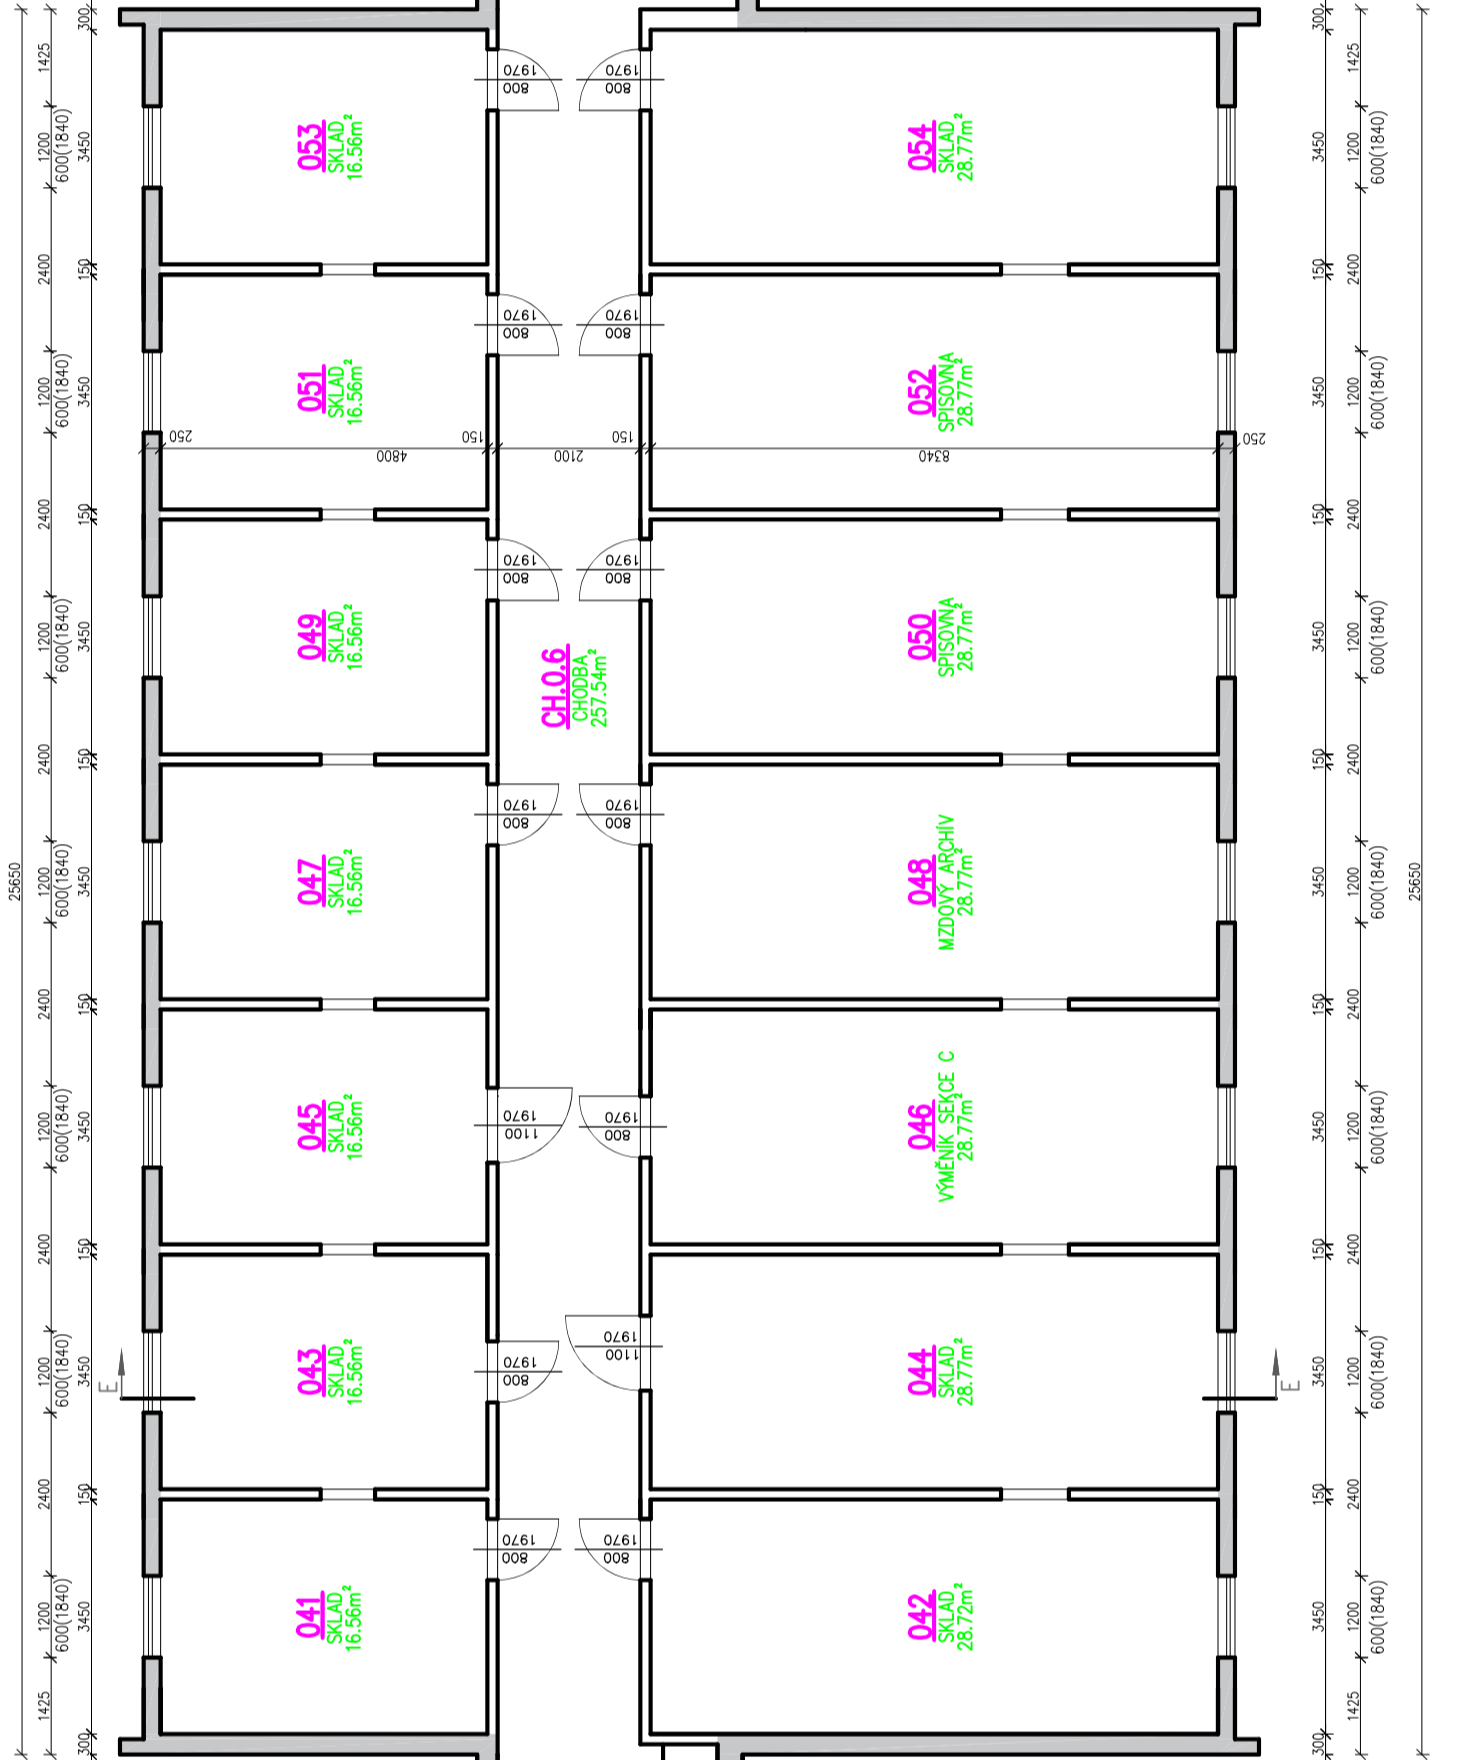

OBJEKT B - PŮDORYS 1.NP

