OBJEKT A- PŮDORYS 4.NP

OBJEKT C- PŮDORYS 4.NP

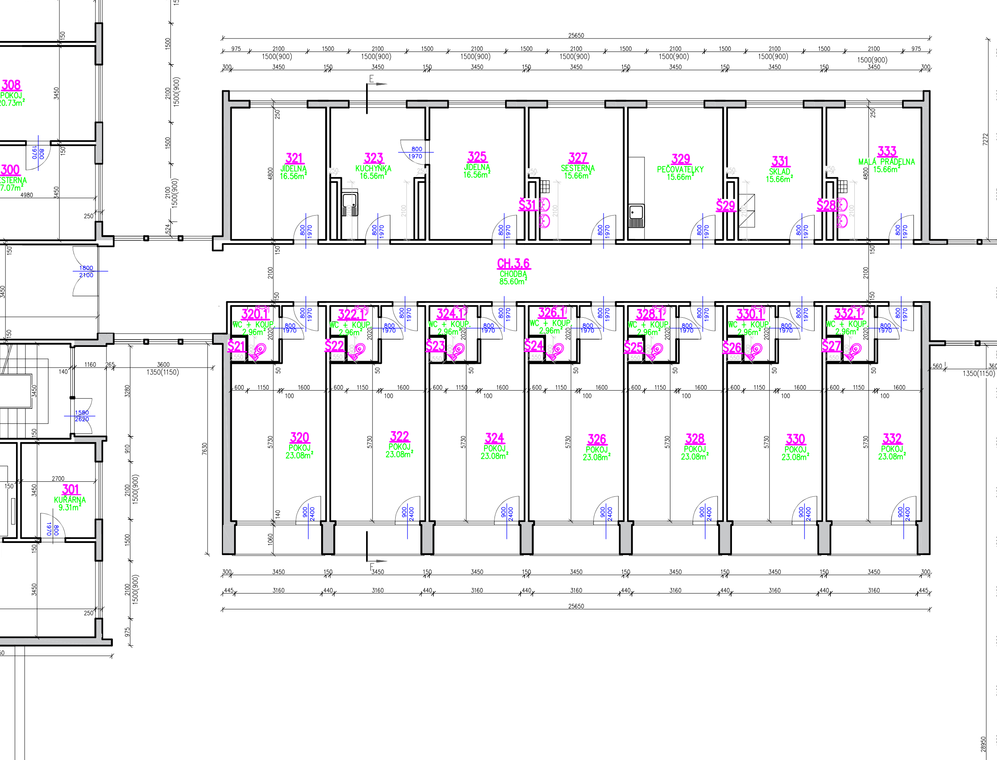

OBJEKT B- PŮDORYS 4.NP

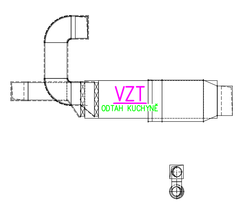

Tabulka místností 4.NP objekt C

Číslo	Název	Plocha	Podlaha
320	POKOJ	23,08	LINOLEUM
320.1	WC + KOUP.	2,96	DLAŽBA KERAMICKÁ
321	JÍDELNA	16,56	LINOLEUM
322	POKOJ	23,08	LINOLEUM
322.1	WC + KOUP.	2,96	DLAŽBA KERAMICKÁ
323	KUCHYŇKA	16,56	LINOLEUM
324	POKOJ	23,08	LINOLEUM
324.1	WC + KOUP.	2,96	DLAŽBA KERAMICKÁ
325	JÍDELNA	16,56	LINOLEUM
326	POKOJ	23,08	LINOLEUM
326.1	WC + KOUP.	2,96	DLAŽBA KERAMICKÁ
327	SESTERNA	15,66	DLAŽBA KERAMICKÁ
328	POKOJ	23,08	LINOLEUM
328.1	WC + KOUP.	2,96	DLAŽBA KERAMICKÁ
329	PEČOVATELKY	15,66	DLAŽBA KERAMICKÁ
330	POKOJ	23,08	LINOLEUM
330.1	WC + KOUP.	2,96	DLAŽBA KERAMICKÁ
331	SKLAD	15,66	LINOLEUM
332	POKOJ	23,08	LINOLEUM
332.1	WC + KOUP.	2,96	DLAŽBA KERAMICKÁ
333	MALÁ PRÁDELNA	15,66	LINOLEUM
CH.3.6	CHODBA	85,6	DLAŽBA KERAMICKÁ
S21	ŠACHTA	0,49	
S22	ŠACHTA	0,49	
S23	ŠACHTA	0,49	
S24	ŠACHTA	0,49	
S25	ŠACHTA	0,49	
S26	ŠACHTA	0,49	
S27	ŠACHTA	0,49	
S28	ŠACHTA	0,52	
S29	ŠACHTA	0,52	
S31	ŠACHTA	0,52	

Tabulka místností 4.NP objekt A

Číslo	Název	Plocha	Podlaha
CH.3.5	CHODBA	133,84	DLAŽBA KERAMICKÁ
S.3.1	SCHODIŠTĚ	21,73	DLAŽBA KERAMICKÁ
S.3.2	SCHODIŠTĚ	21,73	DLAŽBA KERAMICKÁ
VS1	VÝTAH	2,97	
VŠ2	VÝTAH	8,28	
S04	ŠACHTA	0,49	
S05	ŠACHTA	0,49	
S06	ŠACHTA	0,49	
S07	ŠACHTA	0,49	
S08	ŠACHTA	0,49	
S09	ŠACHTA	0,49	
S10	ŠACHTA	0,49	
S11	ŠACHTA	0,49	
S12	ŠACHTA	0,49	
S13	ŠACHTA	0,49	
S14	ŠACHTA	0,49	
S15	ŠACHTA	0,49	
S16	ŠACHTA	0,49	
S17	ŠACHTA	0,49	
S18	ŠACHTA	0,49	
S19	ŠACHTA	0,49	
S20	ŠACHTA	0,49	

Tabulka místností 4.NP objekt A

Číslo	Název	Plocha	Podlaha
300	SESTERNA	17,07	LINOLEUM
300.1	WC + KOUP.	3,23	DLAŽBA KERAMICKÁ
300.2	VSTUP	3,55	LINOLEUM
301	KUŘÁRNA	9,31	LINOLEUM
302	SKLAD	2,97	LINOLEUM
303	POKOJ + KK	17,07	LINOLEUM
303.1	WC + KOUP.	3,23	DLAŽBA KERAMICKÁ
303.2	VSTUP	3,55	LINOLEUM
304	POKOJ + KK	17,07	LINOLEUM
304.1	WC + KOUP.	3,23	DLAŽBA KERAMICKÁ
304.2	VSTUP	3,55	LINOLEUM
305	POKOJ + KK	15	LINOLEUM
305.1	WC + KOUP.	3,23	DLAŽBA KERAMICKÁ
305.2	VSTUP	3,55	LINOLEUM
306	POKOJ + KK	15	LINOLEUM
306.1	WC + KOUP.	3,23	DLAŽBA KERAMICKÁ
306.2	VSTUP	3,55	LINOLEUM
307	POKOJ + KK	15	LINOLEUM
307.1	WC + KOUP.	3,23	DLAŽBA KERAMICKÁ
307.2	VSTUP	3,55	LINOLEUM
308	POKOJ	20,73	DLAŽBA KERAMICKÁ
308.1	WC + KOUP.	3,23	DLAŽBA KERAMICKÁ
309	POKOJ + KK	15	LINOLEUM
309.1	WC + KOUP.	3,23	DLAŽBA KERAMICKÁ
309.2	VSTUP	3,55	LINOLEUM
310	POKOJ	20,73	LINOLEUM
310.1	WC + KOUP.	3,23	DLAŽBA KERAMICKÁ
311	POKOJ + KK	15	LINOLEUM
311.1	WC + KOUP.	3,23	DLAŽBA KERAMICKÁ
311.2	VSTUP	3,55	LINOLEUM
312	POKOJ	20,73	LINOLEUM
312.1	WC + KOUP.	3,23	DLAŽBA KERAMICKÁ
313	POKOJ + KK	15	LINOLEUM
313.1	WC + KOUP.	3,23	DLAŽBA KERAMICKÁ
313.2	VSTUP	3,55	LINOLEUM
314	POKOJ	20,73	LINOLEUM
314.1	WC + KOUP.	3,23	DLAŽBA KERAMICKÁ
315	POKOJ + KK	15	LINOLEUM
315.1	WC + KOUP.	3,23	DLAŽBA KERAMICKÁ
315.2	VSTUP	3,55	LINOLEUM
316	POKOJ + KK	15	LINOLEUM
316.1	WC + KOUP.	3,23	DLAŽBA KERAMICKÁ
316.2	VSTUP	3,55	LINOLEUM
317	POKOJ + KK	17,07	LINOLEUM
317.1	WC + KOUP.	3,23	DLAŽBA KERAMICKÁ
317.2	VSTUP	3,55	LINOLEUM
318	POKOJ	20,73	LINOLEUM
318.1	WC + KOUP.	3,23	DLAŽBA KERAMICKÁ

Tabulka místností 4.NP objekt B

Číslo	Název	Plocha	Podlaha
335	POKOJ + KK	17,66	LINOLEUM
335.1	WC + KOUP.	3,13	DLAŽBA KERAMICKÁ
335.2	VSTUP	2,89	LINOLEUM
336	POKOJ + KK	17,66	LINOLEUM
336.1	WC + KOUP.	3,13	DLAŽBA KERAMICKÁ
336.2	VSTUP	2,89	LINOLEUM
337	POKOJ + KK	15,59	LINOLEUM
337.1	WC + KOUP.	3,13	DLAŽBA KERAMICKÁ
337.2	VSTUP	2,89	LINOLEUM
338	POKOJ + KK	15,59	LINOLEUM
338.1	WC + KOUP.	3,13	DLAŽBA KERAMICKÁ
338.2	VSTUP	2,89	LINOLEUM
339	POKOJ + KK	15,59	LINOLEUM
339.1	WC + KOUP.	3,13	DLAŽBA KERAMICKÁ
339.2	VSTUP	2,89	LINOLEUM
340	POKOJ	13,21	LINOLEUM
340.1	WC	1,26	DLAŽBA KERAMICKÁ
340.2	CHODBA	5,15	LINOLEUM
340.3	CHODBA	3,67	LINOLEUM
341	POKOJ + KK	15,59	LINOLEUM
341.1	WC + KOUP.	3,13	DLAŽBA KERAMICKÁ
341.2	VSTUP	2,89	LINOLEUM
342	KOUPELNA	15,29	LINOLEUM
342.1	CHODBA	7,66	LINOLEUM
343	POKOJ + KK	15,59	LINOLEUM
343.1	WC + KOUP.	3,13	DLAŽBA KERAMICKÁ
343.2	VSTUP	2,89	LINOLEUM
344	POKOJ + KK	17,66	LINOLEUM
344.1	WC + KOUP.	3,13	DLAŽBA KERAMICKÁ
344.2	VSTUP	2,89	LINOLEUM
345	POKOJ + KK	15,59	LINOLEUM
345.1	WC + KOUP.	3,13	DLAŽBA KERAMICKÁ
345.2	VSTUP	2,89	LINOLEUM
346	POKOJ + KK	17,66	LINOLEUM
346.1	WC + KOUP.	3,13	DLAŽBA KERAMICKÁ
346.2	VSTUP	2,89	LINOLEUM
347	POKOJ + KK	15,59	LINOLEUM
347.1	WC + KOUP.	3,13	DLAŽBA KERAMICKÁ
347.2	VSTUP	2,89	LINOLEUM
348	POKOJ + KK	17,66	LINOLEUM
348.1	WC + KOUP.	3,13	DLAŽBA KERAMICKÁ
348.2	VSTUP	2,89	LINOLEUM
349	POKOJ + KK	15,59	LINOLEUM
349.1	WC + KOUP.	3,13	DLAŽBA KERAMICKÁ
349.2	VSTUP	2,89	LINOLEUM
350	POKOJ + KK	17,66	LINOLEUM
350.1	WC + KOUP.	3,13	DLAŽBA KERAMICKÁ
350.2	VSTUP	2,89	LINOLEUM
351	WC	2,97	DLAŽBA KERAMICKÁ
352	POKOJ + KK	17,66	LINOLEUM
352.1	WC + KOUP.	3,13	DLAŽBA KERAMICKÁ
352.2	VSTUP	2,89	LINOLEUM
353	SKLAD	8,28	LINOLEUM
354	ŠATNA	9,31	LINOLEUM
CH.3.7	CHODBA	133,9	DLAŽBA KERAMICKÁ
S.3.3	SCHODIŠTĚ	21,73	DLAŽBA KERAMICKÁ
S.3.4	SCHODIŠTĚ	21,73	DLAŽBA KERAMICKÁ

Tabulka místností 4.NP objekt B

Číslo	Název	Plocha	Podlaha
VS3	VÝTAH	2,97	
S34	ŠACHTA	0,67	
S35	ŠACHTA	0,3	
S36	ŠACHTA	0,58	
S37	ŠACHTA	0,67	
S38	ŠACHTA	0,67	
S39	ŠACHTA	0,67	
S40	ŠACHTA	0,67	
S41	ŠACHTA	0,67	
S42	ŠACHTA	0,67	
S43	ŠACHTA	0,67	
S44	ŠACHTA	0,67	
S45	ŠACHTA	0,67	
S46	ŠACHTA	0,67	
S47	ŠACHTA	0,67	
S48	ŠACHTA	0,67	
S49	ŠACHTA	0,67	
S50	ŠACHTA	0,67	

Tabulka místností 4.NP objekt D1, D2

Číslo	Název	Plocha	Podlaha
VZT	ODTAH KUCHYNĚ	3,25	
VŠ4	STROJOVNA VÝTAHU	18,5	

Zodpovědný projektant:	Ing. Pavel Koníř	DRAKISA	
Kreslil:	Ing. Pavel Koníř		
Schválil:	Ing. Pavel Koníř		
Místo:	Ústí nad Labem	Kraj: Ústecký	
Stavebník:	STATUTÁRNÍ MĚSTO ÚSTÍ NAD LABEM VELKÁ HRADEBNÍ 2336/8, ÚSTÍ NAD LABEM	Zakázkové číslo:	Z2022036
		Stupeň:	DSPS
Akce:	**PROJEKTOVÁ DOKUMENTACE STÁVAJÍCÍHO STAVU OBJEKTU** **DOMOV PRO SENIORY KRÁSNÉ BŘEZNO**	Datum:	9/2022
		Formát:	A0
Název:	**OBJEKT A, B, C, D1, D2** **PŮDORYS 4.NP**	Měřítko: 1:100	Číslo výkresu: **D.1.1.24**