


ŘEZ - OBJEKT "B"

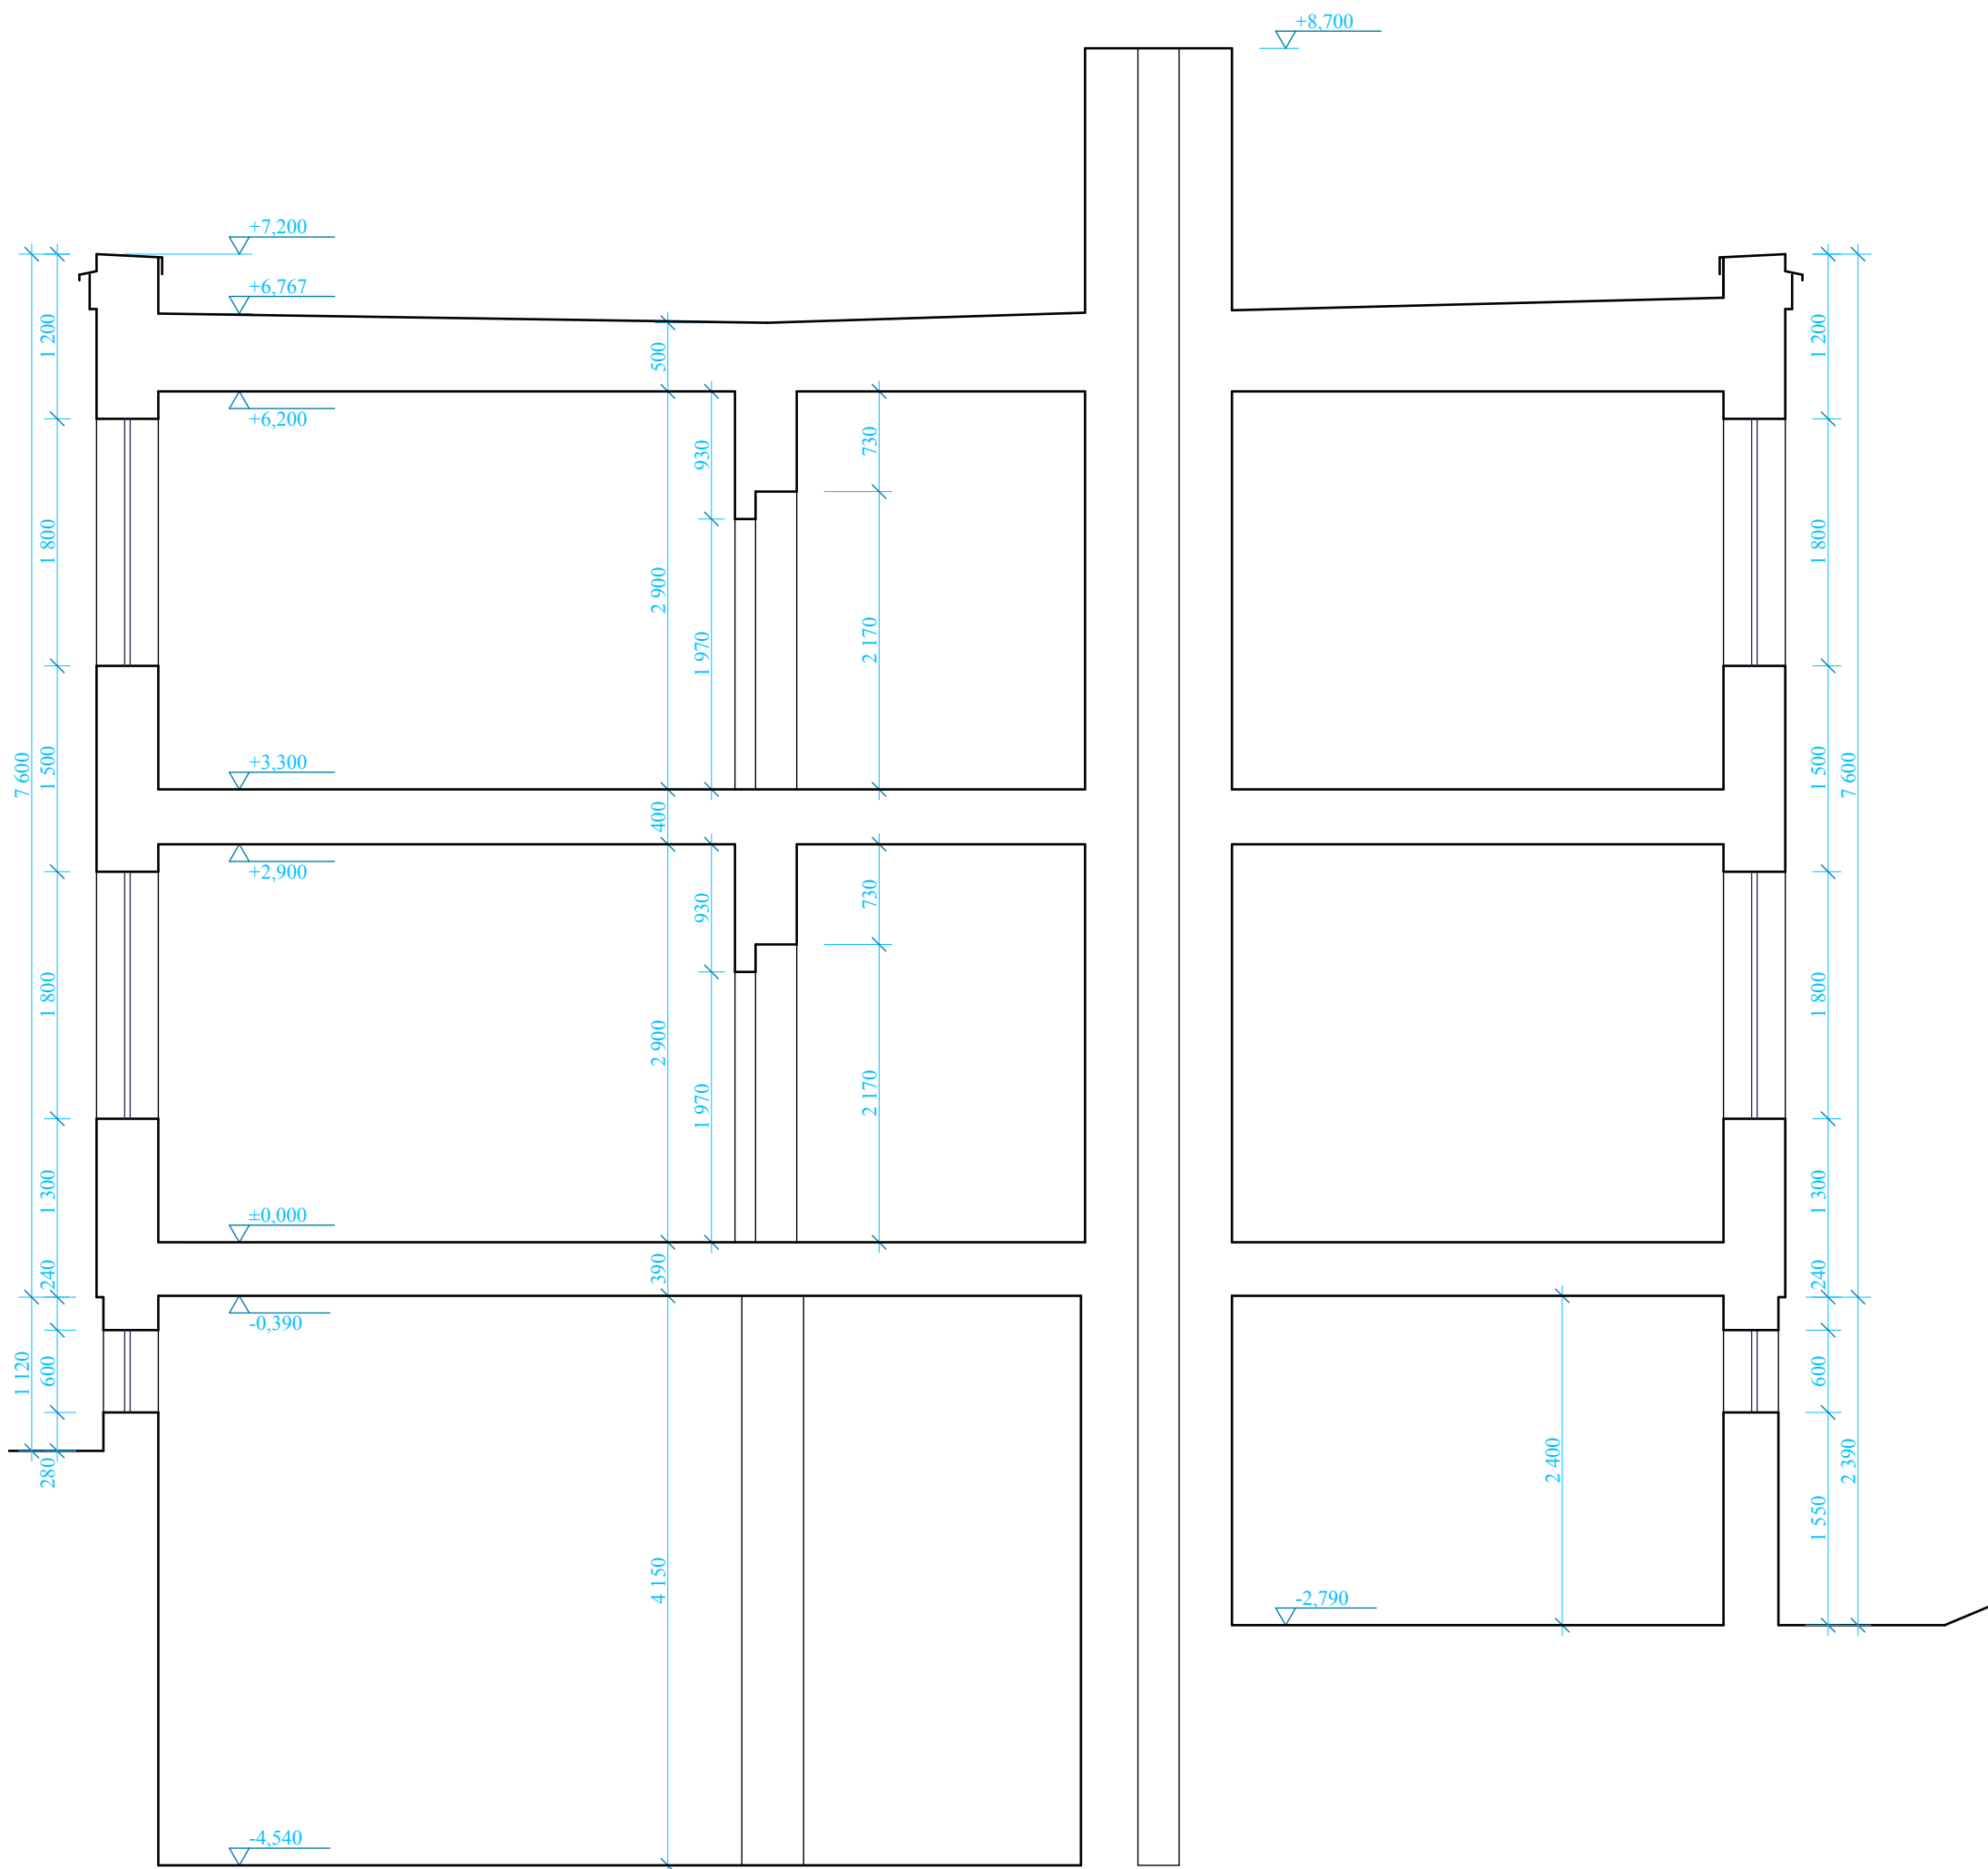

08/2022 AKTUALIZACE PASPORTIZACE Ing.arch. Daniel ZYGULA	Zodp. proj. : Ing. J. Zapletal	Kreslil : V.Hamala, Ing.J.Bělik ml.	Ing. Jiří Zapletal Ústecká 230 403 39 Chlumec	
	Vypracoval : Ing. J. Zapletal	Datum : 12/2014		
	Obec : Velké Březno	Kraj : Severočeský		
	Investor : DPS Velké Březno			
	DOMOV PRO SENIORY VELKÉ BŘEZNO PAVILON "B"		Formát : 8xA4	Účel : PASPORT
			Arch.č.: 1012014	Výhotovení :
			Zak.č. : 1012014	
ŘEZ		Měřitko : 1:50	Č. přílohy :	