


LEGENDA POŽÁRNÍ OCHRANY	
	OVLÁDÁNÍ UZAVÍRÁNÍ POŽ. DVEŘÍ POMOCÍ SYSTÉMU EPS
	ODBLOKOVÁNÍ DVEŘÍ POMOCÍ SYSTÉMU EPS
	SMĚR ÚNIKU OSOB
	ÚNIK OSOB NA VOLNÉ PROSTRANSTVÍ
	TOTAL STOP
	MAJÁK PRO KLÍČOVÝ TREZOR
	NOUZOVOVÝ ZVUKOVÝ SYSTÉM
	OBSLUŽNÝ A SIGNALIZAČNÍ PANEL
	TLAČÍTKOVÝ HLÁŠIČ EPS
	KLÍČOVÝ TREZOR POŽÁRNÍ OCHRANY
	OBSLUŽNÉ POLE POŽÁRNÍ OCHRANY
	HLAVNÍ ÚSTŘEDNA EPS

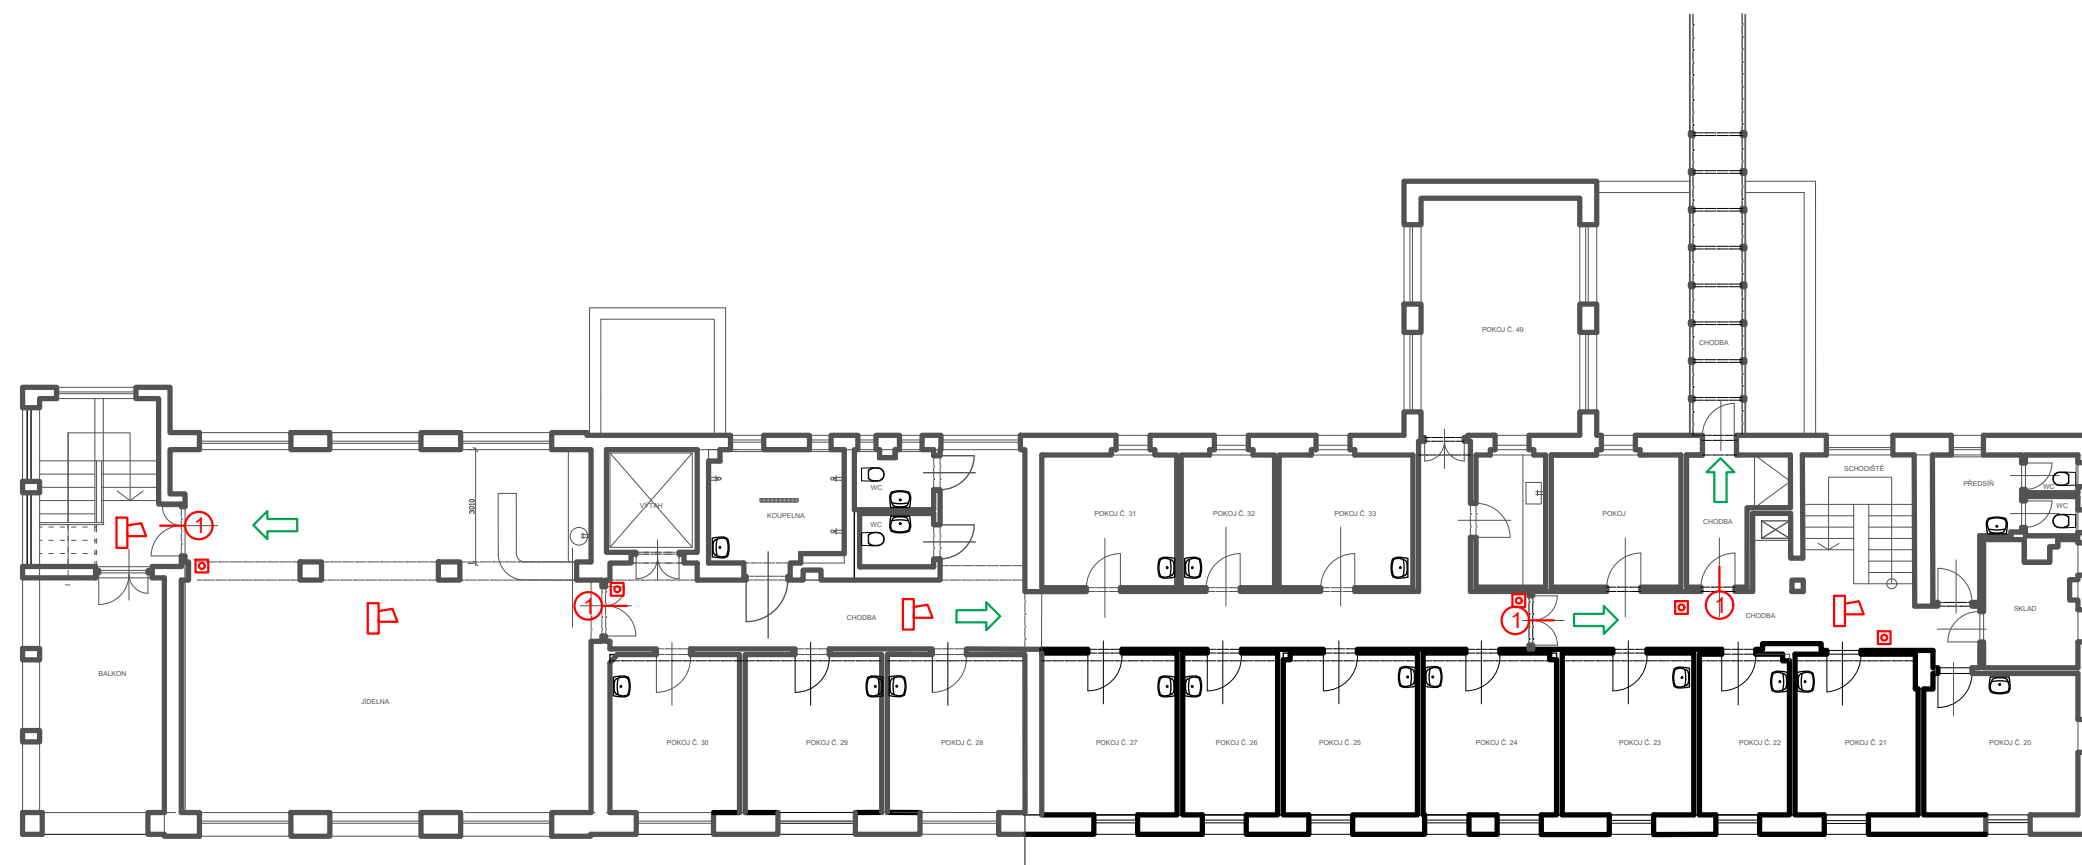

<b>Označení:</b>	
D1.3 Požárně bezpečnostní řešení	
<b>Projekt:</b>	
Výchozí podklady pro instalaci elektrické požární signalizace	
<b>Místo stavby:</b>	
Pod Horkou 85, 403 39 Chlumeč	
<b>Investor:</b>	
Domov pro seniory Chlumeč, příspěvková organizace, Pod Horkou 85, 403 39 Chlumeč IČ: 445 55 296	
<b>Stupeň:</b>	
Dokumentace pro provedení stavby	
<b>Vypracoval:</b>	
Ing. Ondřej Valčík o.valcik@porvis.cz Tel.: 778 547 801	
<b>Odpovědný projektant:</b>	
Ing. Ondřej Valčík, ČKAIT 0014874	
<b>Autorizační razítko:</b>	
<b>Datum:</b>	<b>Měřítko:</b>
25. 3. 2023	1:200
<b>Obsah:</b>	
Púdorys 3.NP	