



PŮDORYS STŘECHY - STÁV. STAV + BOURÁNÍ (M - 1:50)

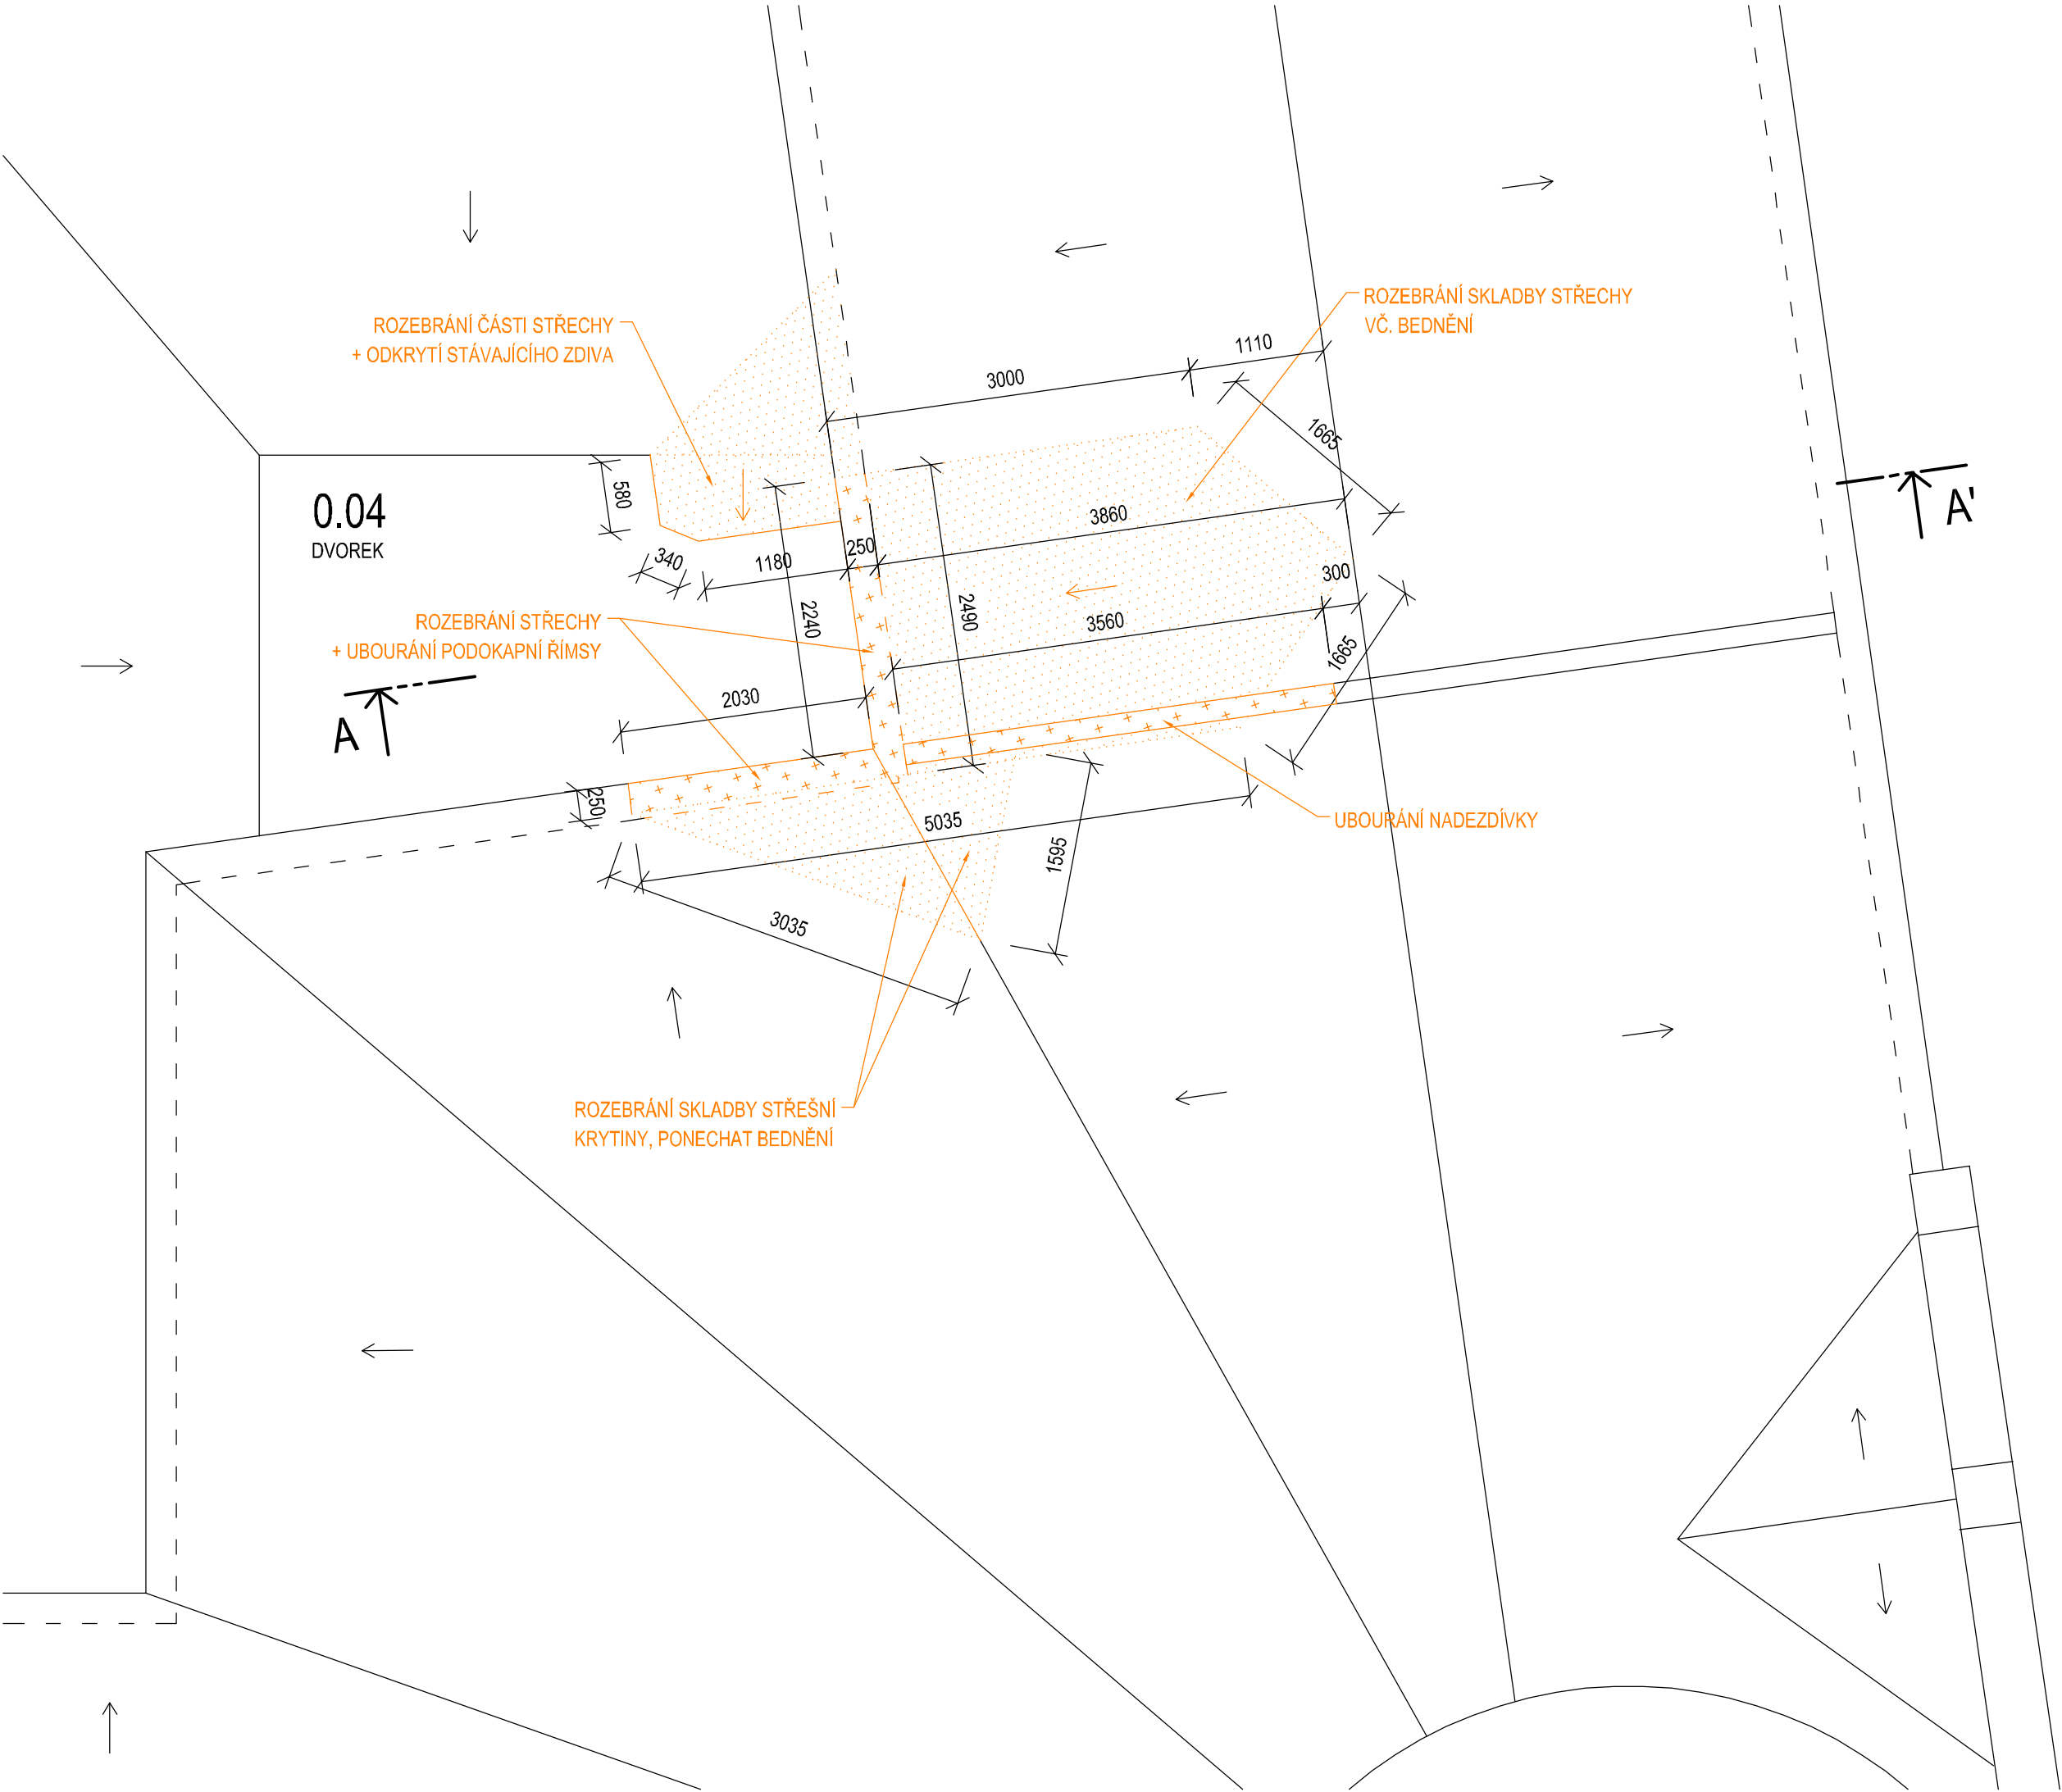

LEGENDA

- STÁVAJÍCÍ KONSTRUKCE
- BOURACÍ PRÁCE
- ROZEBRÁNÍ STŘEŠNÍ KRYTINY

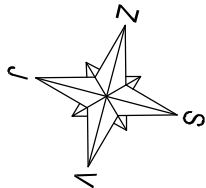

NAVRHOVAL	Jana Hlavničková	
SCHVÁLIL	Ing. arch. Josef Kvaš	
INVESTOR:	Městské služby Ústí nad Labem p.o. Panská 1700/23, 400 01 Ústí nad Labem	
AKCE:	Venkovní výtah a související stavební úpravy objektu Městských lázní Ústí nad Labem	
SOUBOR:	D.1.1 Architektonicko-stavební řešení	
NÁZEV VÝKRESU:	PŮDORYS STŘECHY - BOURÁNÍ	
MĚRITOK:		1:50
Č. PŘÍLOHY:		D.1.1.b.06

SPECTA

projektování a realizace staveb

SPECTA s.r.o., Na Popluží 821/11, 400 01 Ústí n. L.
IČ: 273 06 350, DIČ: CZ27305350
telefon: 475 511 441 e-mail: info@specta.cz
GSM: 733 121 924 www.specta.cz

DATUM	12/2023
Č. ZAKÁZKY	S-23-042
STUPĚŇ PD	PD
FORMÁT VÝKR.	A2